


# Sezione a progetto rifacimento scogliera sc. 1 / 200 Allegato "B"

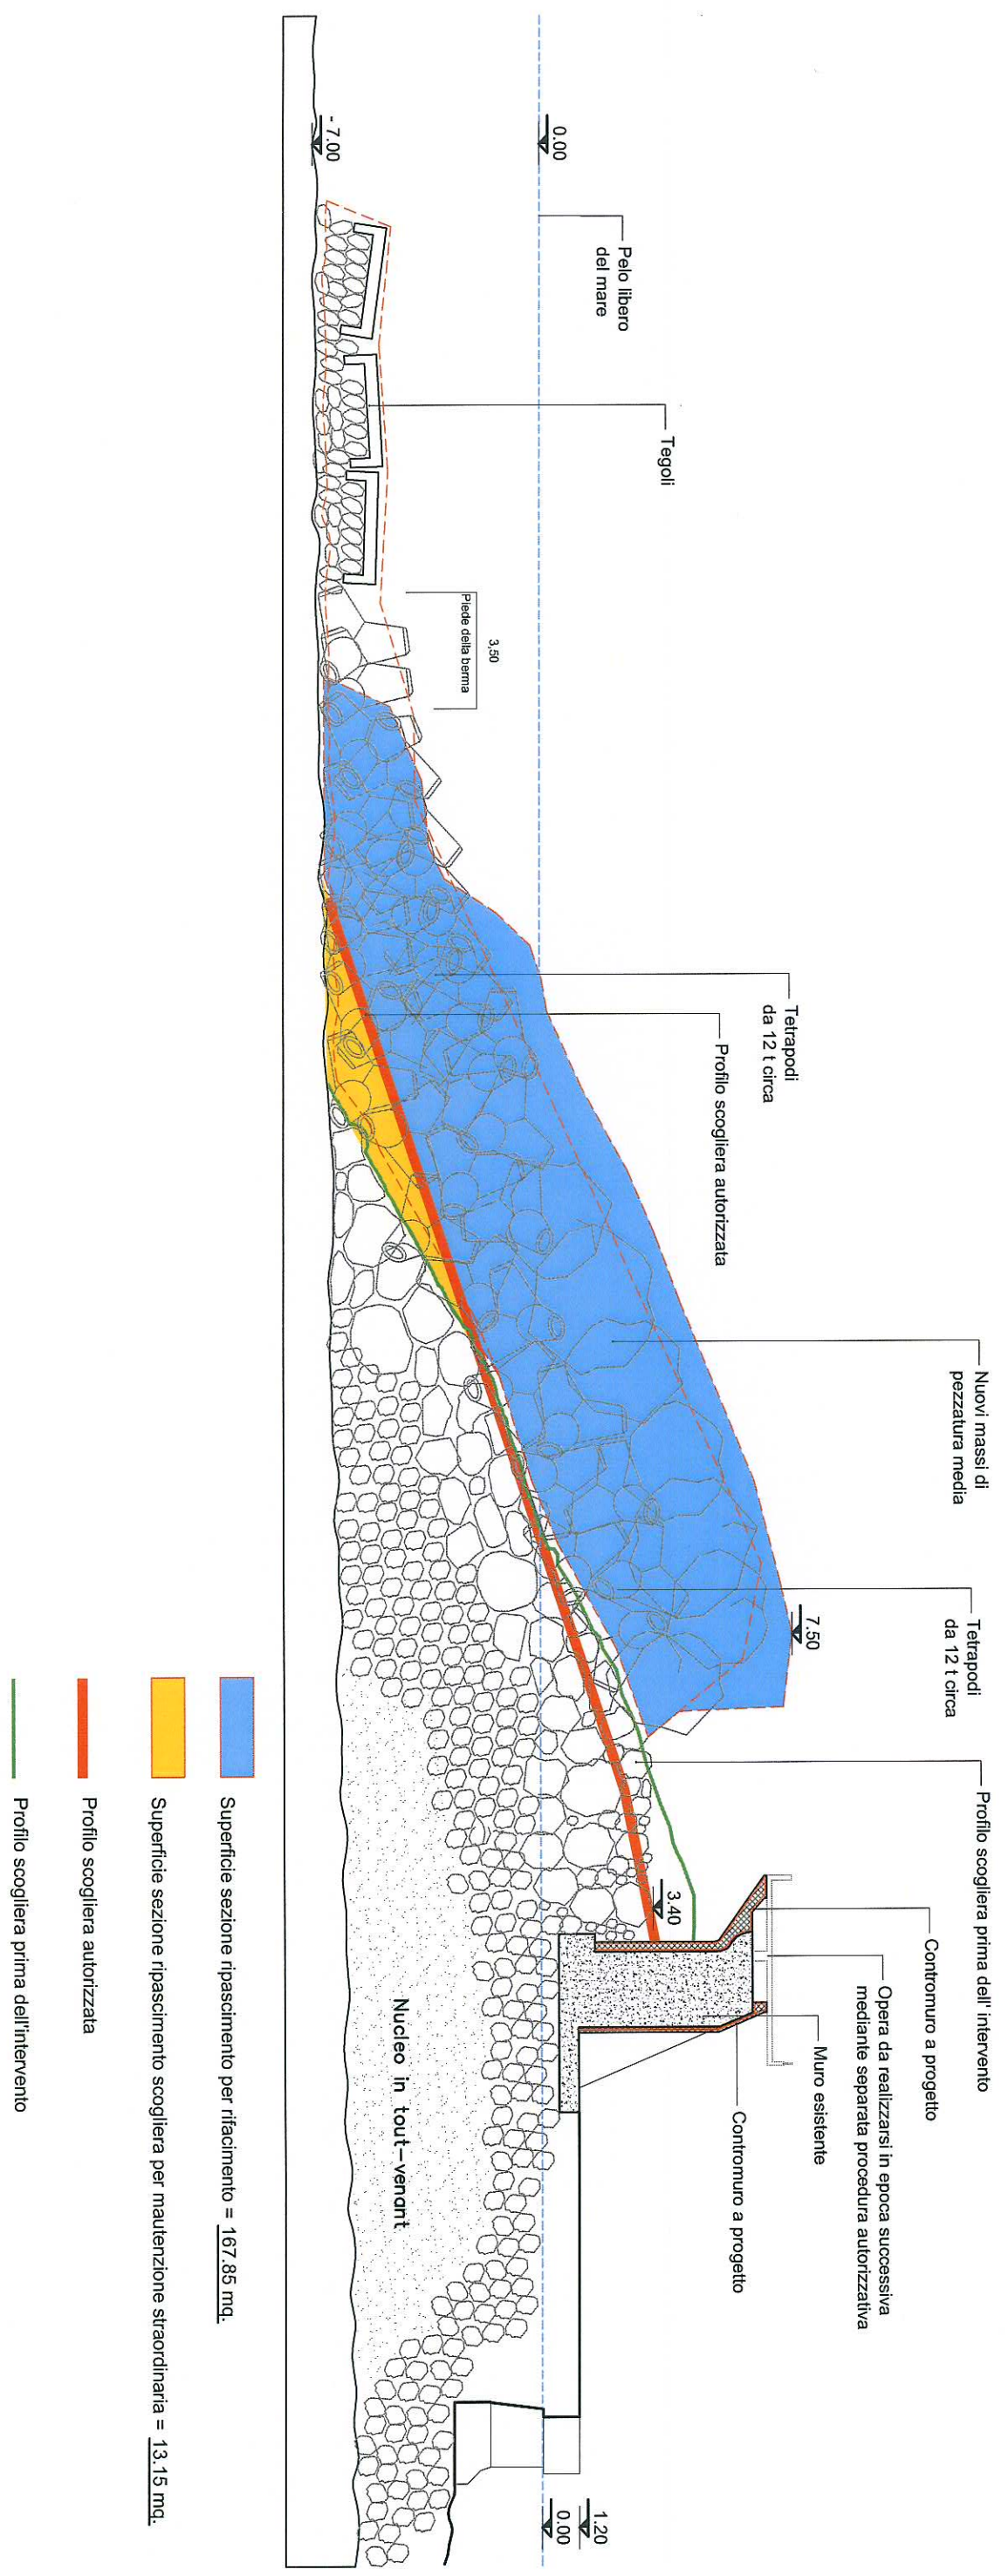

- Superficie sezione ripascimento per rifacimento = 167.85 mq.
- Superficie sezione ripascimento scogliera per manutenzione straordinaria = 13.15 mq.
- Profilo scogliera autorizzata
- Profilo scogliera prima dell'intervento

A WE 6 A TO 4 3 / B u