


Sezione scogliera autorizzata sc. 1 / 200 Allegato "A"

SEZIONE TIPO DEL MOLO FORANEO (SEZIONE 2-2)

in fondale - 7.50 ÷ - 7.00

SCALA 1 : 200

scogli oltre 8 t
 gli scogli di maggior peso (> 9t sia per $W_r > 2,6$
 sia per $W_r \sim 2,7$) saranno "sistemati" a copertura
 del paramento col lato maggiore normale ad esso.

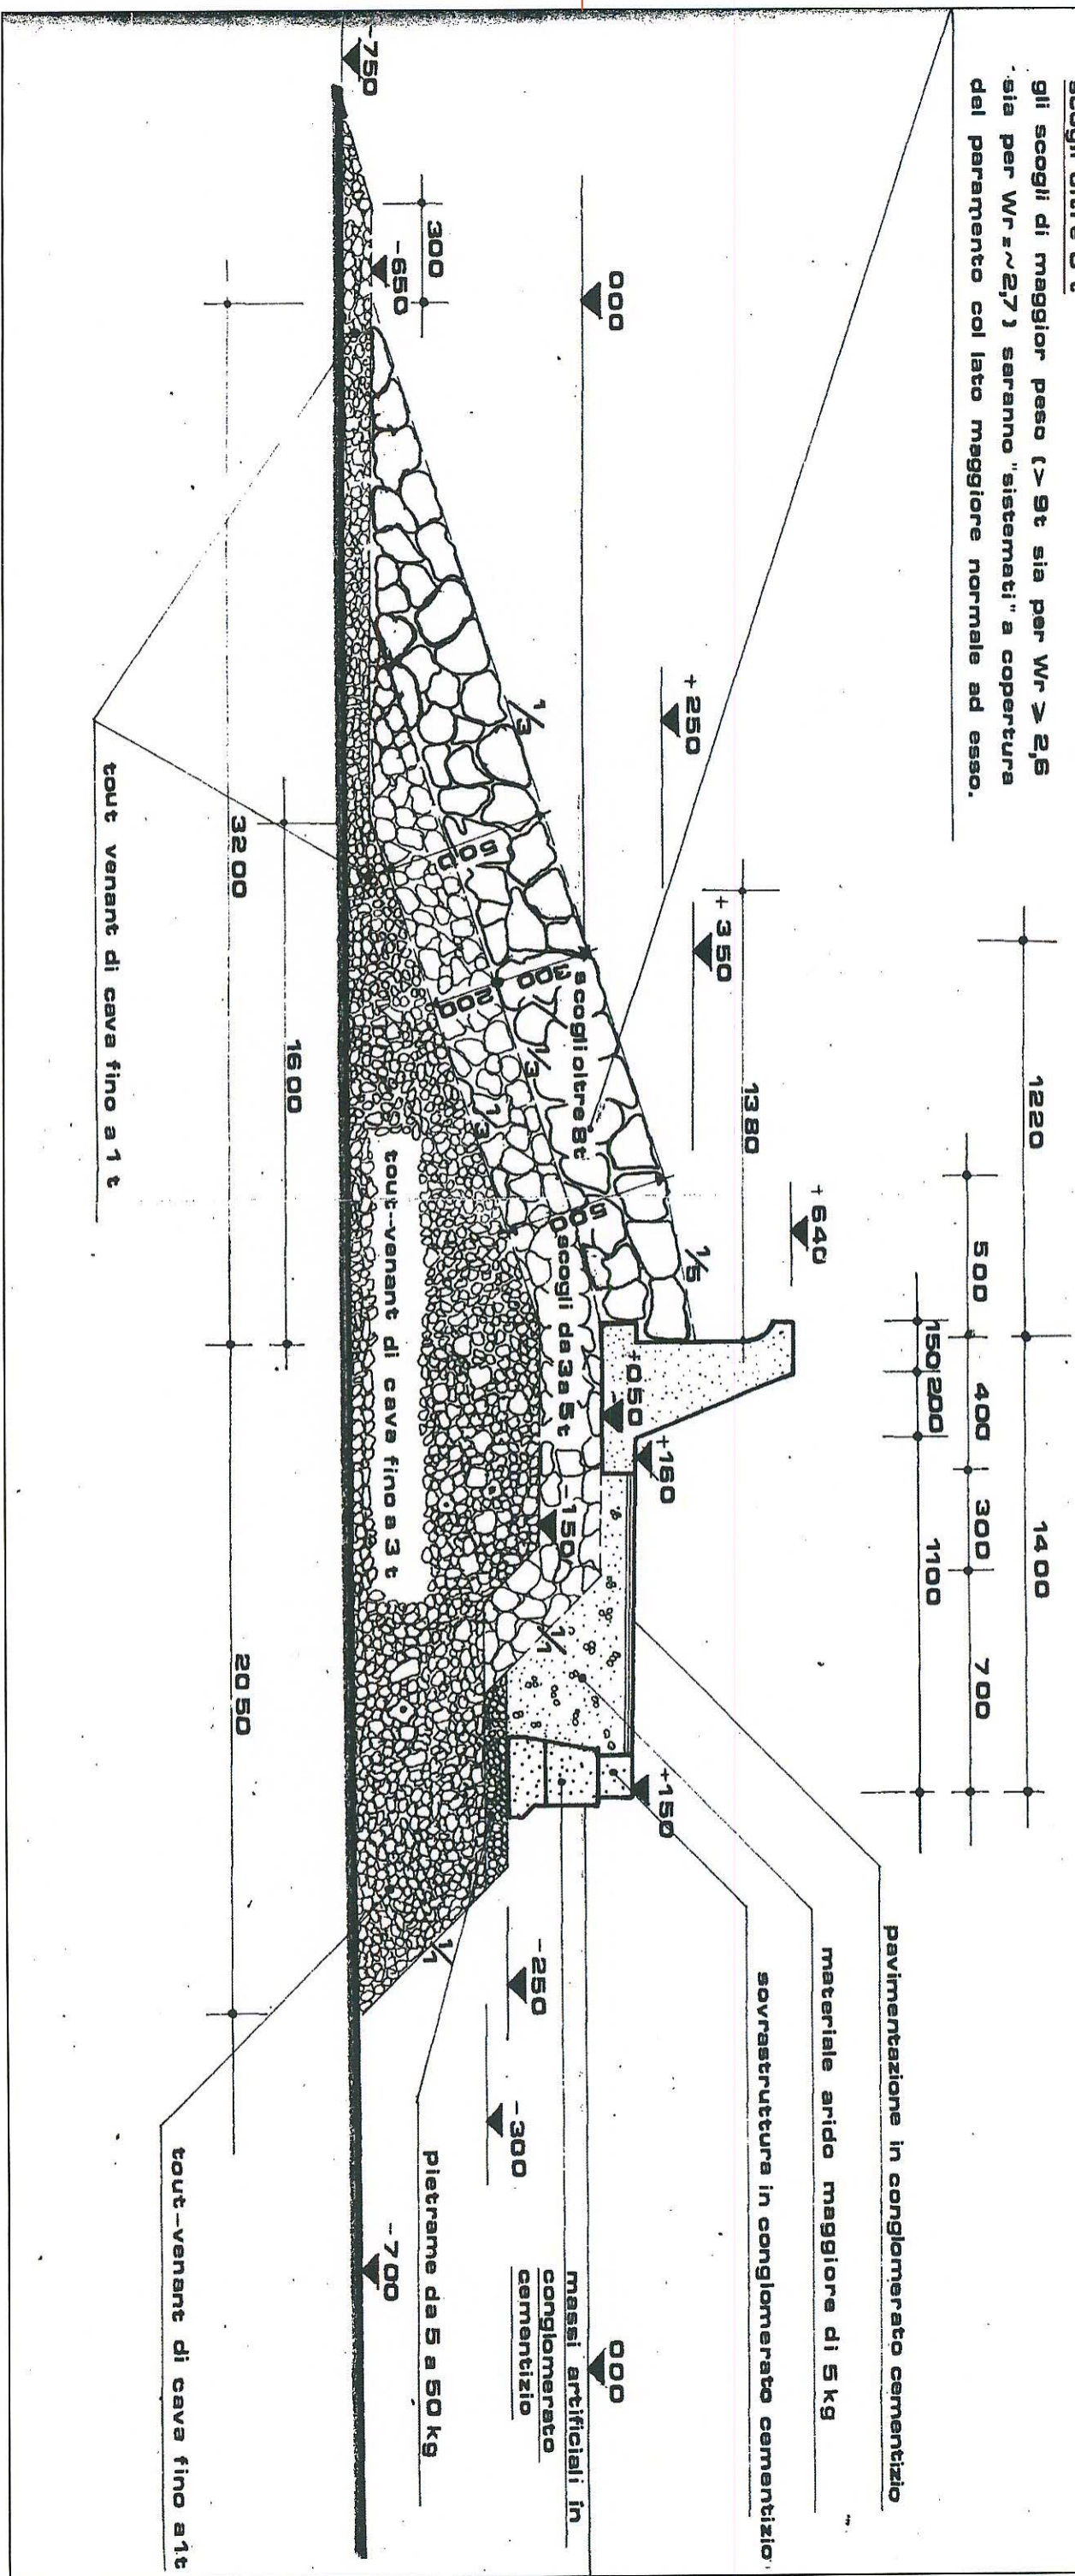

AUEGATO "3/A"