


INQUADRAMENTO - scala 1:2000

 Pontili oggetto di rifacimento

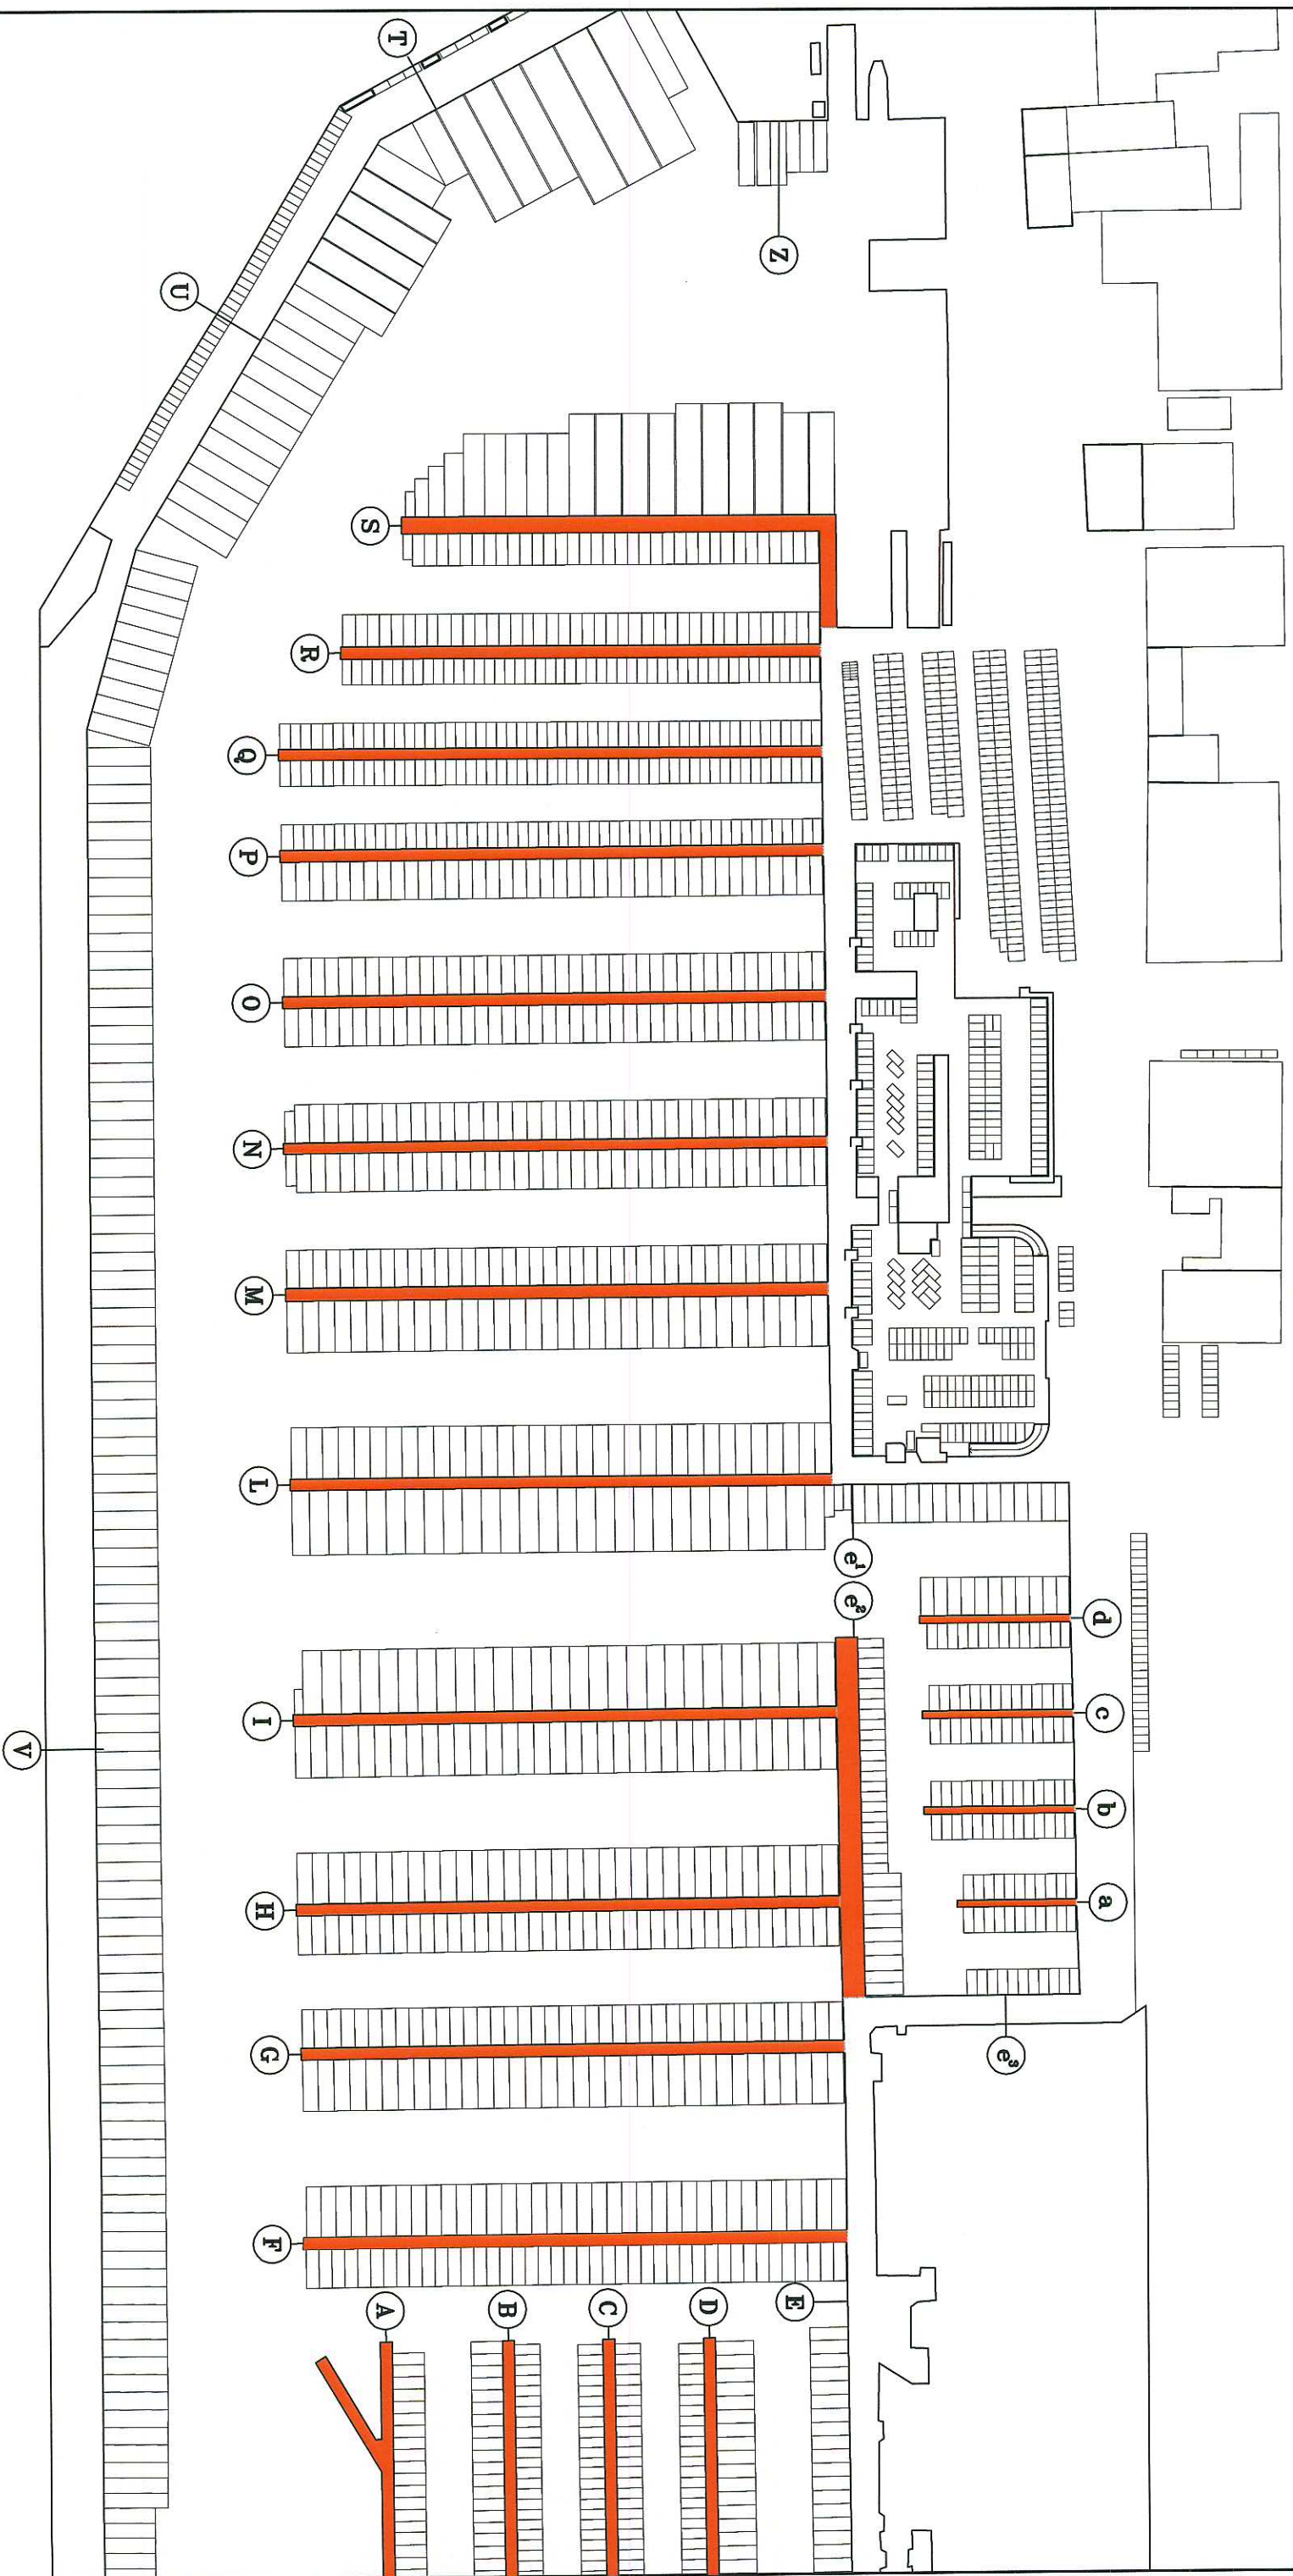

A W E G A T O 44

CALCOLO SUPERFICIE PONTILI

PONTILE	LUNGH. (mt.)	LARGH. (mt.)	SUP. (mq.)	
PONTILE A (già oggetto di rifacimento)	140,00		3,50	490,00 +
		Raccordo		60,00 =
		Totale		550,00
PONTILE B (originario)	120,00		3,50	420,00
PONTILE C (originario)	120,00		3,50	420,00
PONTILE D (originario)	120,00		3,50	420,00
PONTILE E2 (già oggetto di rifacimento)	99,00		7,00	693,00 +
		Raccordo		45,50 +
		Raccordo		45,50 =
		Totale		784,00
PONTILE F (originario)	170,00		3,50	595,00
PONTILE G (originario)	170,00		3,50	595,00
PONTILE H (originario)	170,00		3,50	595,00
PONTILE I (originario)	170,00		3,50	595,00
PONTILE L (originario)	170,00		3,50	595,00
PONTILE M (originario)	170,00		3,50	595,00
PONTILE N (originario)	170,00		3,50	595,00
PONTILE O (originario)	170,00		3,50	595,00
PONTILE P (originario)	170,00		3,50	595,00
PONTILE Q (originario)	170,00		3,50	595,00
PONTILE R (originario)	150,00		3,50	525,00
PONTILE S (già oggetto di rifacimento)	160,00		5,00	800,00 +
		Raccordo		25,00 =
		Totale		825,00

PONTILE DARSENA a (già oggetto di rifacimento)	37,50	2,00	75,00
PONTILE DARSENA b (già oggetto di rifacimento)	47,50	2,00	95,00
PONTILE DARSENA c (già oggetto di rifacimento)	47,50	2,00	95,00
PONTILE DARSENA d (già oggetto di rifacimento)	47,50	2,00	95,00

RIEPILOGO SUPERFICIE PONTILI

PONTILI E2 + S (già oggetto di rifacimento)	>	1.609,00	mq.
PONTILE A (già oggetto di rifacimento)	>	550,00	mq.
PONTILI RIMANENTI B,C,D,F,G,H,I,L,M,N,O,P,Q,R (originari)	>	7.735,00	mq.
PONTILI DARSENA a,b,c,d (già oggetto di rifacimento)	>	360,00	mq.
TOTALE (17 PONTILI + 4 PONTILI DARSENA = 21)	>	<u>10.254,00</u>	mq.