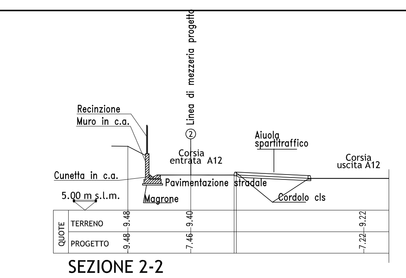

SEZIONE 2-2

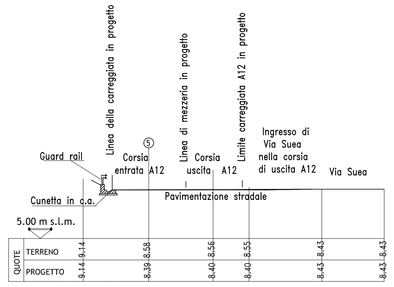

SEZIONE 5-4'

SEZIONE 9 - 5'

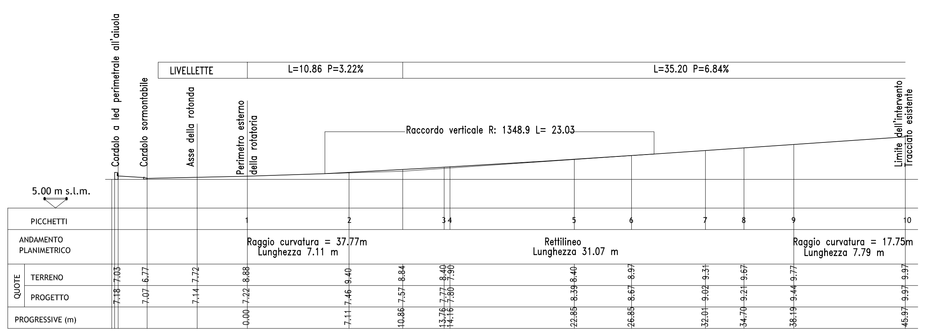

PROFILO LONGITUDINALE CORSIA ENTRATA A12

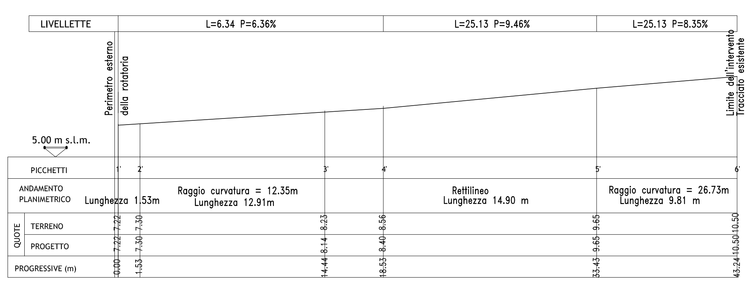

PROFILO LONGITUDINALE CORSIA USCITA A12

Sezione pavimentazione stradale corsie entrata/uscita A12 di nuova realizzazione

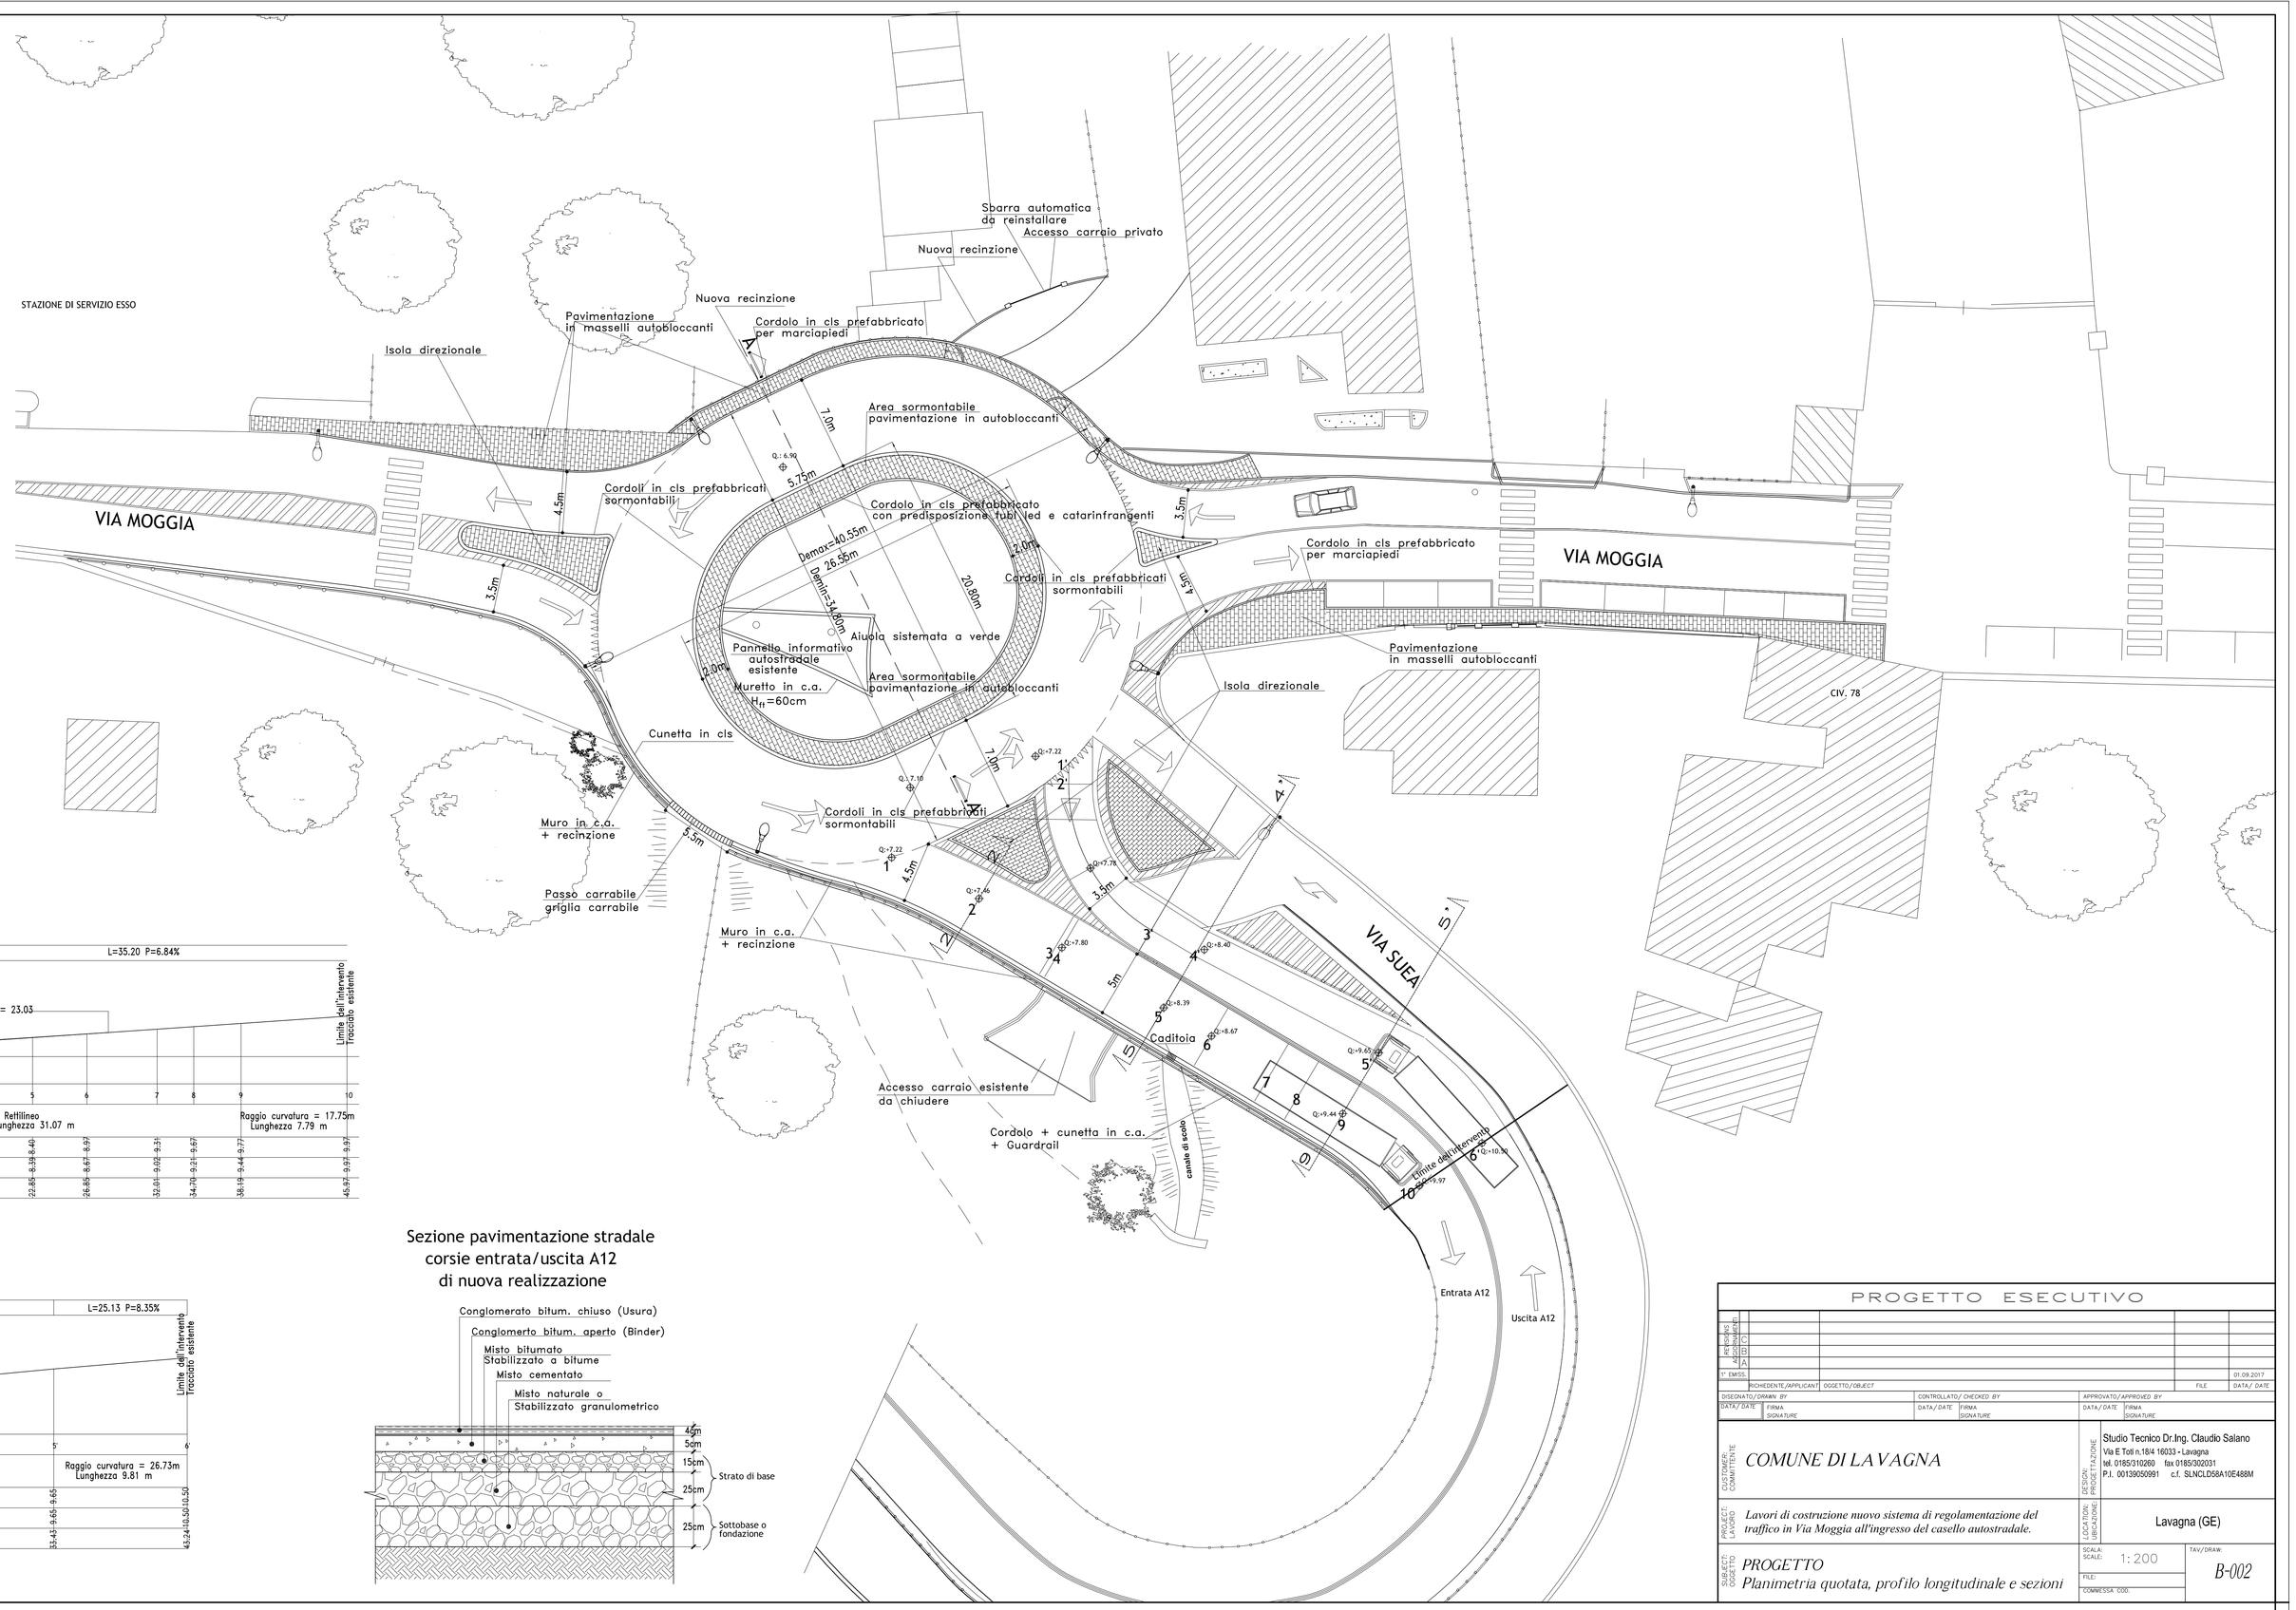

PROGETTO ESECUTIVO