



STATO ATTUALE

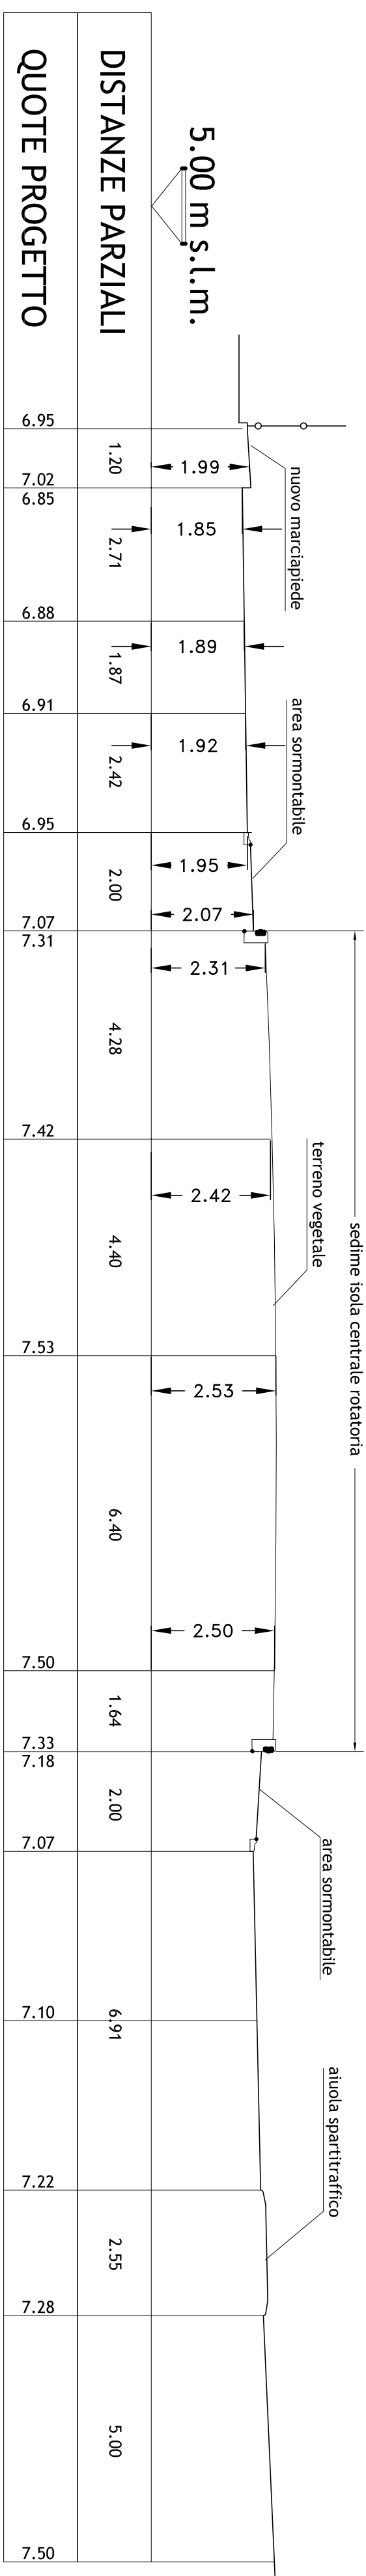

PROGETTO

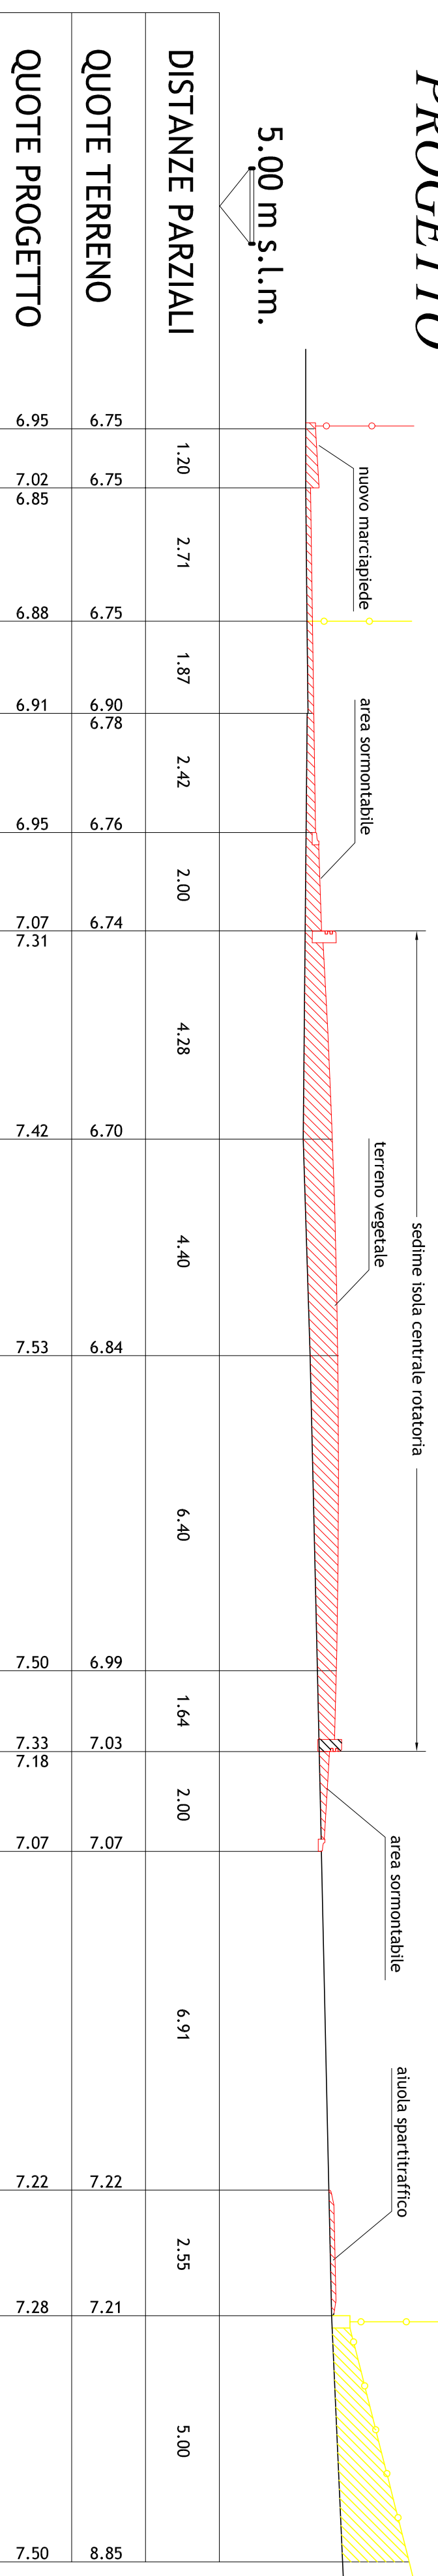

RAFFRONTO

PROGETTO ESECUTIVO

REVISIONI	AGGIORNAMENTI	FILE	DATA/DATE
A			
B			
C			

DESIGNATO/DRAWN BY	DATA/DATE	FINIA	SIGNATURE	APPROVATO/APPROVED BY	DATA/DATE	FINIA	SIGNATURE

CUSTOMER: COMMITTENTE
COMUNE DI LAVAGNA
 Lavori di costruzione nuovo sistema di regolamentazione del traffico in Via Moggia all'ingresso del casello autostradale.

SUBJECT: OGGETTO
Sezione A-A
 Stato attuale, Progetto, Raffronto

LOCATION: UBICAZIONE:
Lavagna (GE)

SCALE: 1:200
 FILE: B-008
 COMMESSA: 000

DESIGN: PROGETTAZIONE
 Studio Tecnico Dr. Ing. Claudio Salano
 Via E. Toti n. 18/4 16033 - Lavagna
 tel. 0185/310260 fax 0185/302031
 P.I. 00139050991 c.f. SINCUC89A10E489M