PROGETTO ESECUTIVO

N.	DESCRIZIONE	DATA
1		
2		
3		
4		
5		

PROGETTAZIONE:	RTP: Studio Tecnico Dr.Ing. Claudio Sbiano Via E Toti n.1&4 16033 -Lavagna Tel. 0185915060 fax 0185/320331 P.I. 00196500991 c.f. SNCLDS64L10E488W		
COMUNE DI LAVAGNA			
PROGETTAZIONE:			
RESPONSABILE:			
OGGETTO:	*Lavori di costruzione nuova rotonda di regolamentazione del traffico in Via Moggia all'ingresso del casello autostradale.*		
LOCALIZZAZIONE:			
LAVAGNA			
	Lavagna (GE)		
TAVOLA:	*PROGETTO*	SCALA:	1:200
	Planimetria segnaletica	FILE:	
CODICE ELAB.		COMMESSA 1200	
B-010		TAV./DWG	

REDATTO		FILE	DATA / DATE
			01.06.2017
DISEGNATO / DRAWN BY	CONTROLLATO / CHECKED BY	APPROVATO / APPROVED BY	
STAFF	Staff	Staff	
DATA / DATE	DATA / DATE	DATA / DATE	

LEGENDA
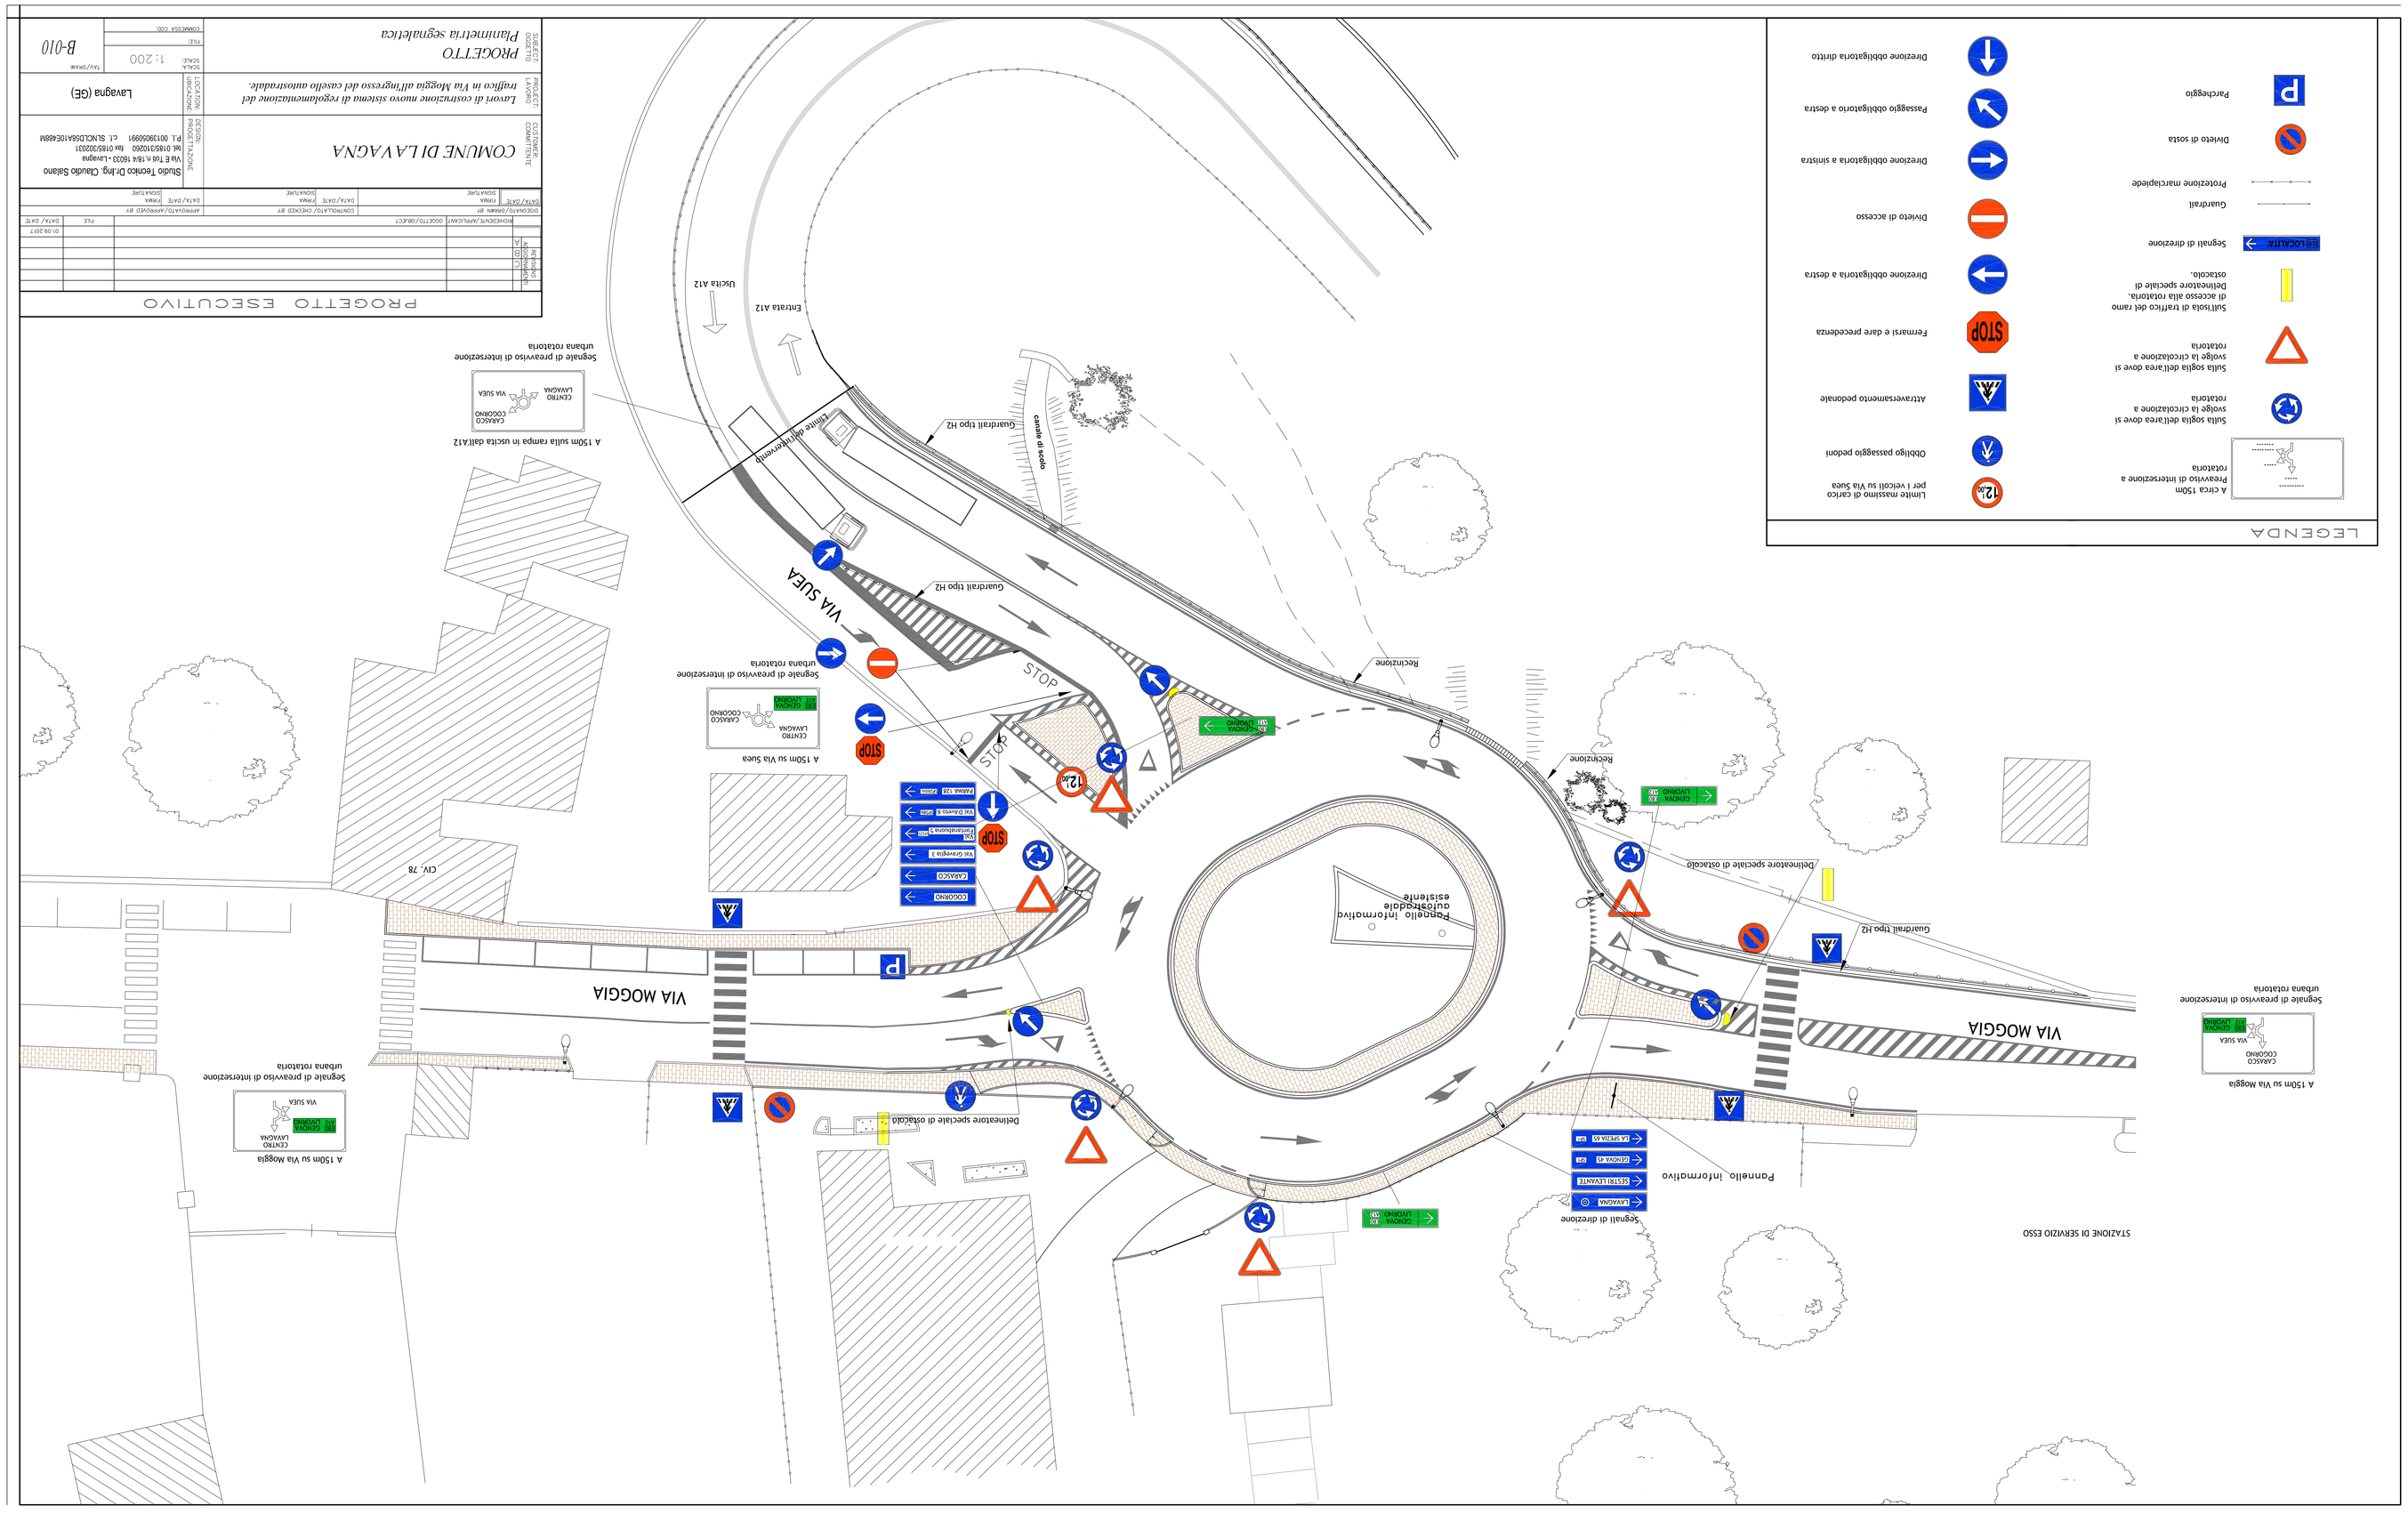
- A circa 150m Rrevervio di intersezione a rotatoria
- Sulla sogliadeliarea dove si sviolge la circolazione a rotatoria
- Sulla sogliadeliarea dove si sviolge la circolazione a rotatoria
- Segnali di direzione
- Guardrail
- Protezione marciapiede
- Divieto di sosta
- Parcheggio
- Limite massimo di carico per i veicoli su Via Suea
- Obbligo passaggio pedoni
- Attraversamento pedonale
- Fermarsi e dare precedenza
- Direzione obbligatoria a destra
- Divieto di accesso
- Direzione obbligatoria a sinistra
- Passaggio obbligatoria a destra
- Direzione obbligatoria diritto