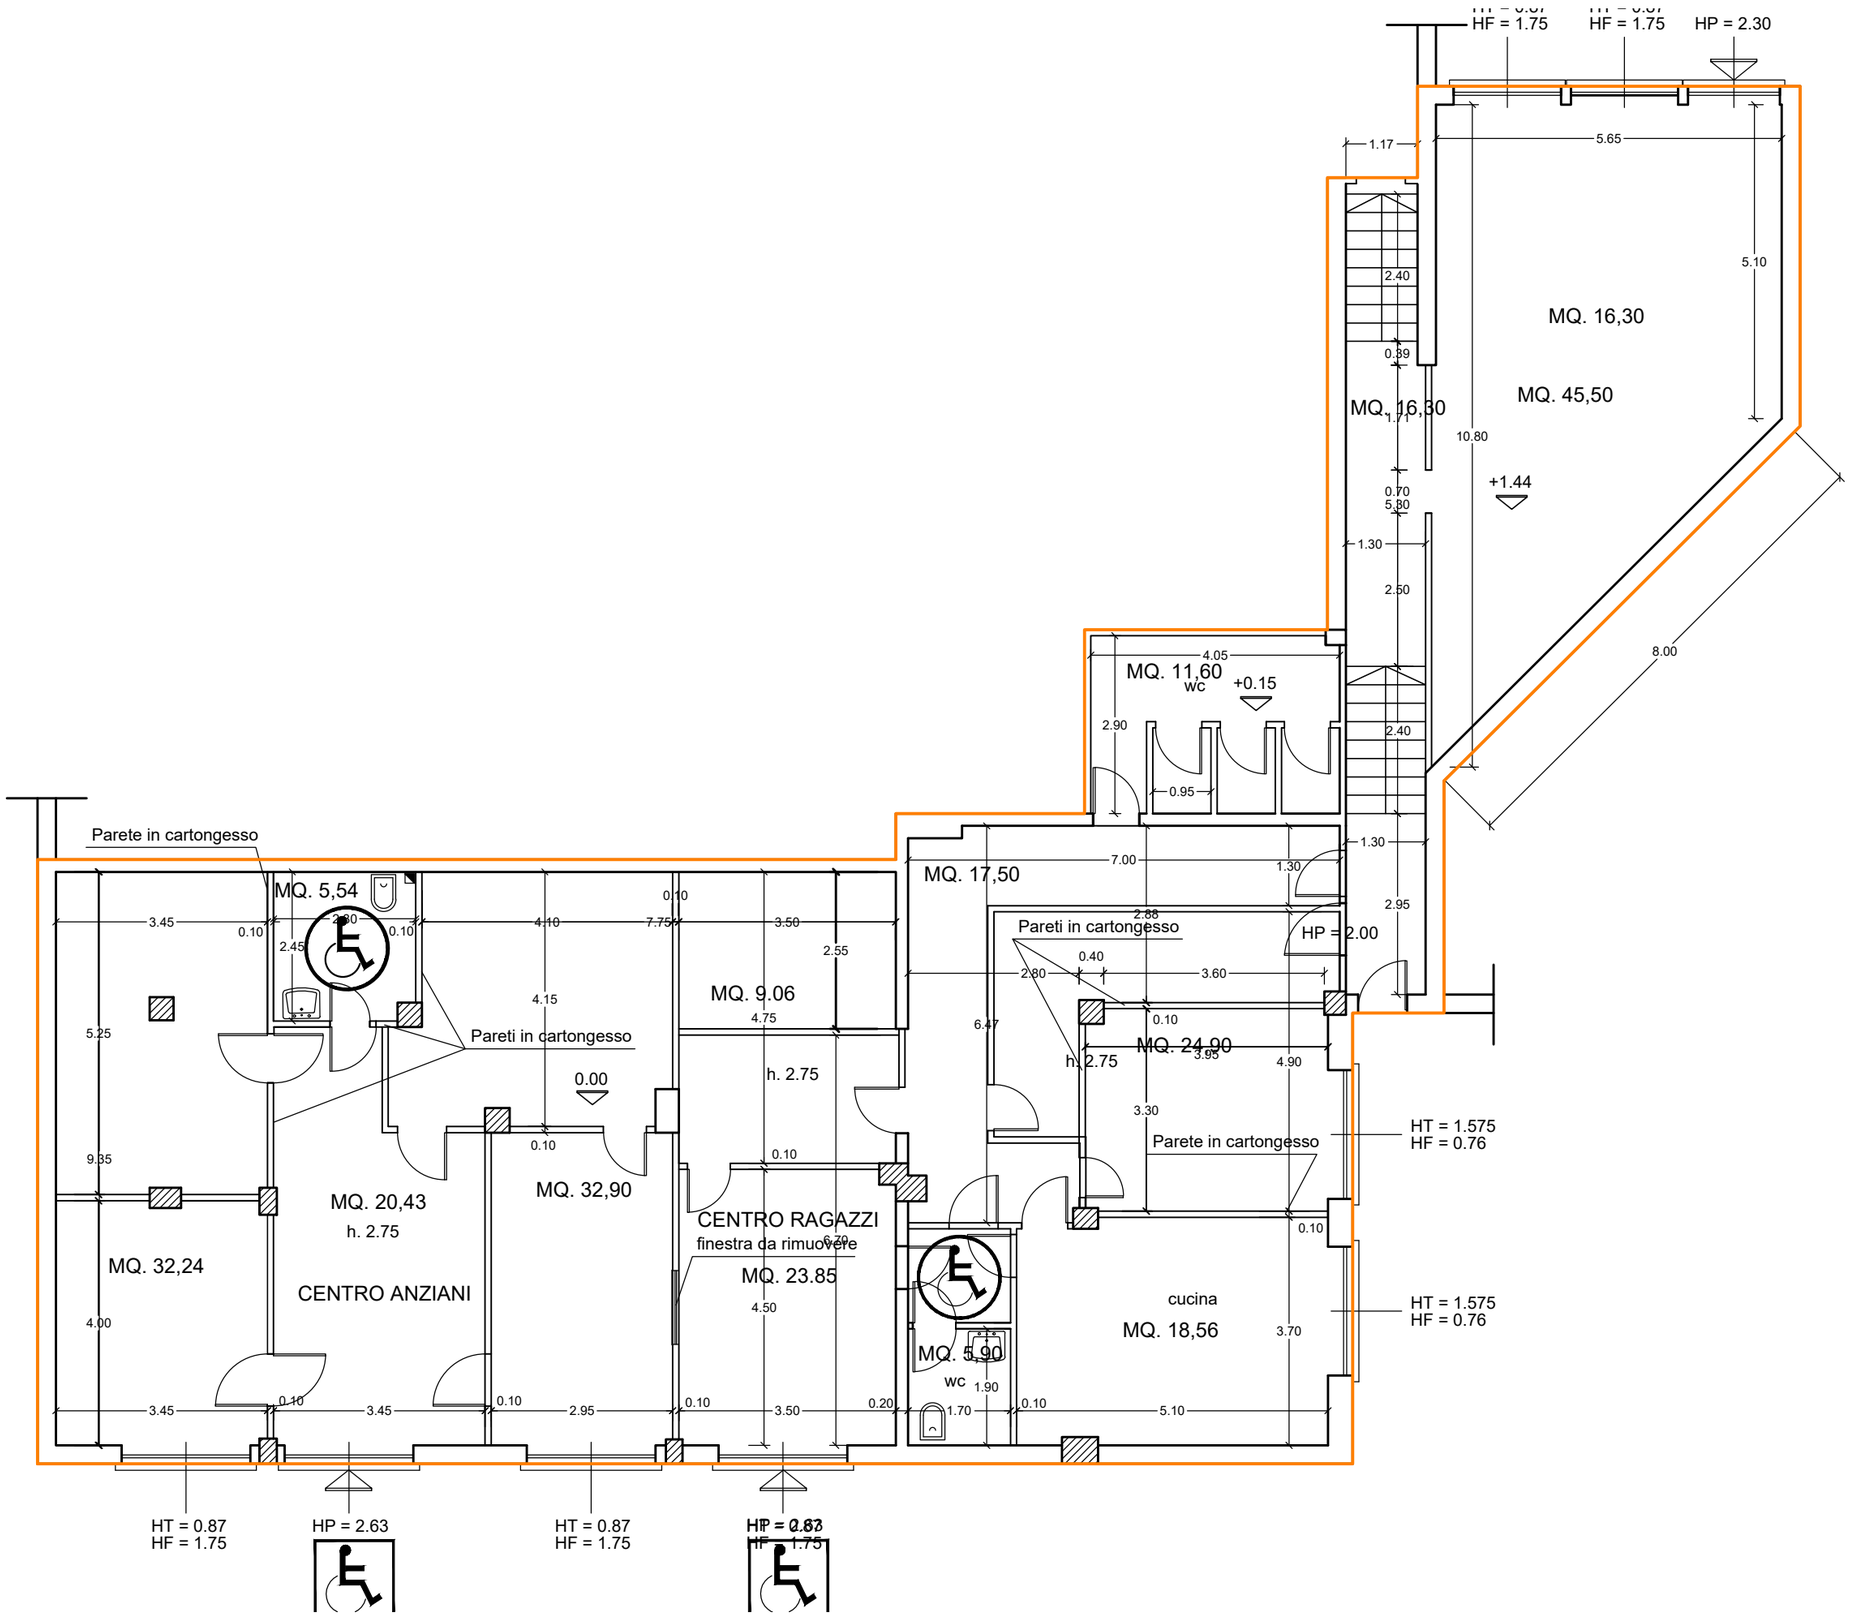
HF = 1.75
HF = 1.75
HP = 2.30
MQ. 16,30
MQ. 45,50
MQ. 16,30
+1.44
MQ. 11,60
wc
+0.15
Parete in cartongesso
MQ. 5,54
MQ. 17,50
Pareti in cartongesso
HP = 2.00
Pareti in cartongesso
MQ. 9.06
h. 2.75
0.00
MQ. 24,90
h. 2.75
Parete in cartongesso
HT = 1.575
HF = 0.76
MQ. 20,43
h. 2.75
MQ. 32,90
CENTRO RAGAZZI
finestra da rimuovere
MQ. 23.85
MQ. 32,24
CENTRO ANZIANI
cucina
MQ. 18,56
MQ. 5,90
wc
HT = 1.575
HF = 0.76
HT = 0.87
HF = 1.75
HP = 2.63
HT = 0.87
HF = 1.75
HP = 2.63
HF = 1.75