



Chiosco Arenelle Via Aurelia

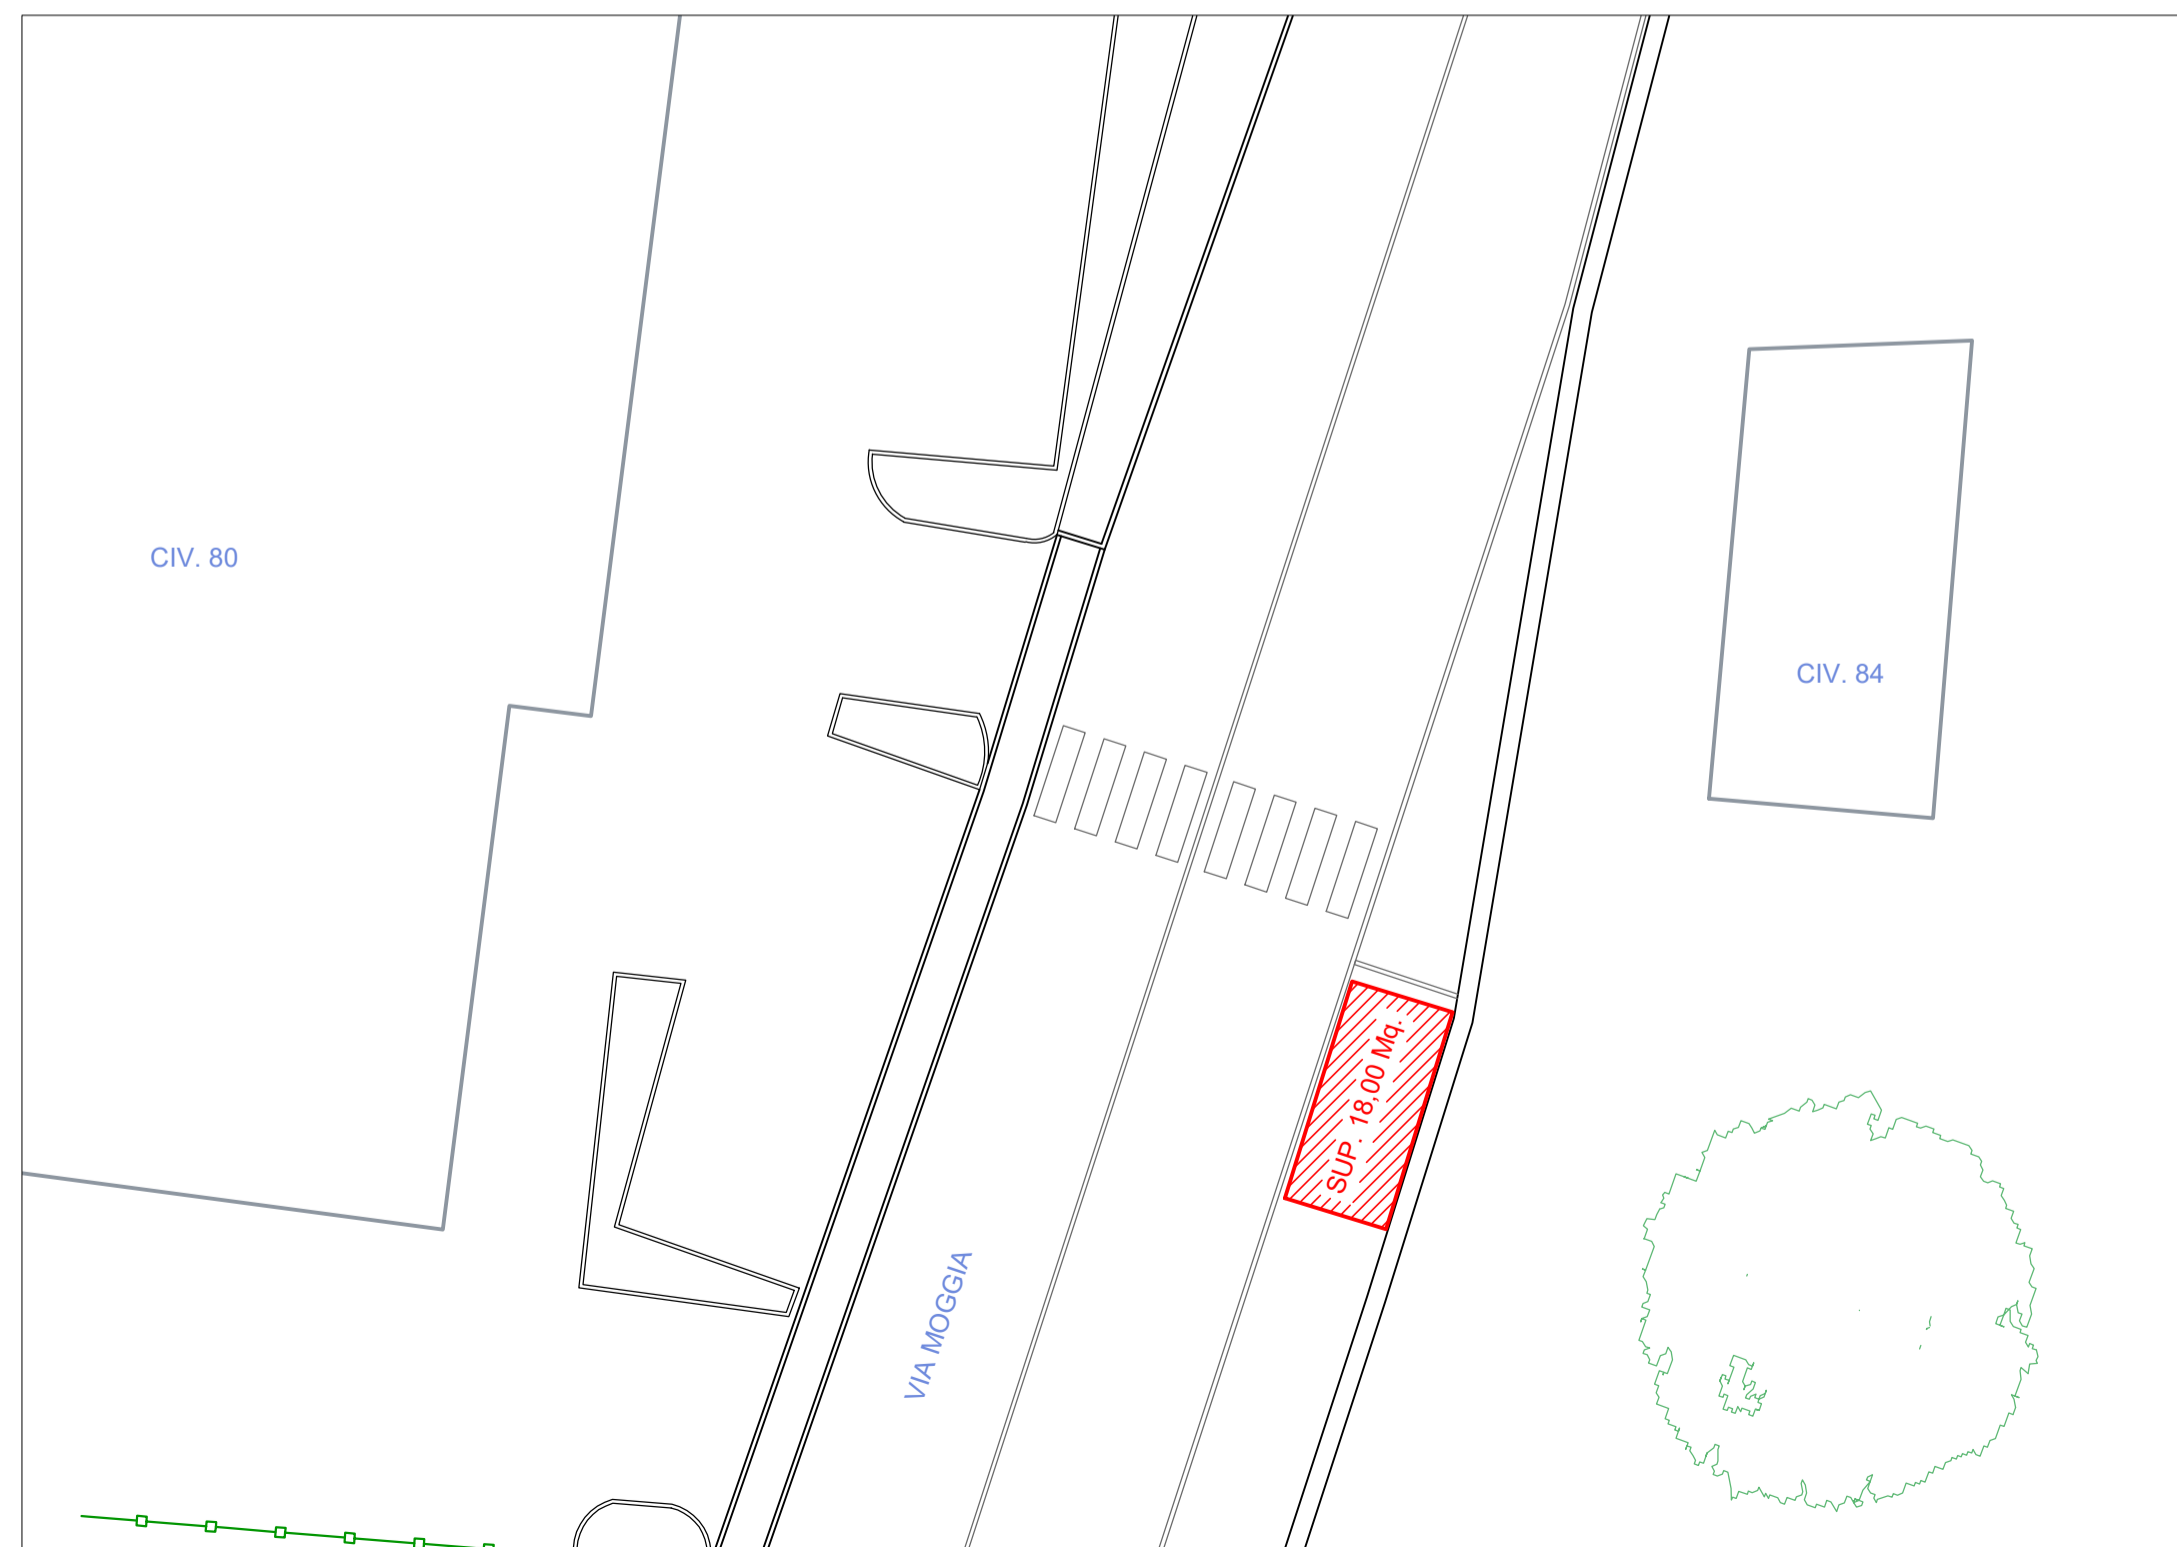

Chiosco Via Moggia

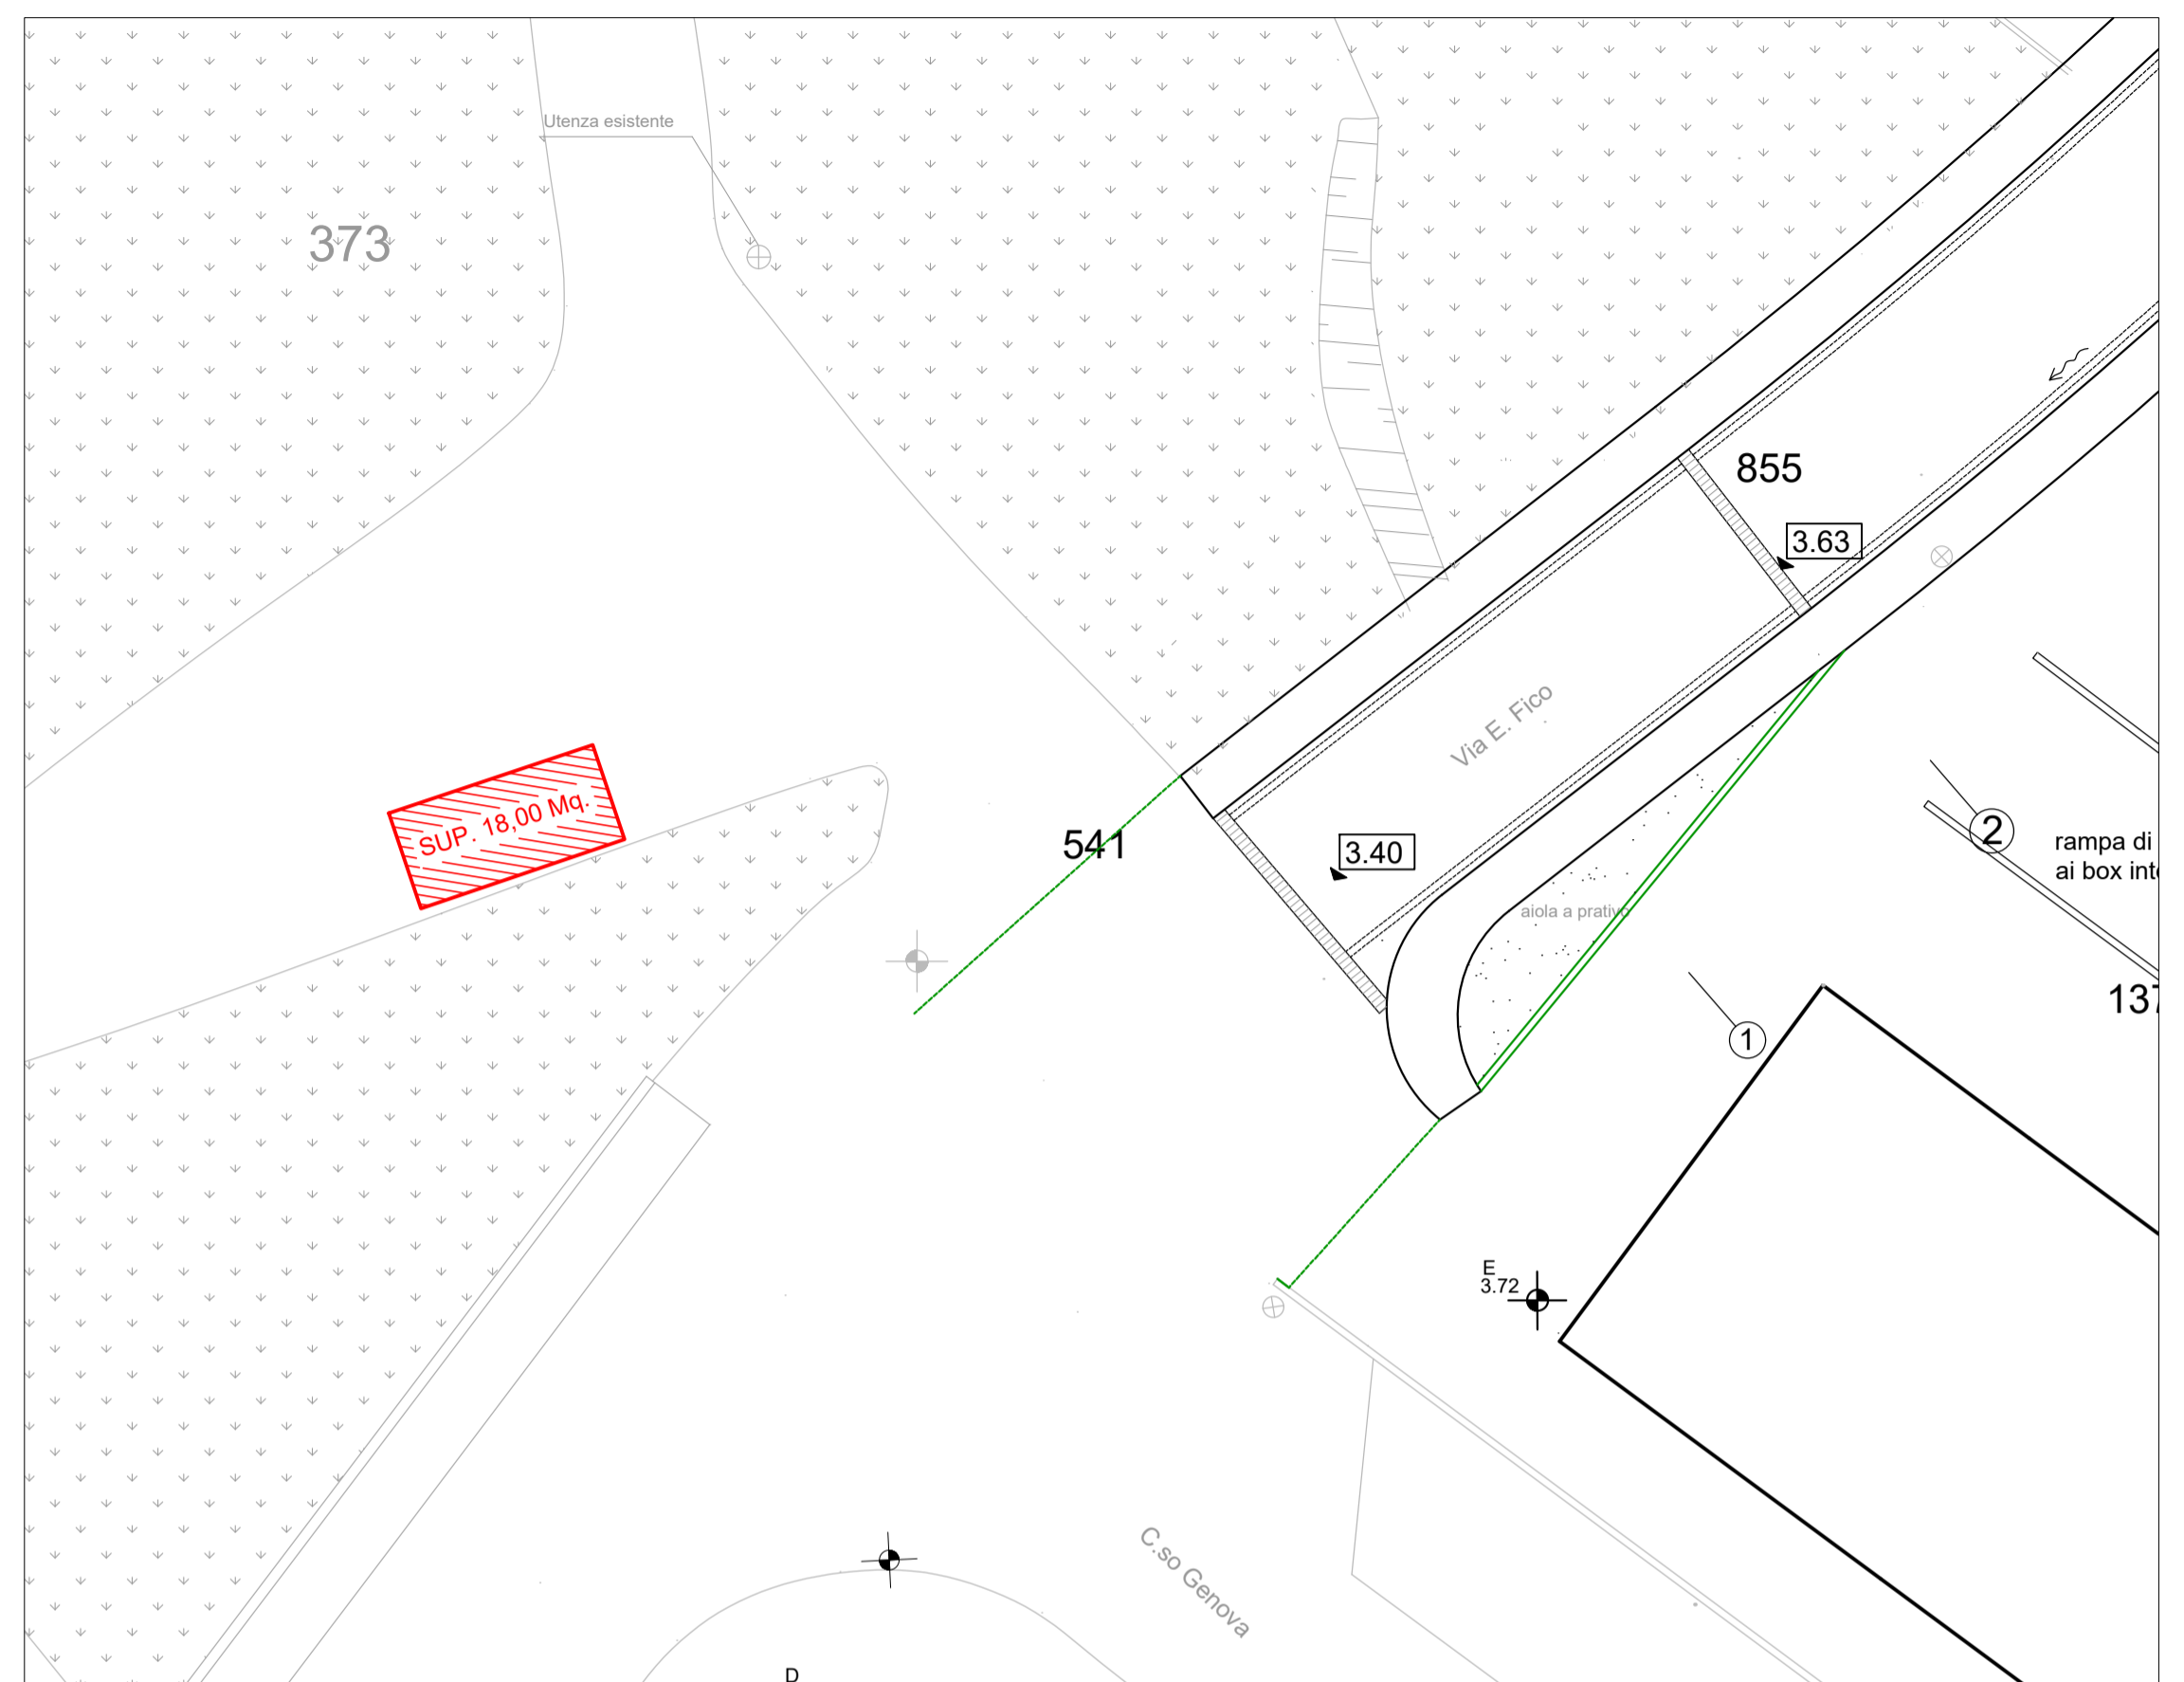

Chiosco Via Fico



COMUNE DI LAVAGNA
CITTA' METROPOLITANA DI GENOVA
SETTORE SERVIZI TECNICI TERRITORIALI
U.O. LAVORI PUBBLICI - IMPIANTI TECNOLOGICI

OGGETTO: LOCALIZZAZIONE CHIOSCHI IN PIAZZETTA ARENELLE , VIA MOGGIA ED AREA PUBBLICA ADIACENTE A VIA E. FICO - ALLEGATO AL REGOLAMENTO COMUNALE PER LE ATTIVITA' COMMERCIALI SU AREE PUBBLICHE

PROGETTO DEFINITIVO	EDIFICIO	COMMESSA	
OGGETTO DELLA TAVOLA: PLANIMETRIA CON POSIZIONAMENTO POSTEGGI FUORI MERCATO CAPO VII ART. 37	ELABORATO		
	SCALA	1:200	
PROGETTISTI:	N. TAVOLA		
	ALL_ART_37		
	REVISIONE	A B C D E F	
	DATA	APRILE 2019	
RESP. PROCEDIMENTO	RESP. AREA TECNICA	DIRIG. AREA TECNICA	STAFF di PROGETTAZIONE