

PROVINCIA DI GENOVA
 DIREZIONE 4 - Lavori pubblici e Manutenzioni
 Sezioni Progettazione e Manutenzione Viabilità ed Idraulica

A.T.I.: SGI STUDIO MAIONE PROJONIA ICS INGENNERIA


LOCALITA': Comuni di Chiavari e Lavagna
 COMMESSA: DSU 135-171

TITOLO: Interventi di mitigazione del rischio idraulico del bacino del Fiume Entella relativamente al tratto terminale
 1° lotto dalla foce al P.te Maddalena - 1° stralcio funzionale
 Progetto Definitivo
 Revisione generale a seguito del parere del C.T.B. regionale del 08/03/2012 e delle indicazioni emesse in sede di Conferenza dei Servizi

SCALE: 1:250
 PROGETTISTI: Massimo Parravicini, Ettore Galli, Vincenzo Marsala, Ugo Maione, Denis Celesia, Maurizio Spallarosa, Marco Gonetta
 OGGETTO: PLANIMETRIA DI DETTAGLIO DELLE OPERE IN PROGETTO
 Fiume Entella - Interventi da Via Fieschi alla confluenza con il Fiume Entella
 Tavole 10 di 10
 ELABORATO N°: PL02.10

Elaborato	Verificato	Regolarità tecnica	Data	Rev.
Giorgio Lenzi	Vincenzo Marsala		Ottobre 2012	5

NOME FILE: Mod.LL.PP.47 Ed. 2 Rev.3

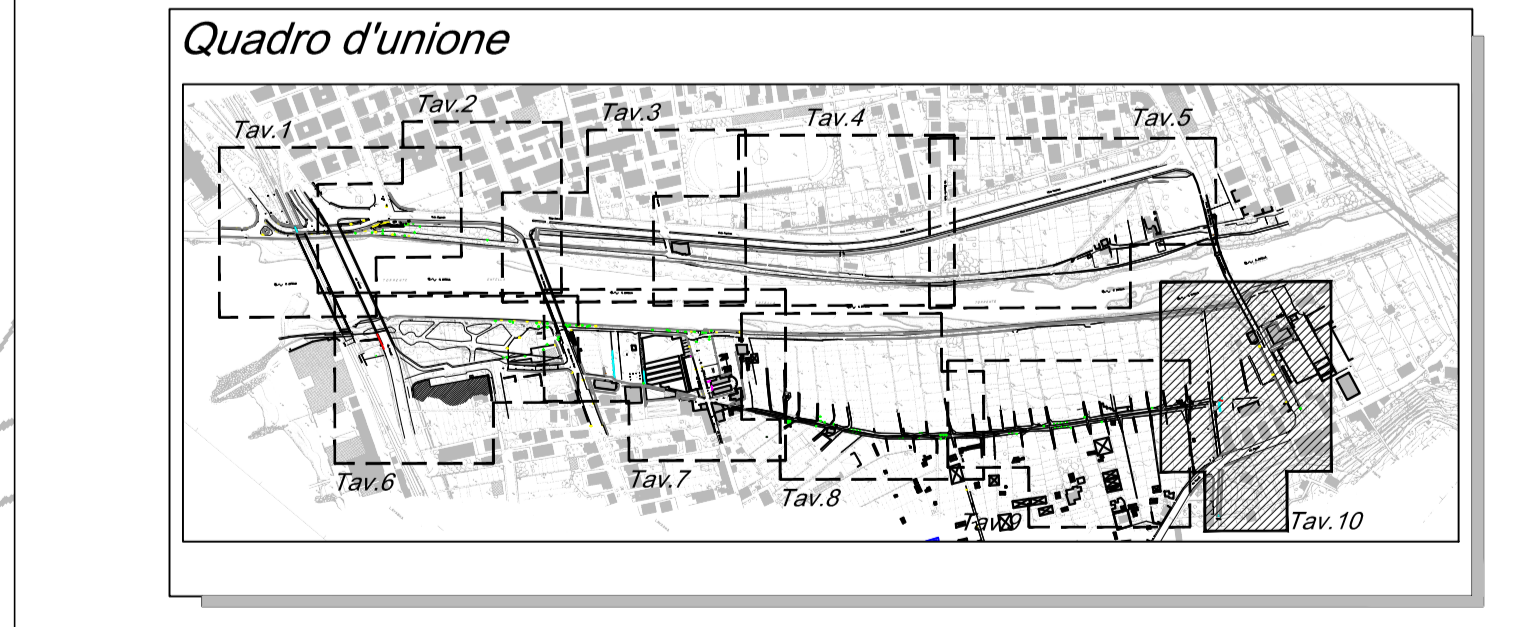

Legenda

- Quota altimetrica (e.g., x 19.28)
- Quota originale (e.g., + 6.15)
- Scalatore in C.A.
- Pista di servizio
- Muro originale
- Nuova arginatura
- Sezioni con relativo numero di riferimento (e.g., 17)
- Sezioni progetto preliminare 2004 (e.g., 1Pr)
- Linea di colmo
- Opere già realizzate