PROVINCIA DI GENOVA

DIREZIONE 4 - Lavori pubblici e Manutenzioni

Sezioni Progettazione e Manutenzione Viabilità ed Idraulica

:

SGI | STUDIO MAIONE INGEGNERI ASSOCIATI | projenia | MED INGEGNERIA

LITA': Comuni di: Chiavari e Lavagna	**COMMESSA:** *DSU 135-171*

O: **Interventi di mitigazione del rischio idraulico del bacino del Fiume Entella relativamente al tratto terminale 1° lotto dalla foce al P.te Maddalena - 1° stralcio funzionale Progetto Definitivo** **Revisione generale a seguito del parere del C.T.S. regionale del 08/03/2012 e delle indicazioni emerse in sede di Conferenza dei Servizi**	SCALE *1:250*

PROGETTISTI		**OGGETTO:**	ELABORATO N°
o Pianavicini	SGI Studio Galli Ingegneria	*PLANIMETRIA DI DETTAGLIO DELLE OPERE IN PROGETTO Fiume Entella - Interventi in sponda destra dx Corso Lavagna a Via Giannotto Bado Tavola 4 di 10*	*PL02.4*
Galli	SGI Studio Galli Ingegneria		
o Marsala	SGI Studio Galli Ingegneria		
one	Studio Maione Ingg. Assoc.		
erlini	Studio Maione Ingg. Assoc.		
Sciutto	PROJENIA (Ingneering & Consulting Services)		
Spallarossa	PROJENIA (Ingneering & Consulting Services)		
Gonella	MED Ingegneria		

laborato	*Verificato*	*Regolarità tecnica*	*Data*	*Rev.*
rgio Lenzi	Vincenzo Marsala		Ottobre 2012	5

FILE:

PP.47 Ed. 2 Rev.3

Quadro d'unione

0 2,5 5 10 15 20 25 m

SCALA 1:250

N

Legenda
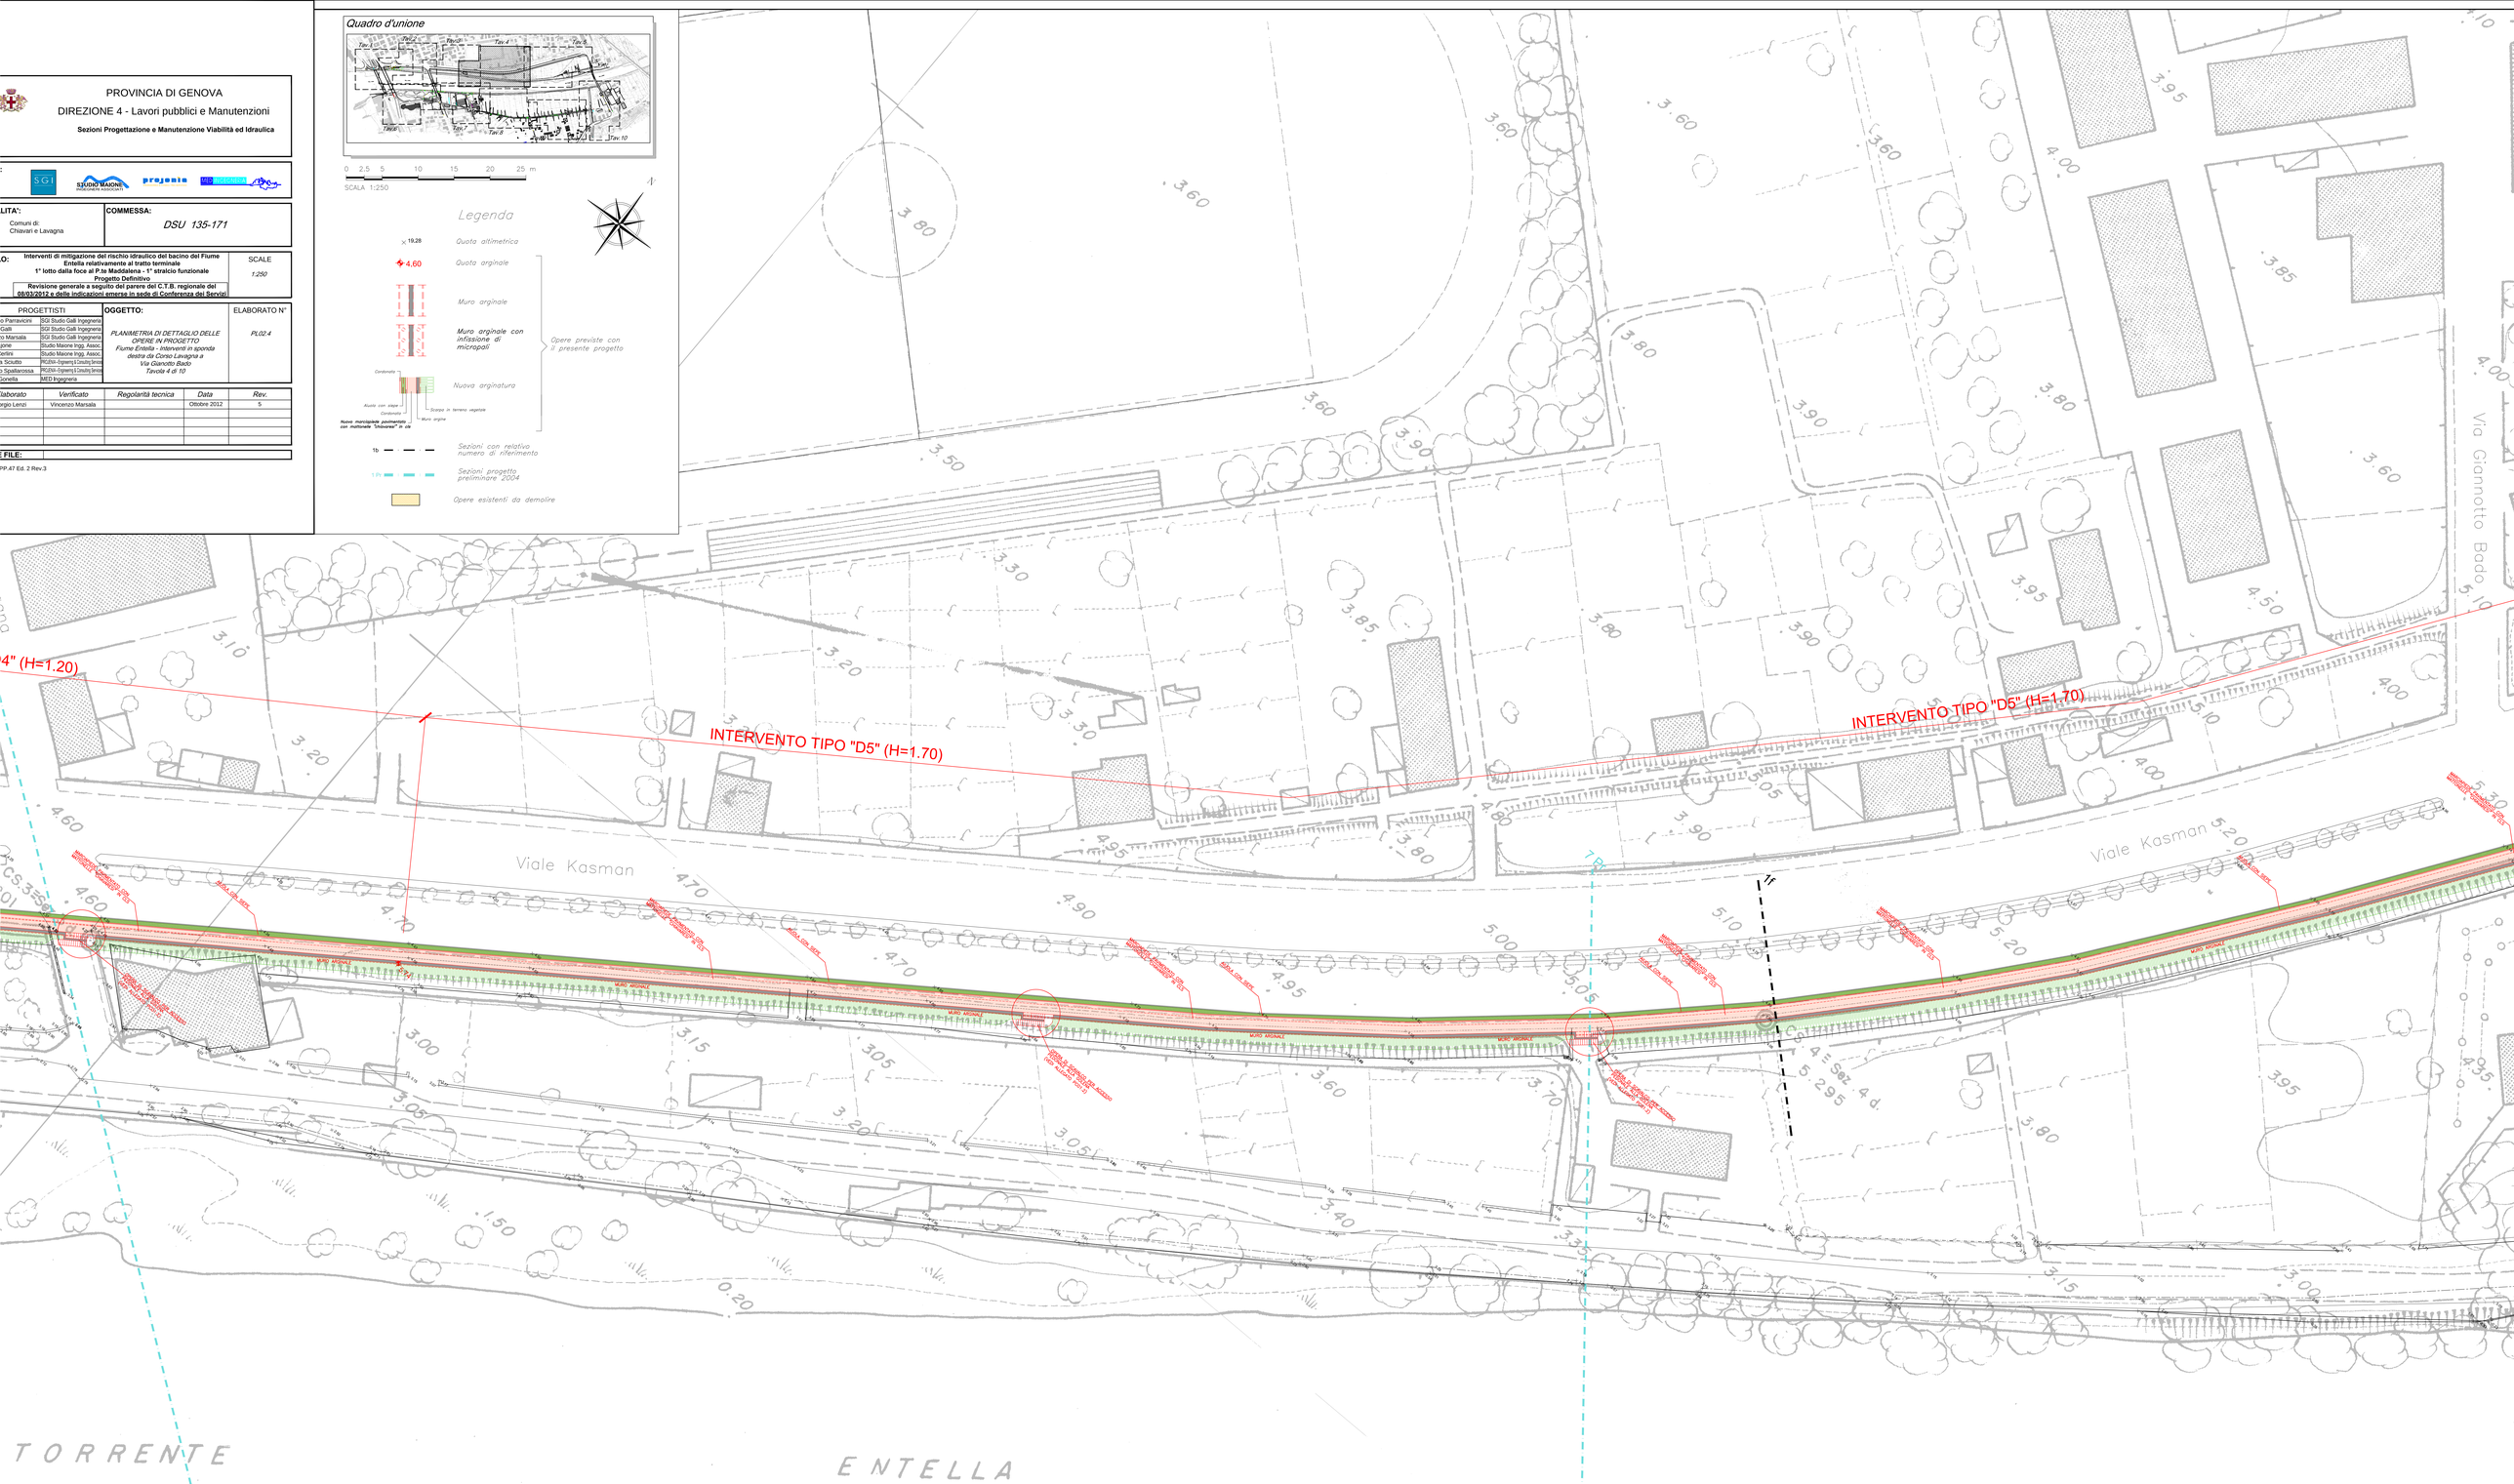
- 19,28 — *Quota altimetrica*
- 4,60 — *Quota arginale*
- *Muro arginale*
- *Muro arginale con infissione di micropali* — *Opere previste con il presente progetto*
- Cordonata — Aiuola con siepe — Cordonata — Muro argine — *Nuova arginatura* — Scarpa in terreno vegetale
- *Nuova marciapiede pavimentato con mattonelle "chiaverex" in cls*
- 1b — *Sezioni con relativo numero di riferimento*
- 1 Pr — *Sezioni progetto preliminare 2004*
- *Opere esistenti da demolire*