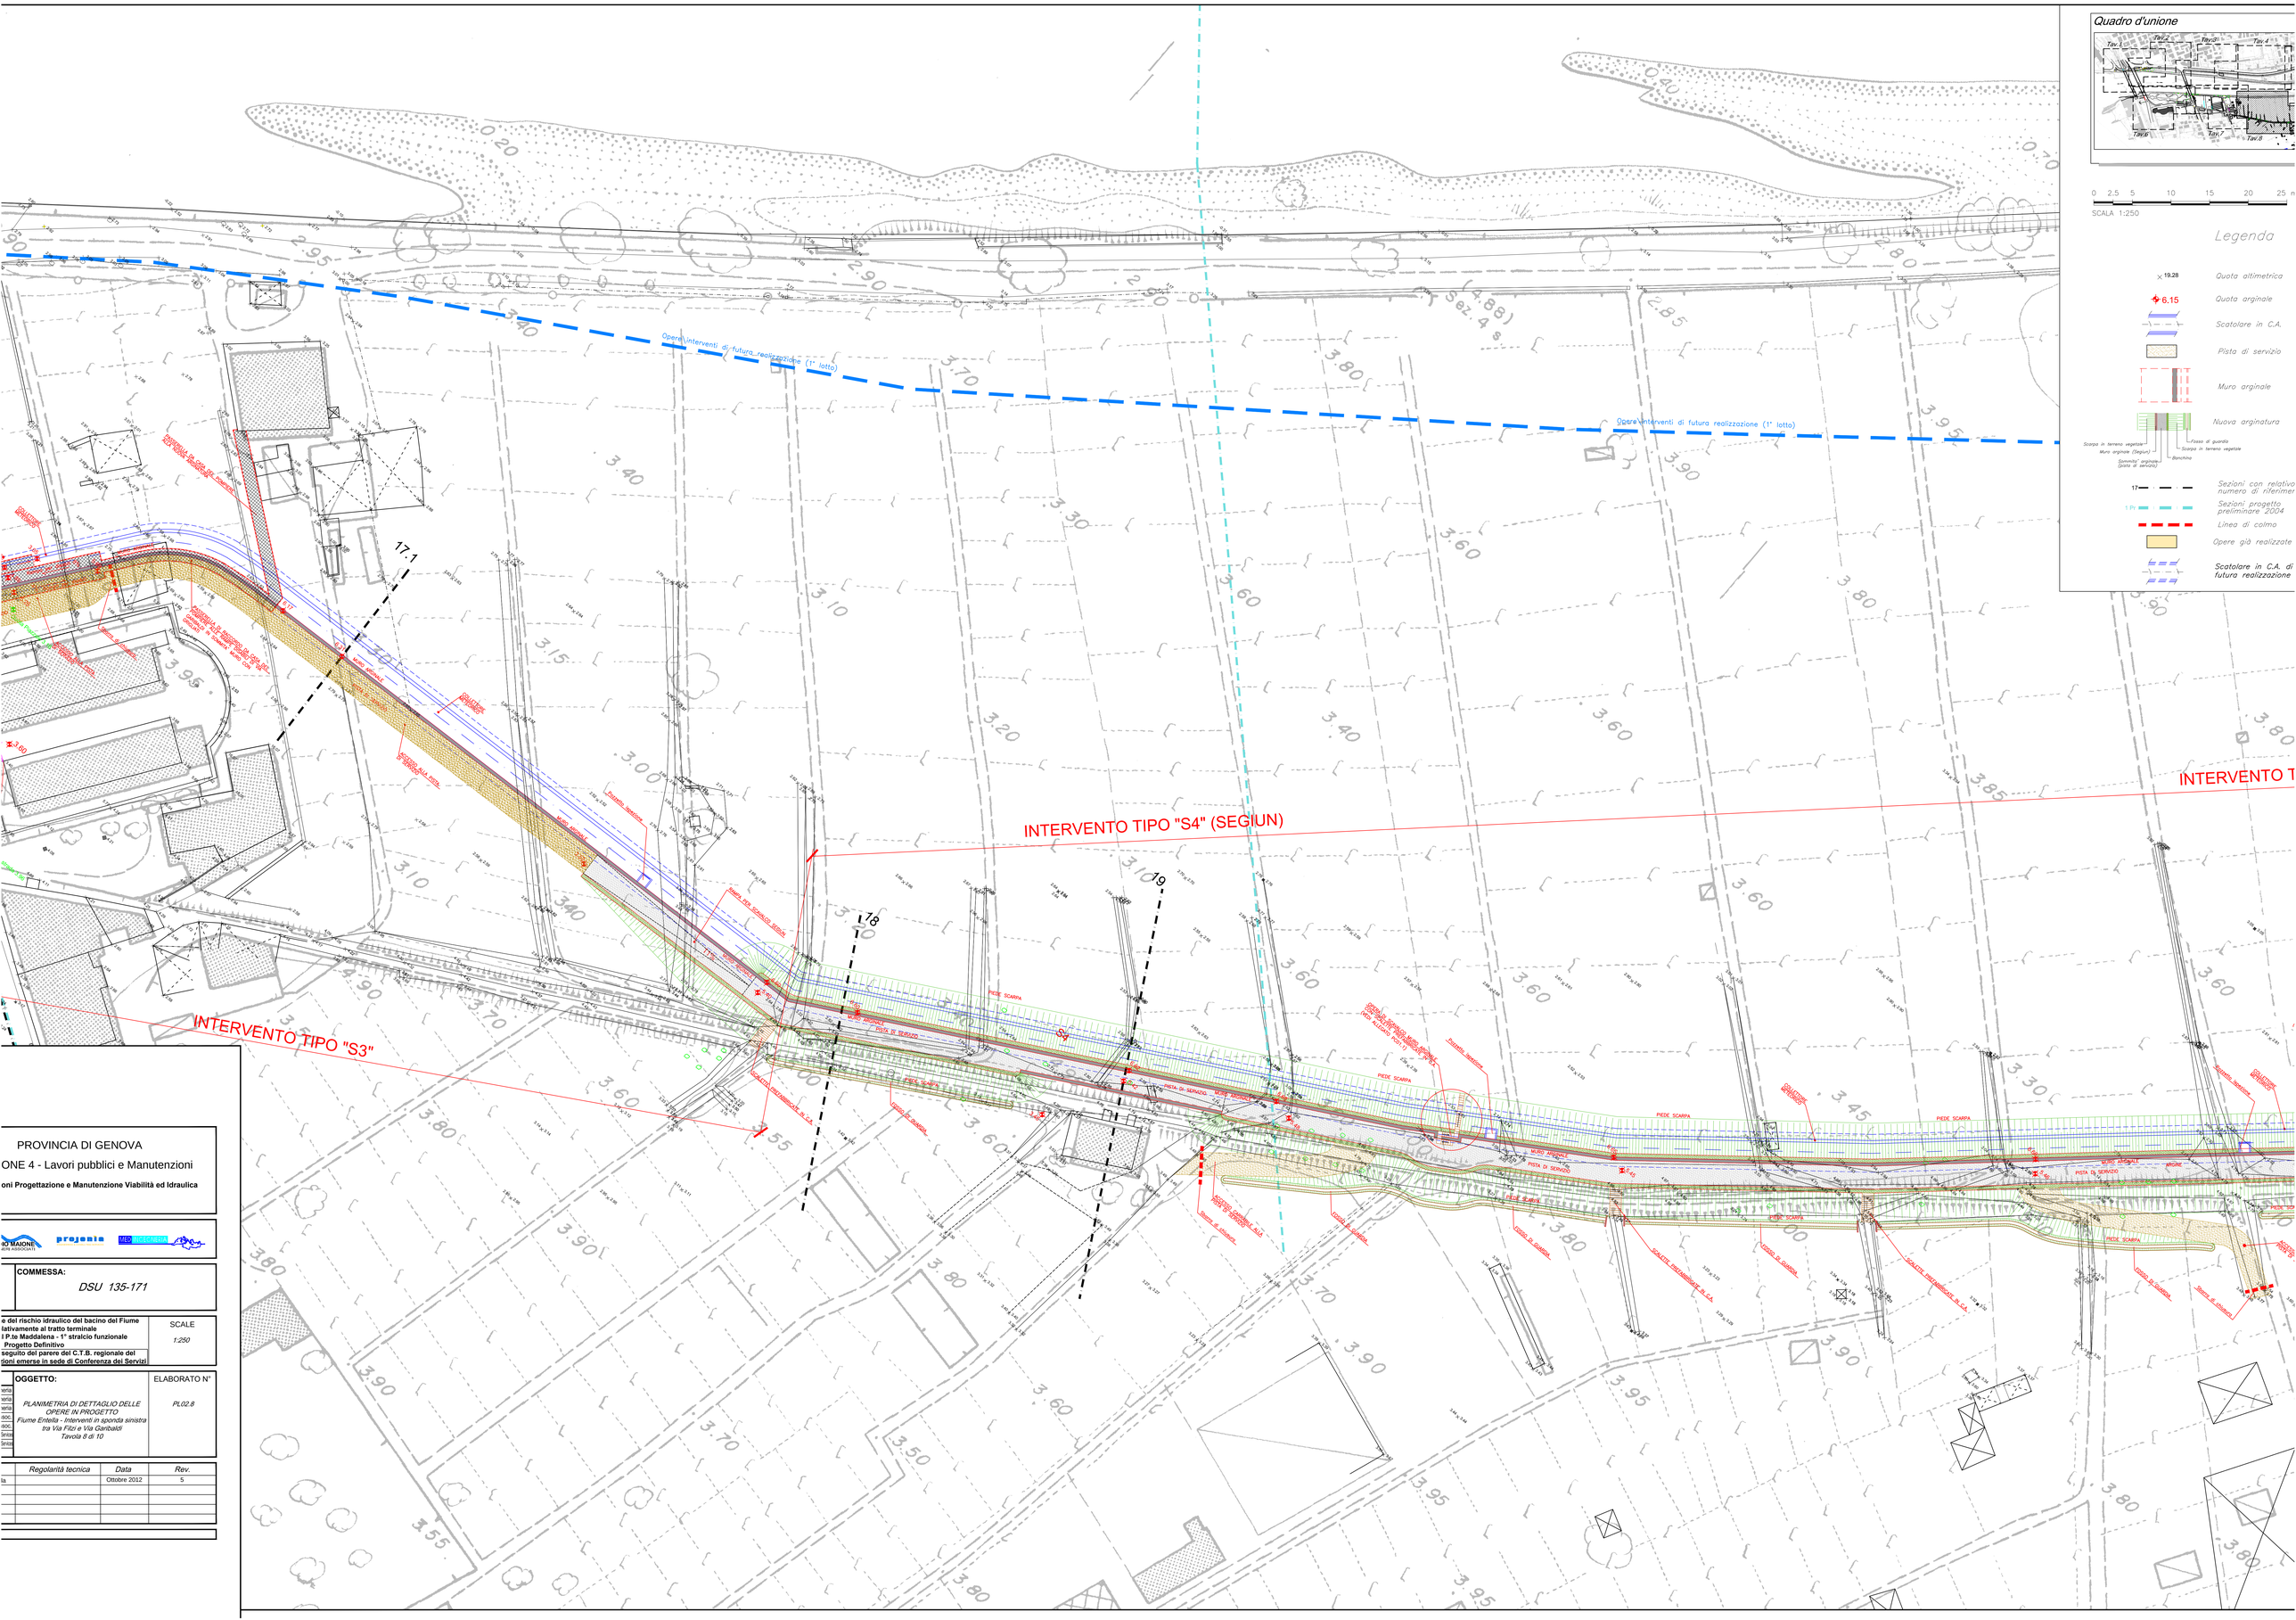

PROVINCIA DI GENOVA

ONE 4 - Lavori pubblici e Manutenzioni

oni Progettazione e Manutenzione Viabilità ed Idraulica

IO MAIONE
NIA ASSOCIATI

projenia

MEDIA INGEGNERIA

COMMESSA:

DSU 135-171

e del rischio idraulico del bacino del Fiume
lativamente al tratto terminale
l P.te Maddalena - 1° stralcio funzionale
Progetto Definitivo
seguito del parere del C.T.B. regionale del
ioni emerse in sede di Conferenza dei Servizi

SCALE

1:250

OGGETTO:

PLANIMETRIA DI DETTAGLIO DELLE OPERE IN PROGETTO
Fiume Entella - Interventi in sponda sinistra tra Via Filzi e Via Garibaldi
Tavola 8 di 10

ELABORATO N°

PL02.8

	Regolarità tecnica	Data	Rev.
la		Ottobre 2012	5