



INQUADRAMENTO PLANIMETRICO  
QUADRO 4  
Scala 1:500

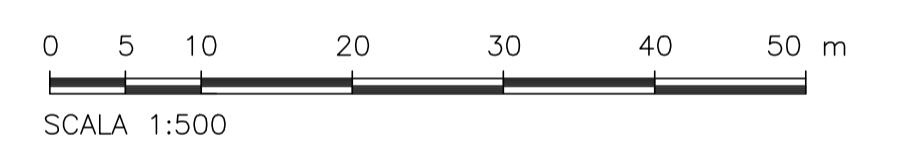

QUADRO DI UNIONE

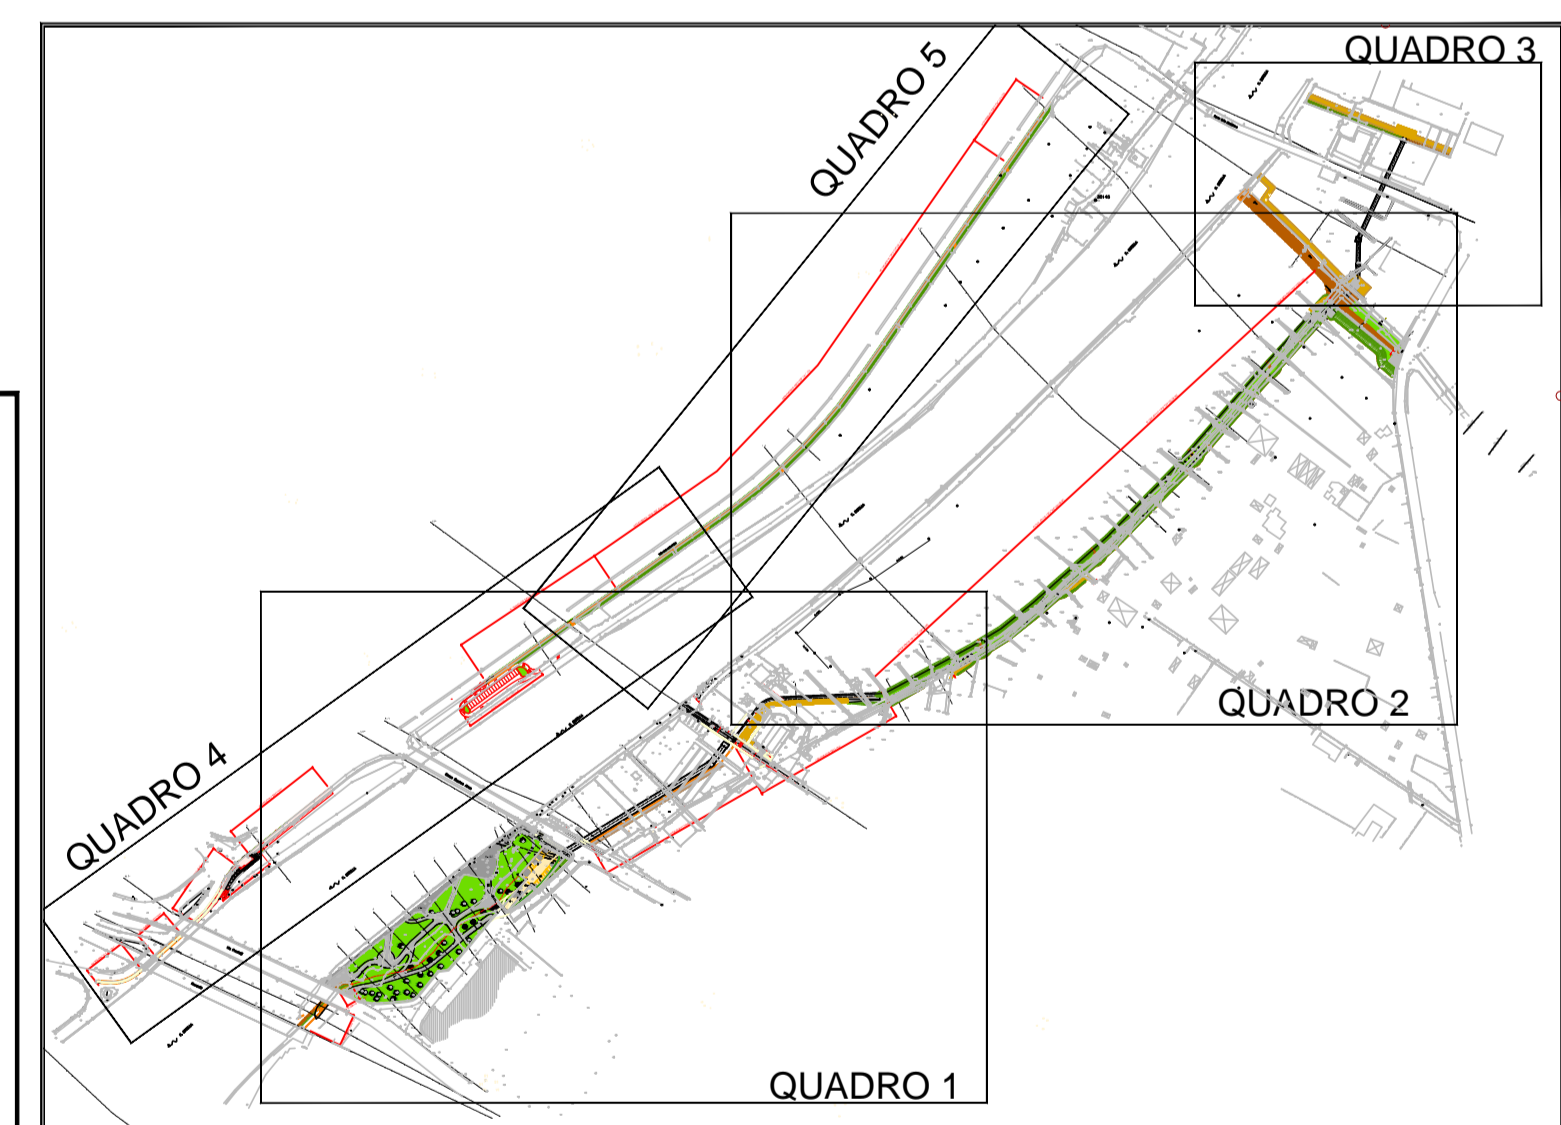

LEGENDA

- LINEE ELETTRICHE**  
Approvato al 30/10/2001 (senza indicare le linee presenti Entesimamente all'atto di fondazione)
- LINEA ELETTRICA AD ALTA TENSIONE
  - LINEE A MEDIA TENSIONE INTERRATE
  - LINEE A MEDIA TENSIONE AEREE
  - LINEE A BASSA TENSIONE AEREE
  - LINEE A BASSA TENSIONE INTERRATE
  - CABINE ELETTRICHE DI TRASFORMAZIONE
- RETE DISTRIBUZIONE GAS**  
Approvato 20/10/2004
- RETE PRINCIPALE
  - RETE TERMINALE
  - BASSA PRESSIONE
  - MEDIA PRESSIONE (da 0,04 a 0,5 bar)
  - MEDIA PRESSIONE (da 0,5 a 5 BAR)
  - MEDIA PRESSIONE (da 5 a 12 BAR)
  - ALTA PRESSIONE
- LINEE TELEFONICHE TELECOM**  
Approvato 15/09/2005
- LINEE TELEFONICHE AEREE
  - LINEE TELEFONICHE INTERRATE
- RETE IDRICA E FOGNARIA**  
Approvato 15/09/2005
- RETE FOGNARIA**
- RETE FOGNARIA NERA
  - IMPIANTO DI SOLLEVAMENTO RIFIUTI
  - PUNTO DI SCARICO SFIORATORE
  - IMPIANTO IMHOFF
  - IMPIANTO DI DEPURAZIONE
  - IMPIANTO DI PRETRATTAMENTO
- RETE IDRICA**
- RETE IDRICA
  - SERBATOIO
  - POTABILIZZATORE
  - IMPIANTO DI SOLLEVAMENTO
  - MANUFATTO SPECIALE
  - TROPPO PIENO - COLLEGAMENTO - CONNESSIONE
  - CAPTAZIONE SORGENTE
  - CAPTAZIONE DA POZZO
  - CAPTAZIONE DA CORSO D'ACQUA
  - CAPTAZIONE DA INVASO LARGO
  - CAPTAZIONE DA ALTRO ACQUEDOTTO

PROVINCIA DI GENOVA  
DIREZIONE 4 - Lavori pubblici e Manutenzioni  
Sezioni Progettazione e Manutenzione Viabilità ed Idraulica

A.T.I.: SGI STUDIO MAIONE PROGETTA ASSOCIATI

LOCALITA': Comuni di Chiavari e Lavagna  
COMMESSA: DSU 135-171

TITOLO: Interventi di mitigazione del rischio idraulico del bacino del Fiume Entella relativamente al tratto terminale 1° lotto dalla foce al P.ta Maddalena - 1° stralcio funzionale Progetto Definitivo  
Revisione generale a seguito del parere del C.T.B. regionale del 08/03/2012 e delle indicazioni emerse in sede di Conferenza dei Servizi

SCALE: 1:500

PROGETTISTI	OGGETTO:	ELABORATO N°
Massimo Parravicini SGI Studio Gall Ingegneria Alberto Galli SGI Studio Gall Ingegneria Vincenzo Marsala SGI Studio Gall Ingegneria Ugo Maione Studio Maione Ingg. Assoc. Daria Carlini Studio Maione Ingg. Assoc. Maurizio Scuto P.C.S. Ingegneri Consulenze Maurizio Spallarossa P.C.S. Ingegneri Consulenze Marco Gonella MED Ingegneria	PLANIMETRIA CON INDIVIDUAZIONE DELLE INTERFERENZE Tavola 3 di 4	PL04.3

Elaborato	Verificato	Regolarità tecnica	Data	Rev.
Giorgio Lenzi	Vincenzo Marsala		Ottobre 2012	5

NOME FILE:  
Mod.LL.PP.47 Ed. 2 Rev.3