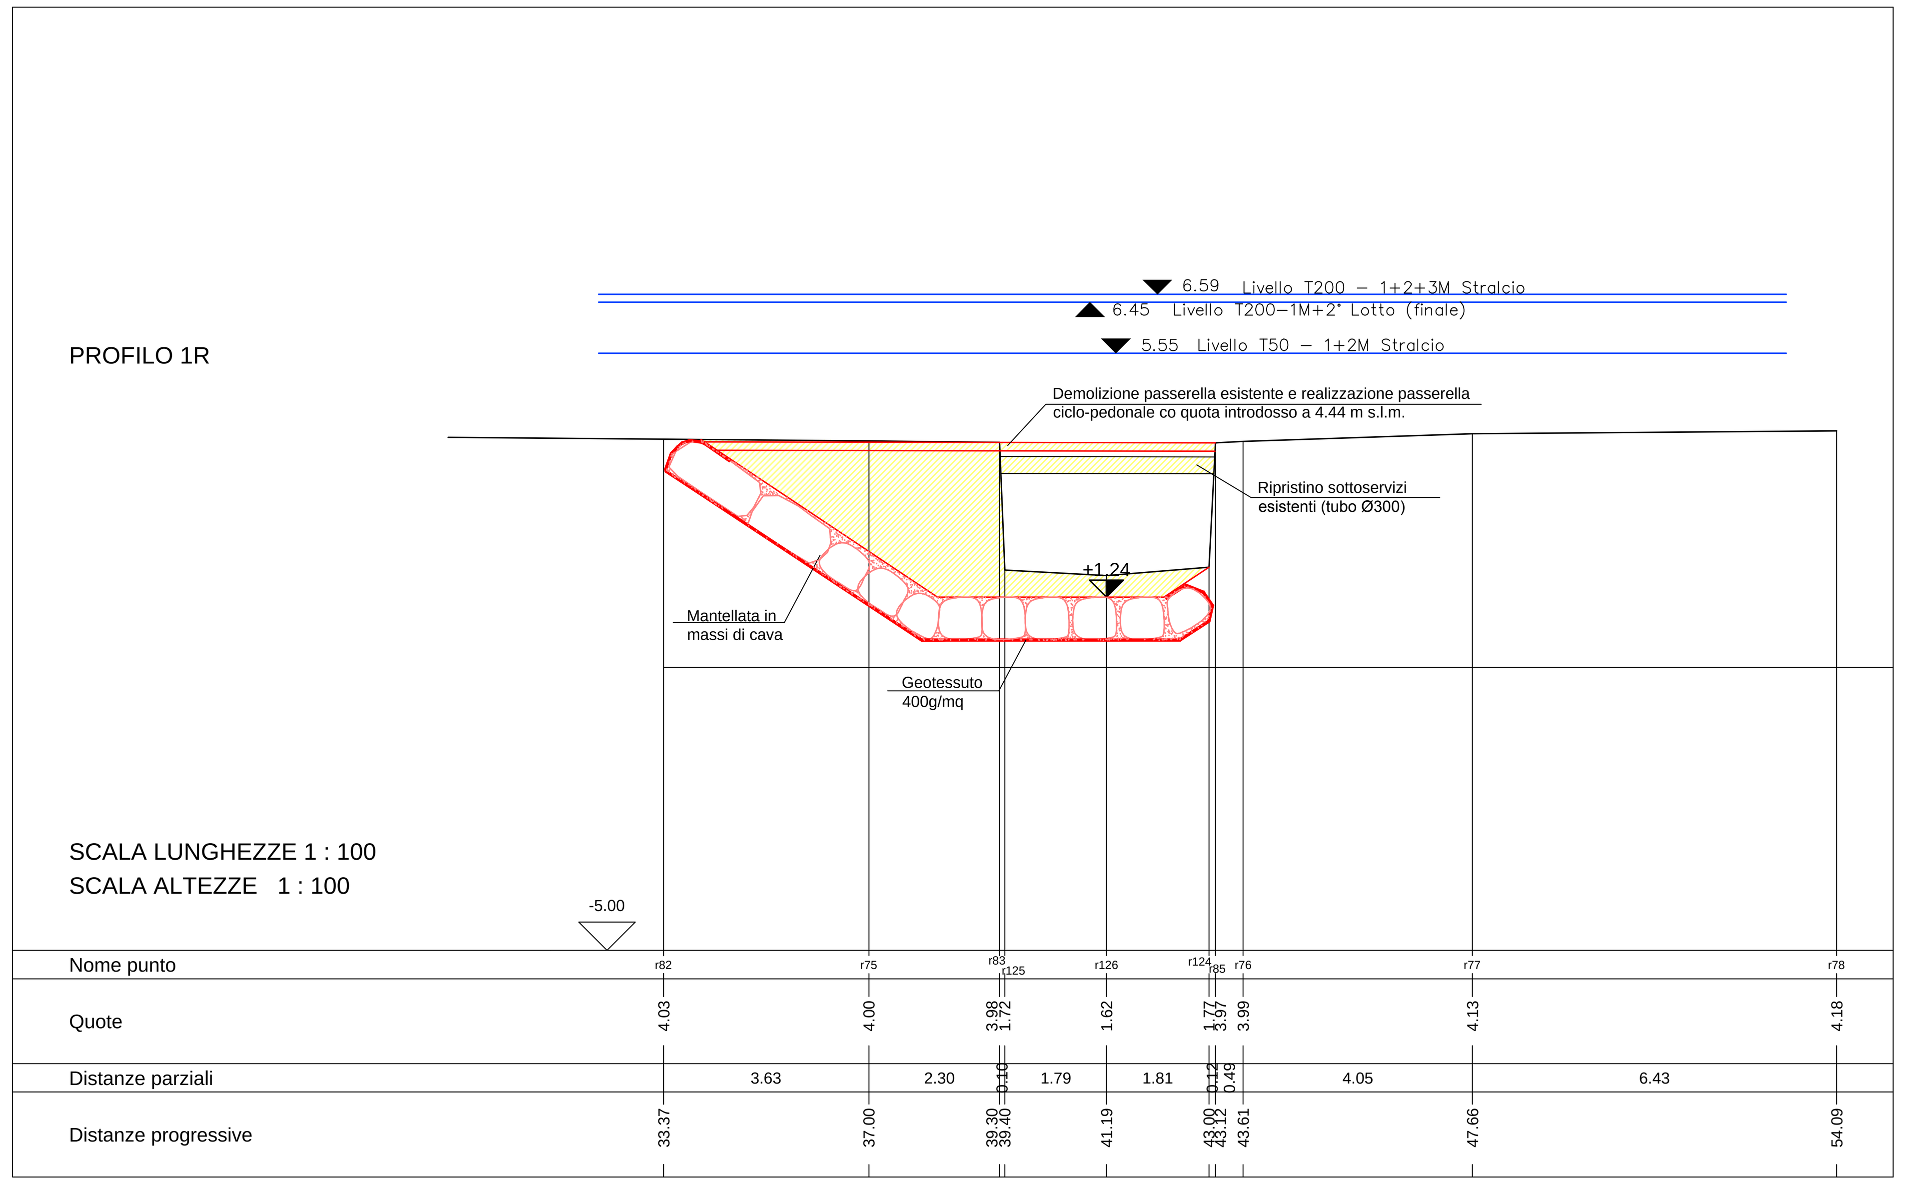

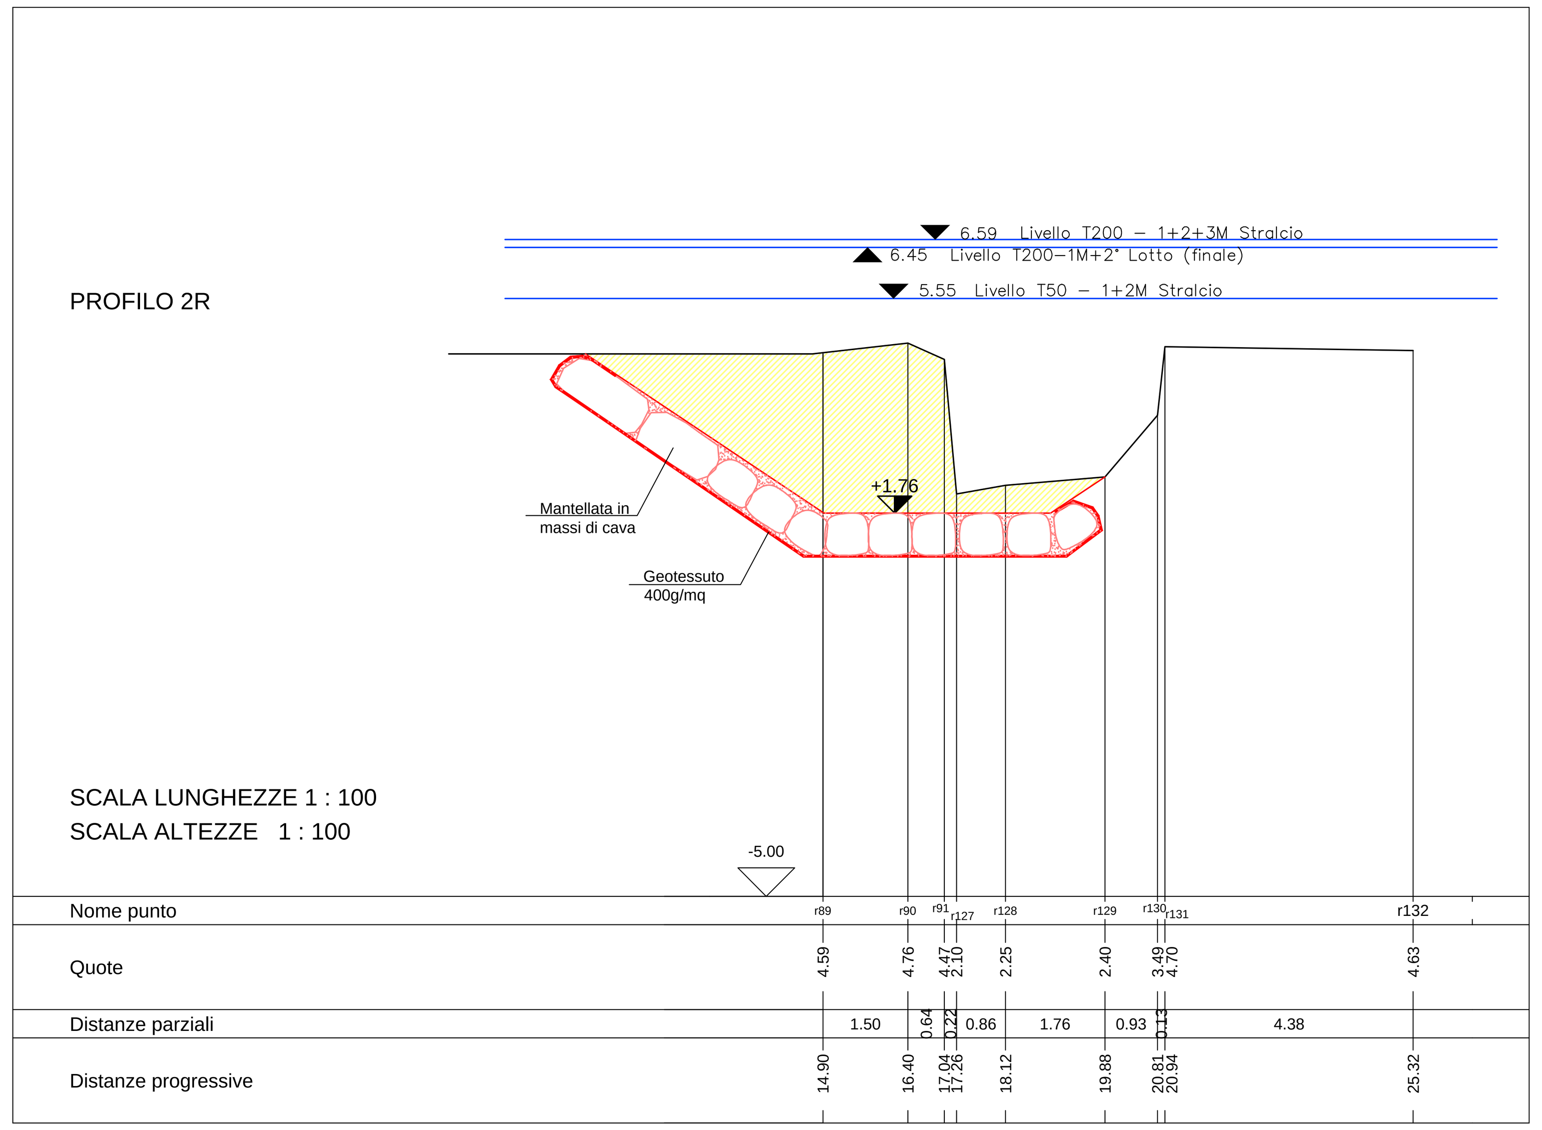

LEGENDA

Rinterro con materiale proveniente dagli scavi

Scavi e demolizioni

Opere in progetto

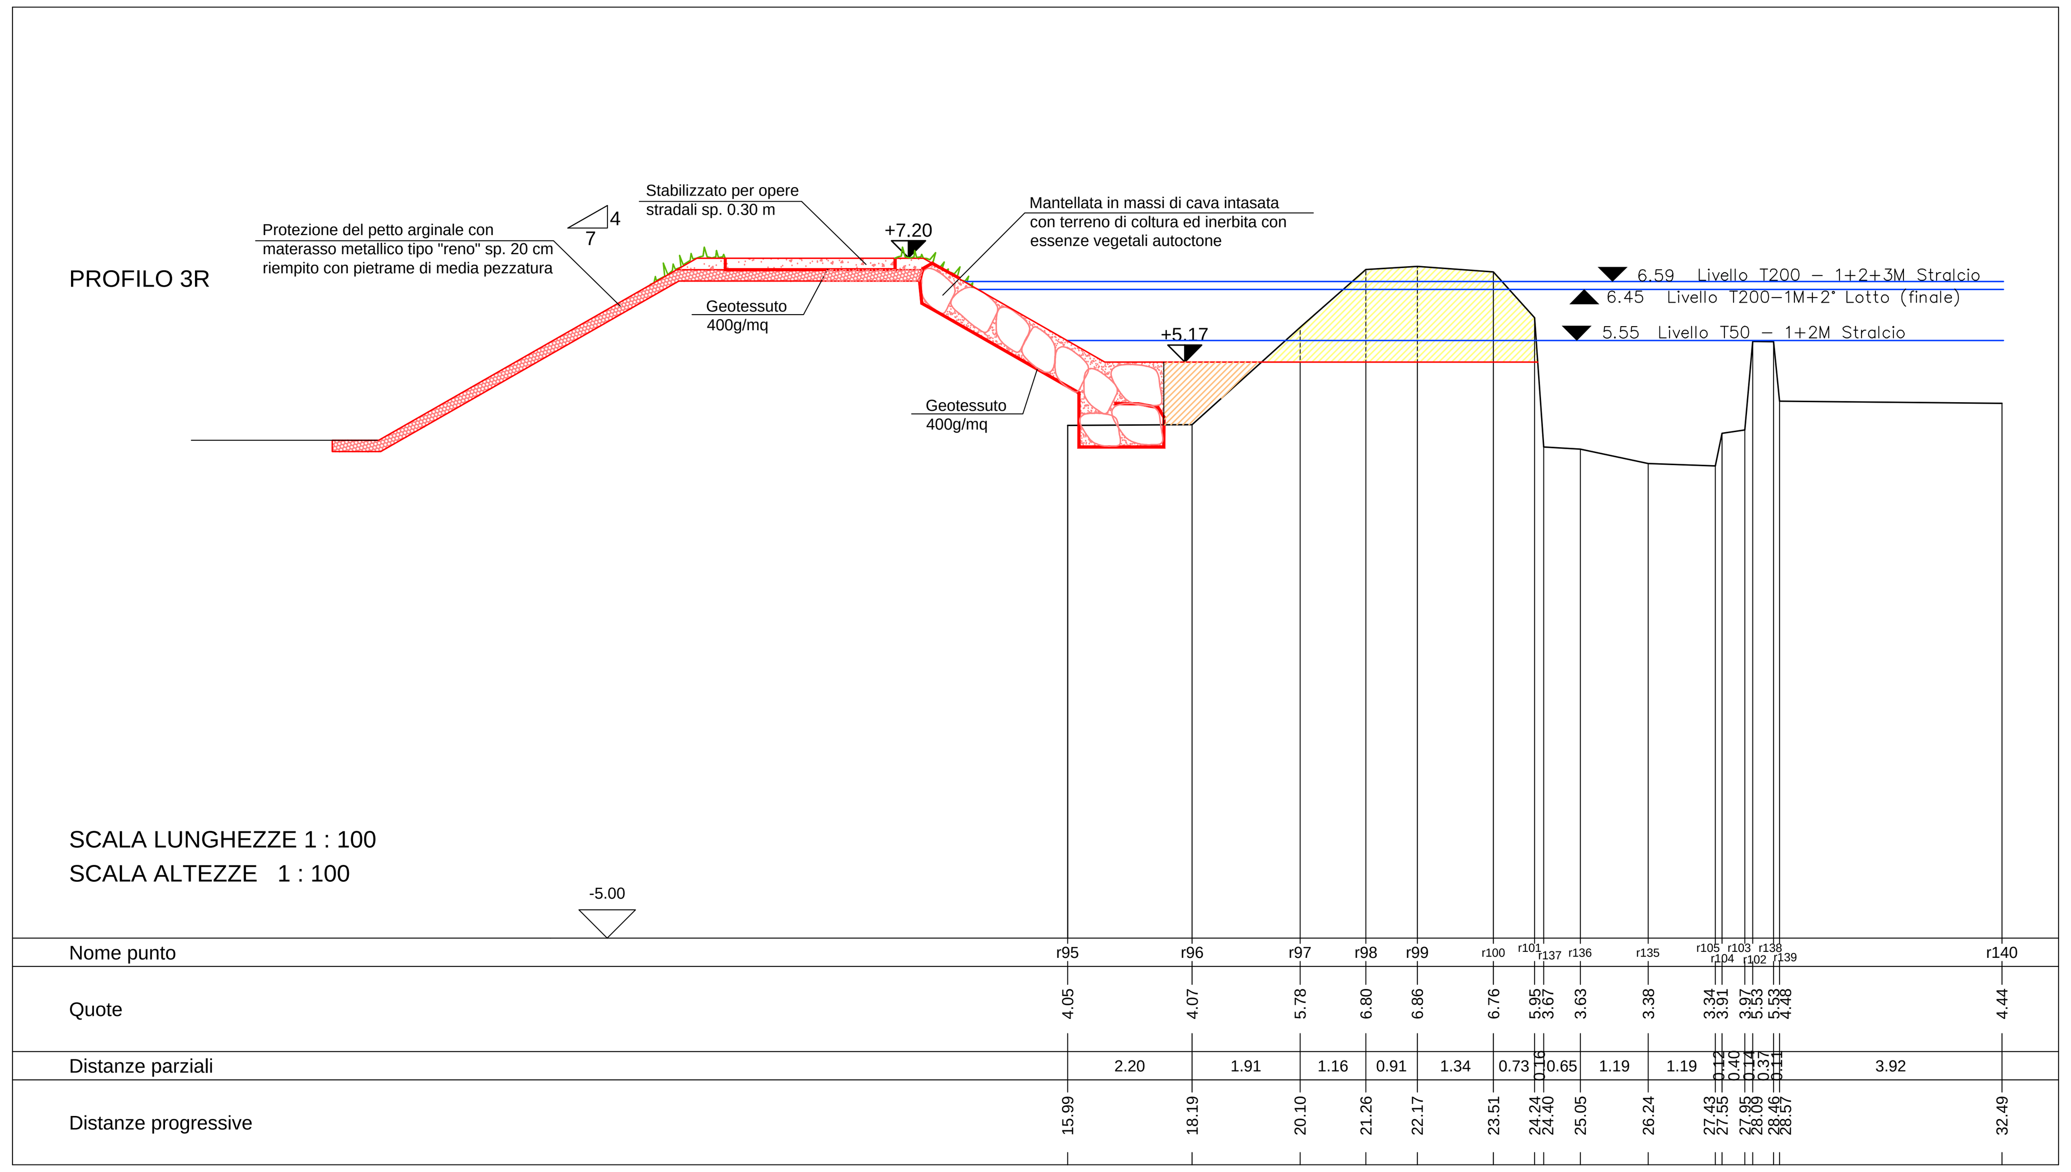

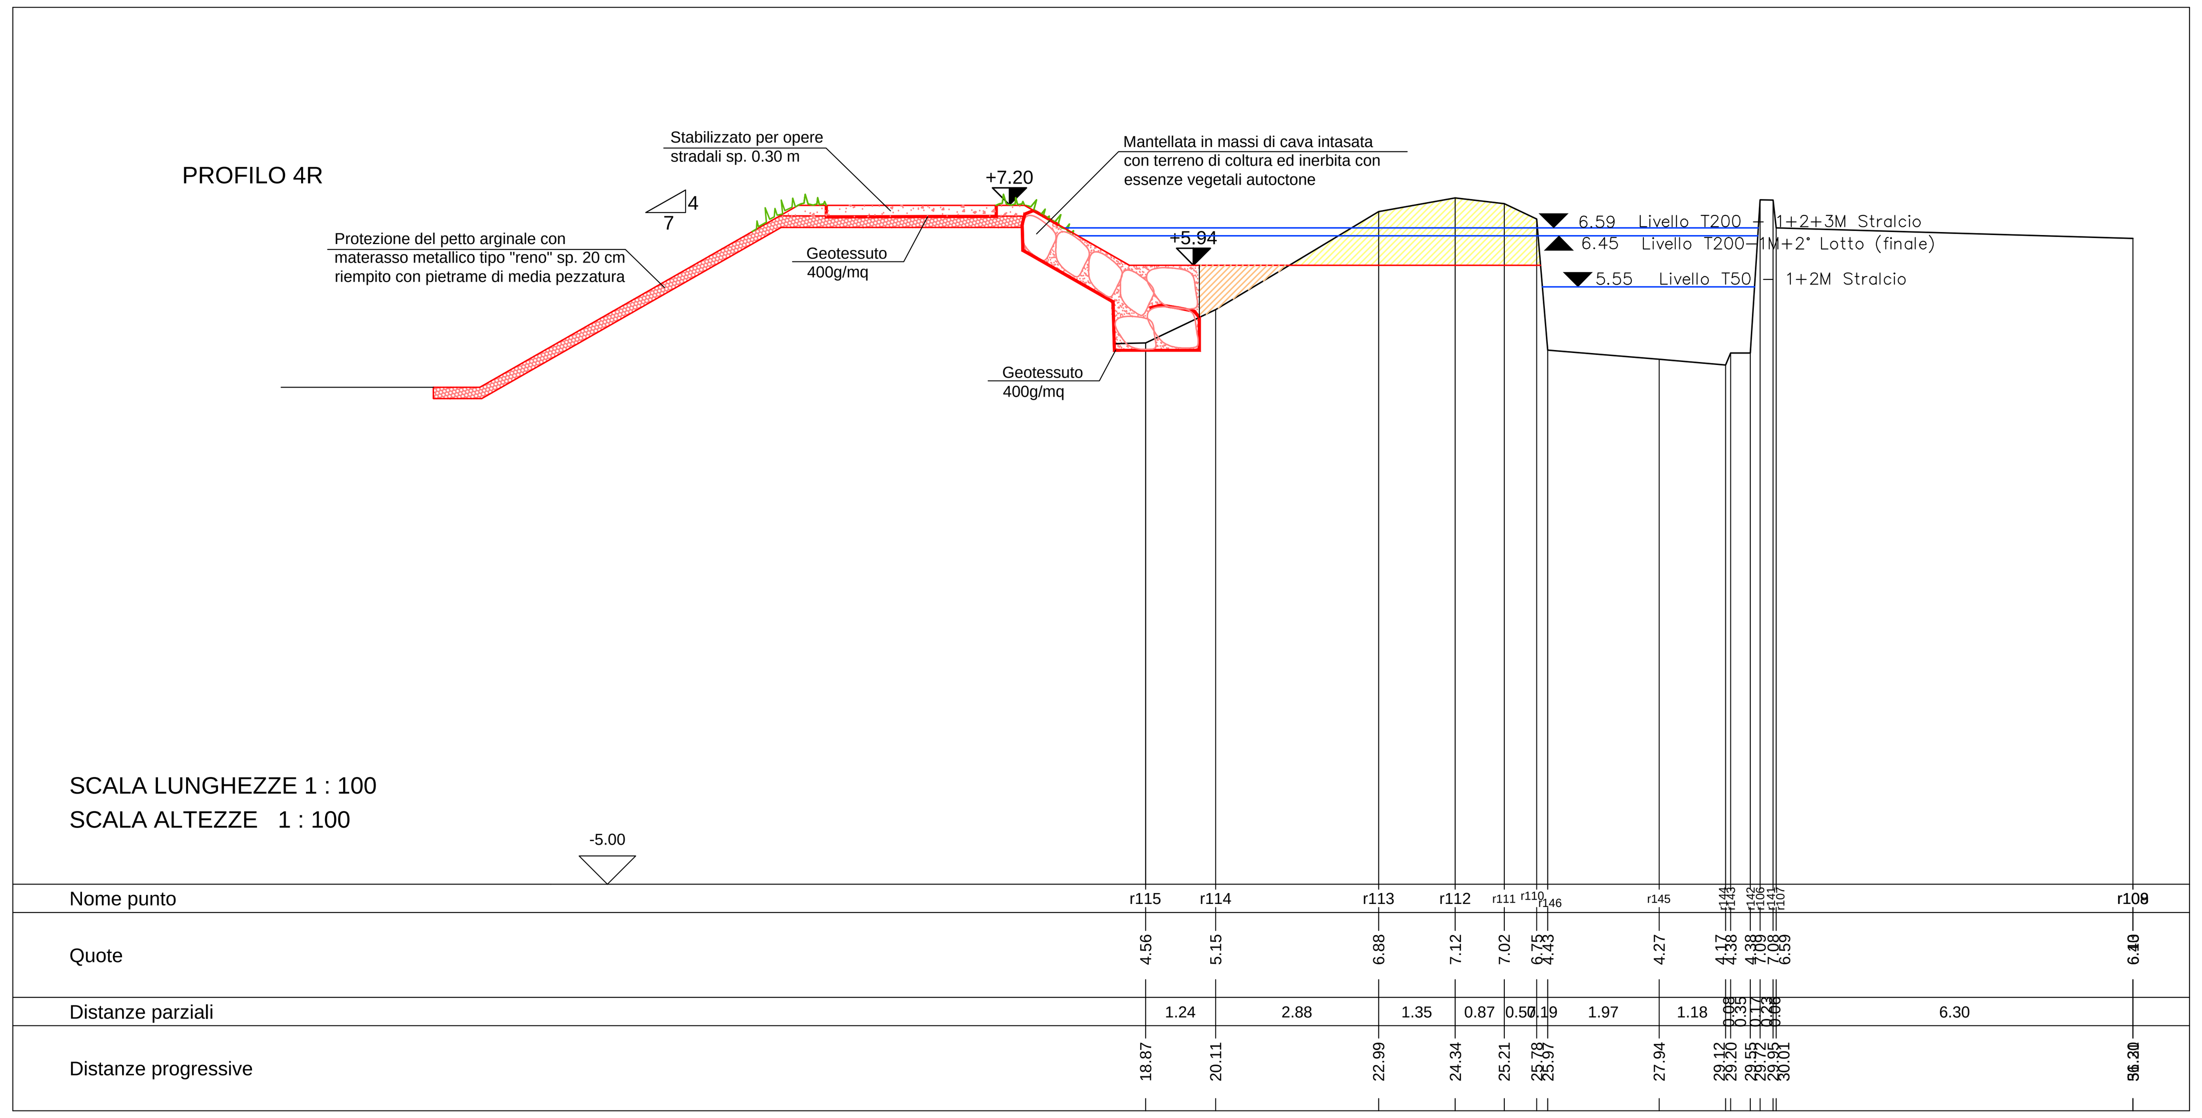

PROVINCIA DI GENOVA
DIREZIONE 4 - Lavori pubblici e Manutenzioni
Sezioni Progettazione e Manutenzione Viabilità ed Idraulica

A.T.I. : SGI – STUDIO MAIONE INGEGNERI ASSOCIATI – projenia – MED INGEGNERIA

LOCALITA': Comuni di: Chiavari e Lavagna

COMMESSA: *DSU 135-171*

TITOLO: **Interventi di mitigazione del rischio idraulico del bacino del Fiume Entella relativamente al tratto terminale**
1° lotto dalla foce al P.te Maddalena - 1° stralcio funzionale
Progetto Definitivo
Revisione generale a seguito del parere del C.T.B. regionale del 08/03/2012 e delle indicazioni emerse in sede di Conferenza dei Servizi

SCALE *1:100*

PROGETTISTI	
Massimo Parravicini	SGI Studio Galli Ingegneria
Alberto Galli	SGI Studio Galli Ingegneria
Vincenzo Marsala	SGI Studio Galli Ingegneria
Ugo Majone	Studio Maione Ingg. Assoc.
Denis Cerlini	Studio Maione Ingg. Assoc.
Manuela Sciutto	PROJENIA - Engineering & Consulting Services
Maurizio Spallarossa	PROJENIA - Engineering & Consulting Services
Marco Gonella	MED Ingegneria

OGGETTO: *SEZIONI TRASVERSALI D'ALVEO STATO DI FATTO E STATO DI PROGETTO Rio Rezza*

ELABORATO N° *SE02*

Elaborato	*Verificato*	*Regolarità tecnica*	*Data*	*Rev.*
Giorgio Lenzi	Vincenzo Marsala		Ottobre 2012	5

NOME FILE:

Mod.LL.PP.47 Ed. 2 Rev.3