

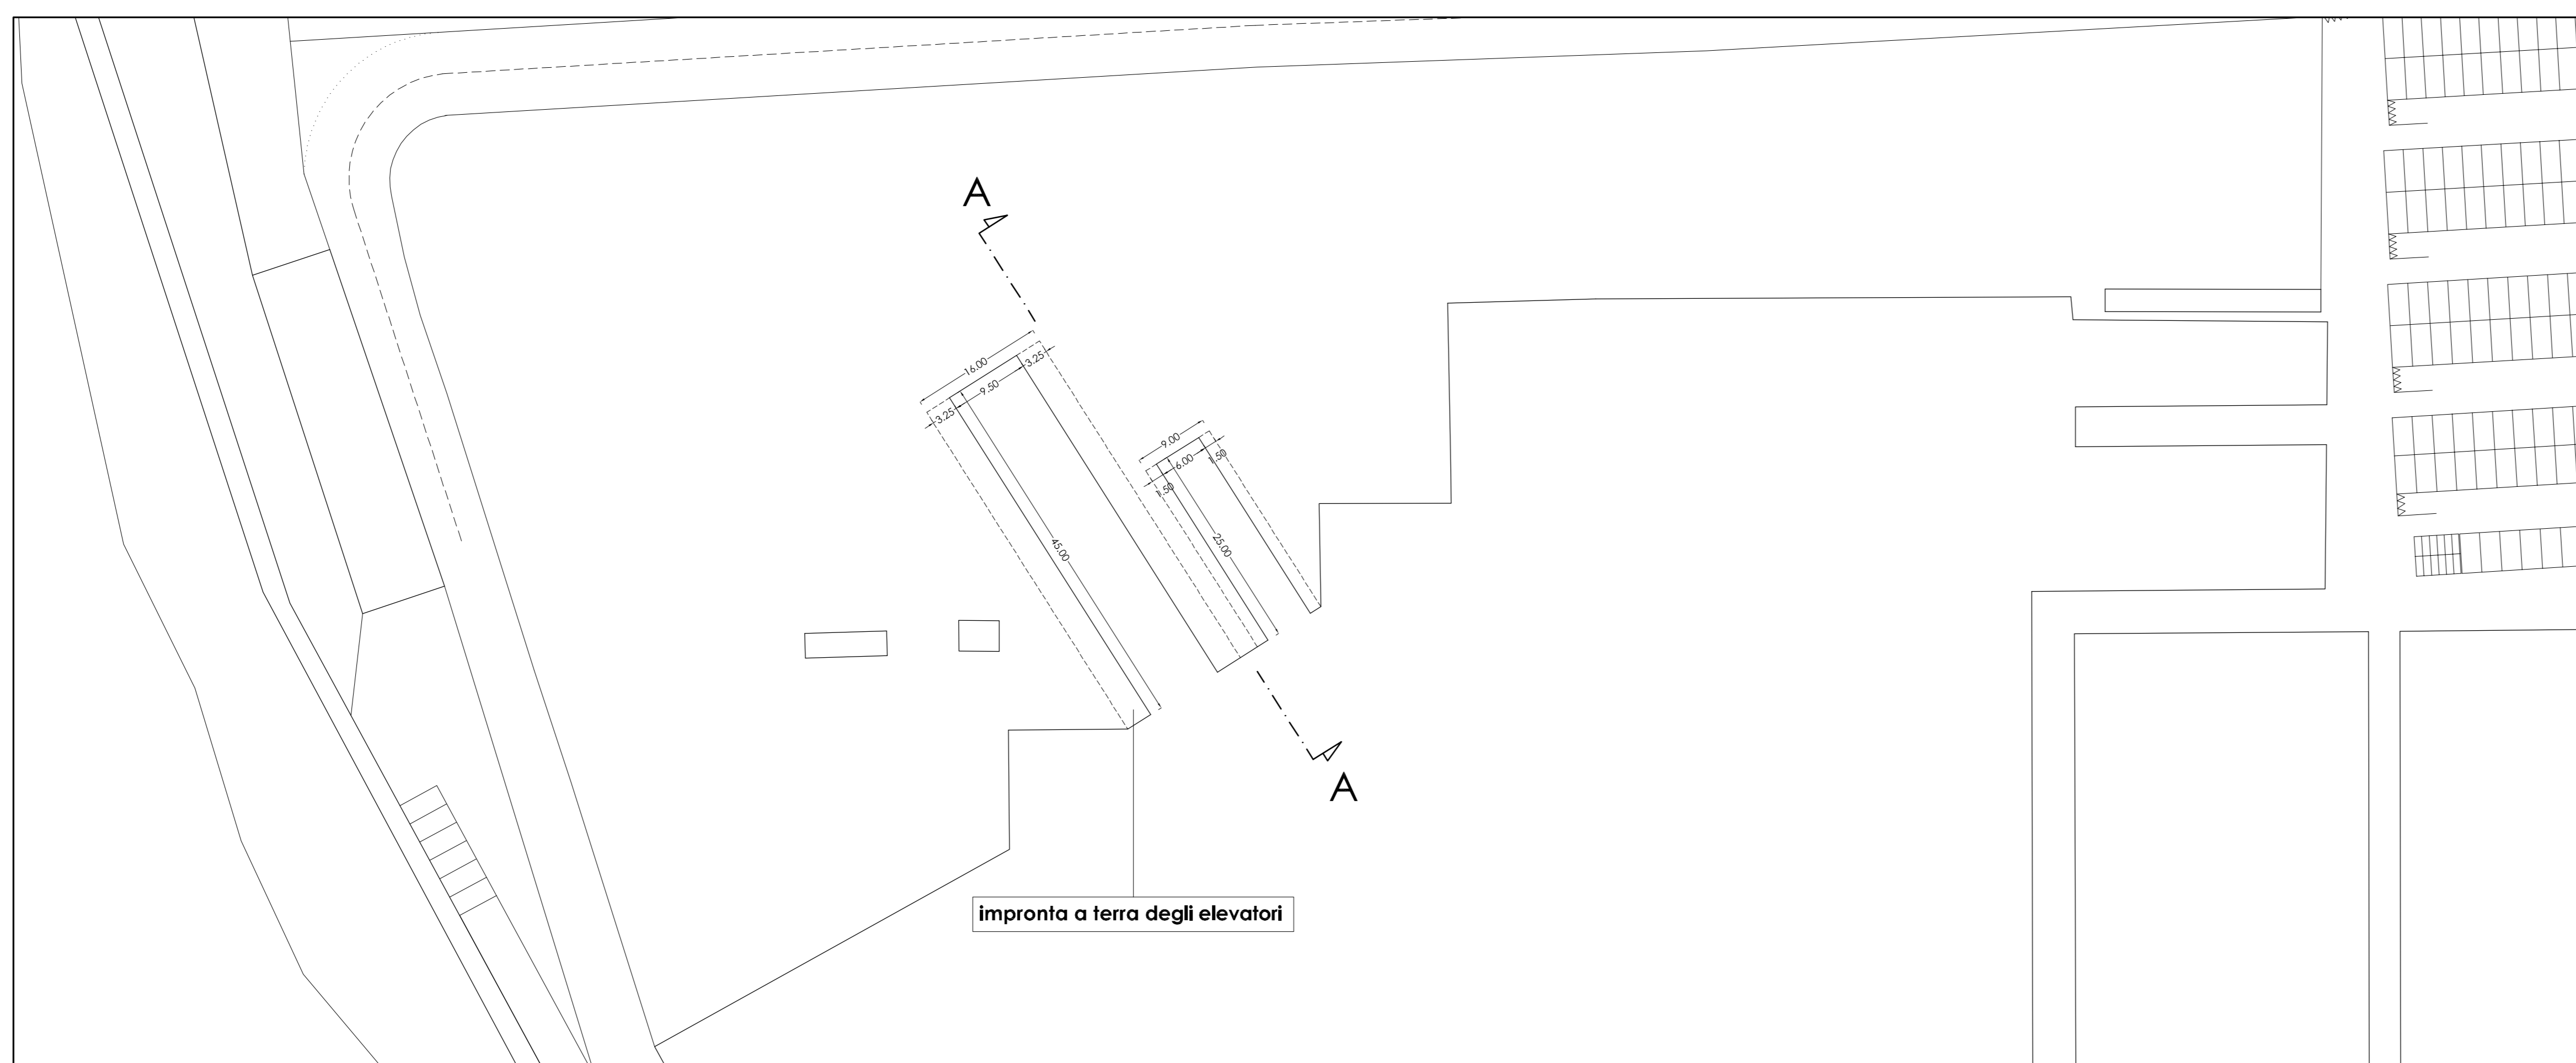
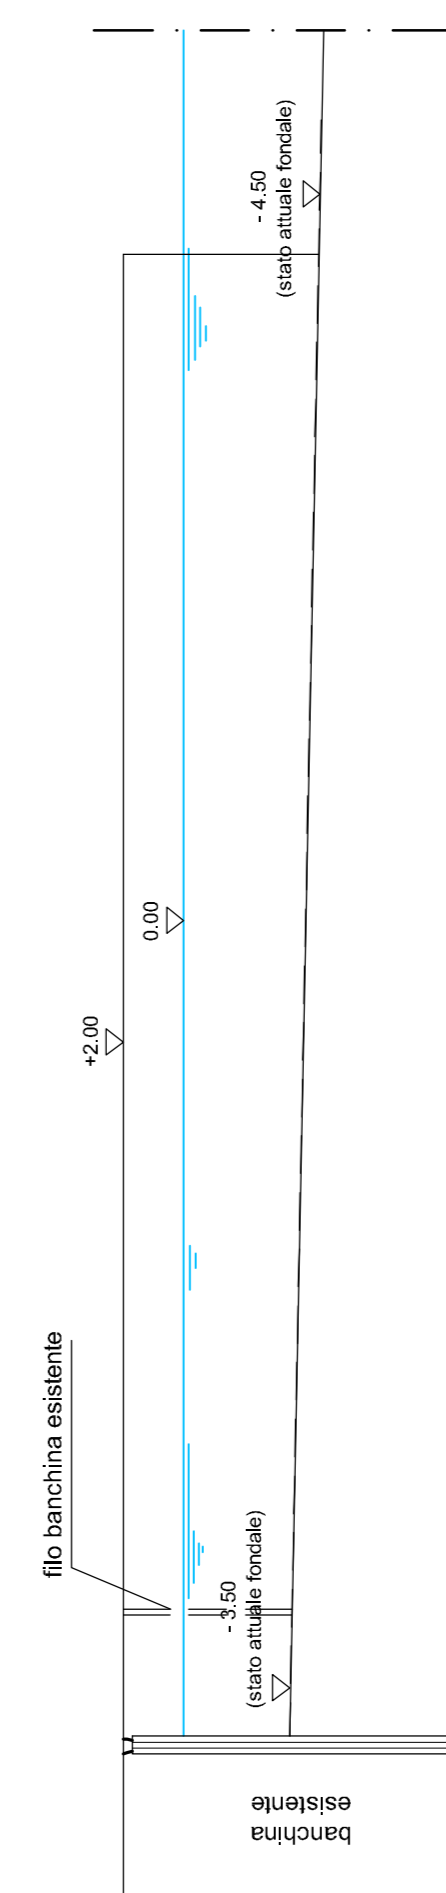
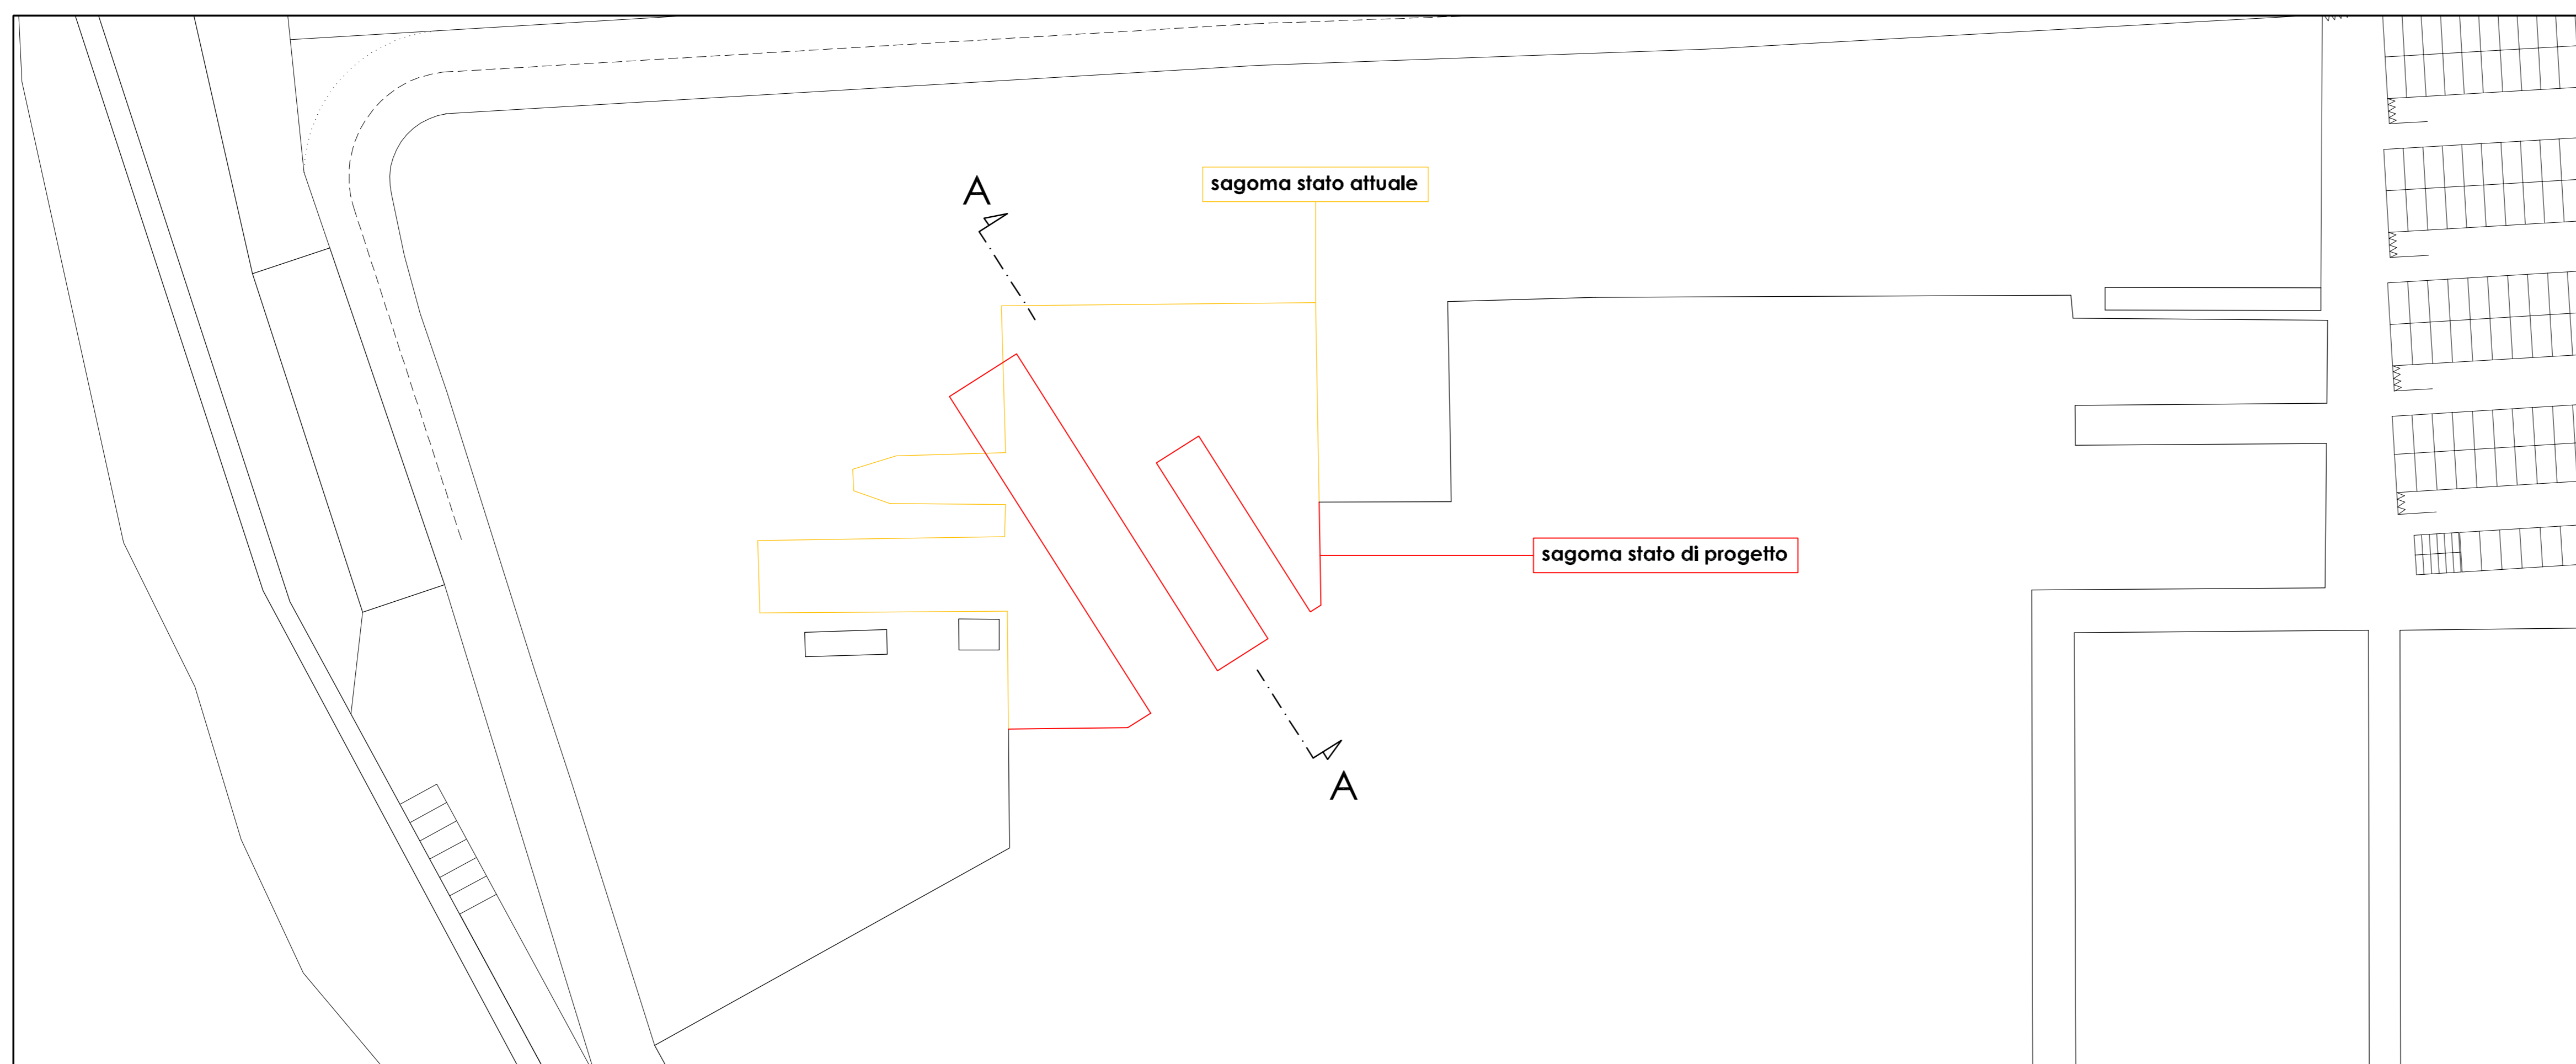



SEZIONE A-A'  
Scala 1:500

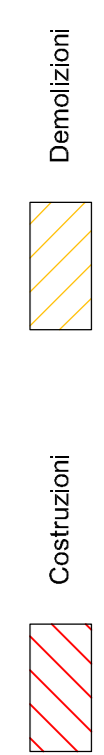

SEZIONE A-A'  
Scala 1:500

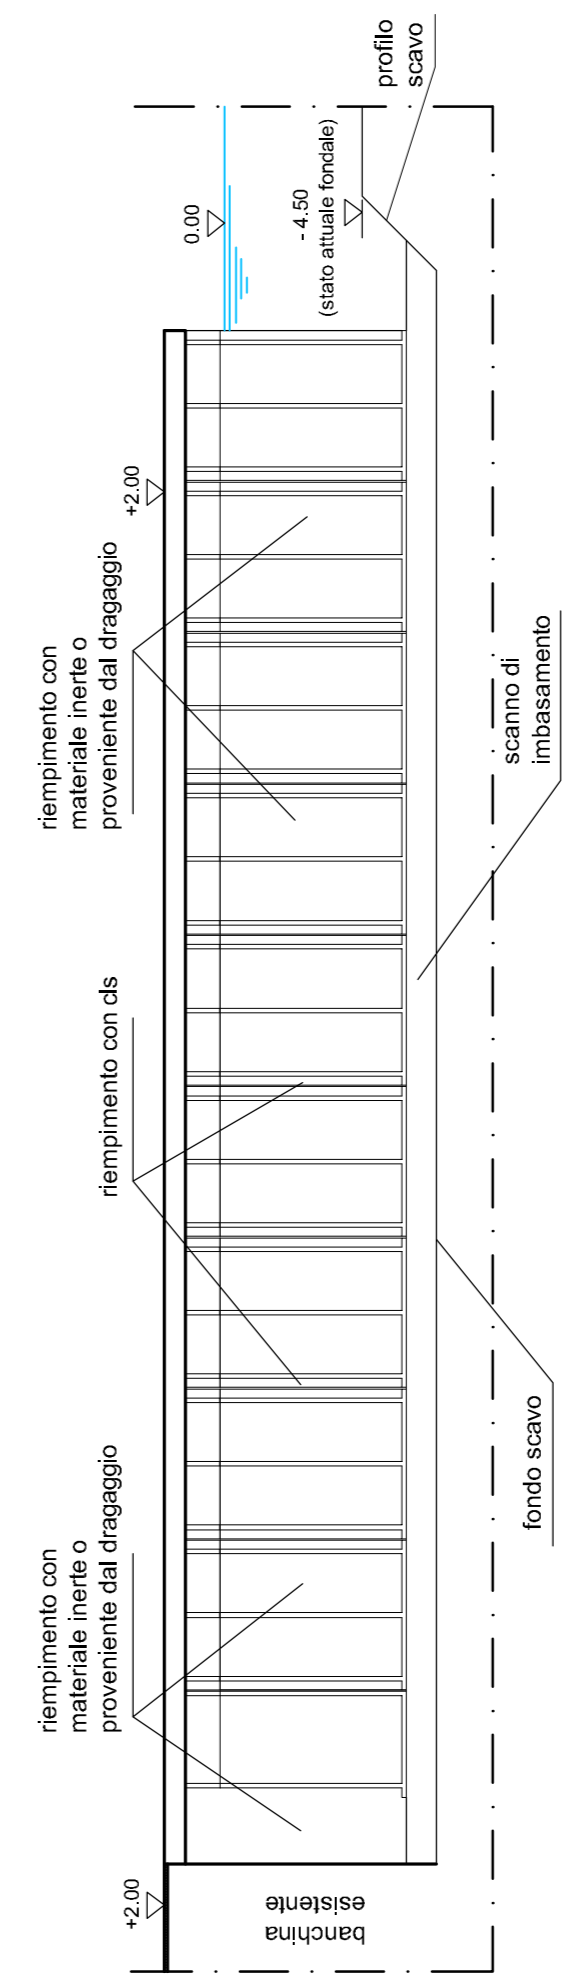

SEZIONE A-A'  
Scala 1:500

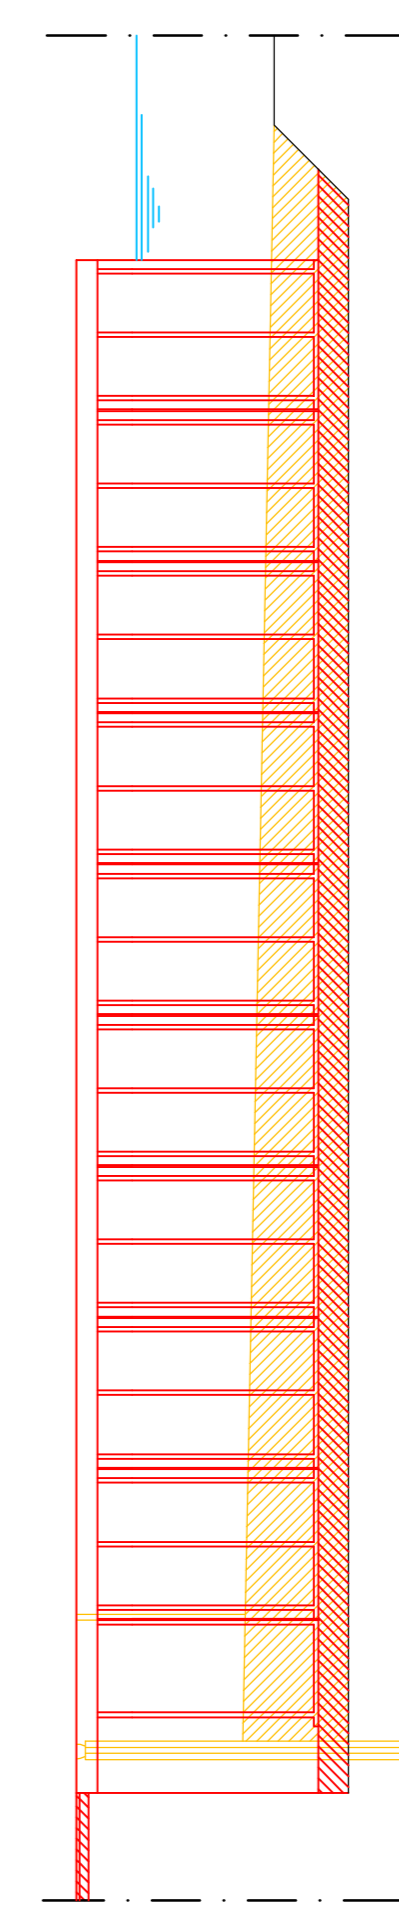

**Studio Tecnico - Amministrativo Geom. Mauro Miaschi**  
 Piazza N.S. dell'Orto 20/15, 16043 Chiavari (GE) - Tel. 0185 313079 - Fax 0185 312119 - E-mail: miaschi@studiotecniche.com - P.I. 01281000950

**NOTA PROT. 18478 DEL 25.06.2013**  
**MINISTERO PER I BENI E LE ATTIVITA' CULTURALI -**  
**DIREZIONE REGIONALE -**  
**SOPRINTENDENZA PER I BENI CULTURALI DELLA**  
**LIGURIA**

**Comune di:** LAVAGNA (GE)  
**Località:** PORTO TURISTICO

**Tavola n°** Stato di progetto scala 1:500  
**2** Dettaglio risagomatura area aleggii - vari

**Oggetto:**  
 ELABORATO GRAFICO ALLEGATO ALLA  
 RELAZIONE TECNICO-ESPLICATIVA

**Committente:** PORTO DI LAVAGNA S.P.A.  
 Firma:

Data: 08.07.2014

**Tecnico incaricato:** GEOM. MAURO MIASCHI  
 Firma e timbro:

Data: 08.07.2014

