


SCHEMA PONTILE TIPO

SCHEMA SEZIONE TRASVERSALE TEGOLO TIPO (SC. 1 / 25)

SCHEMA SEZIONE LONGITUDINALE TEGOLO TIPO (SC. 1 / 25)

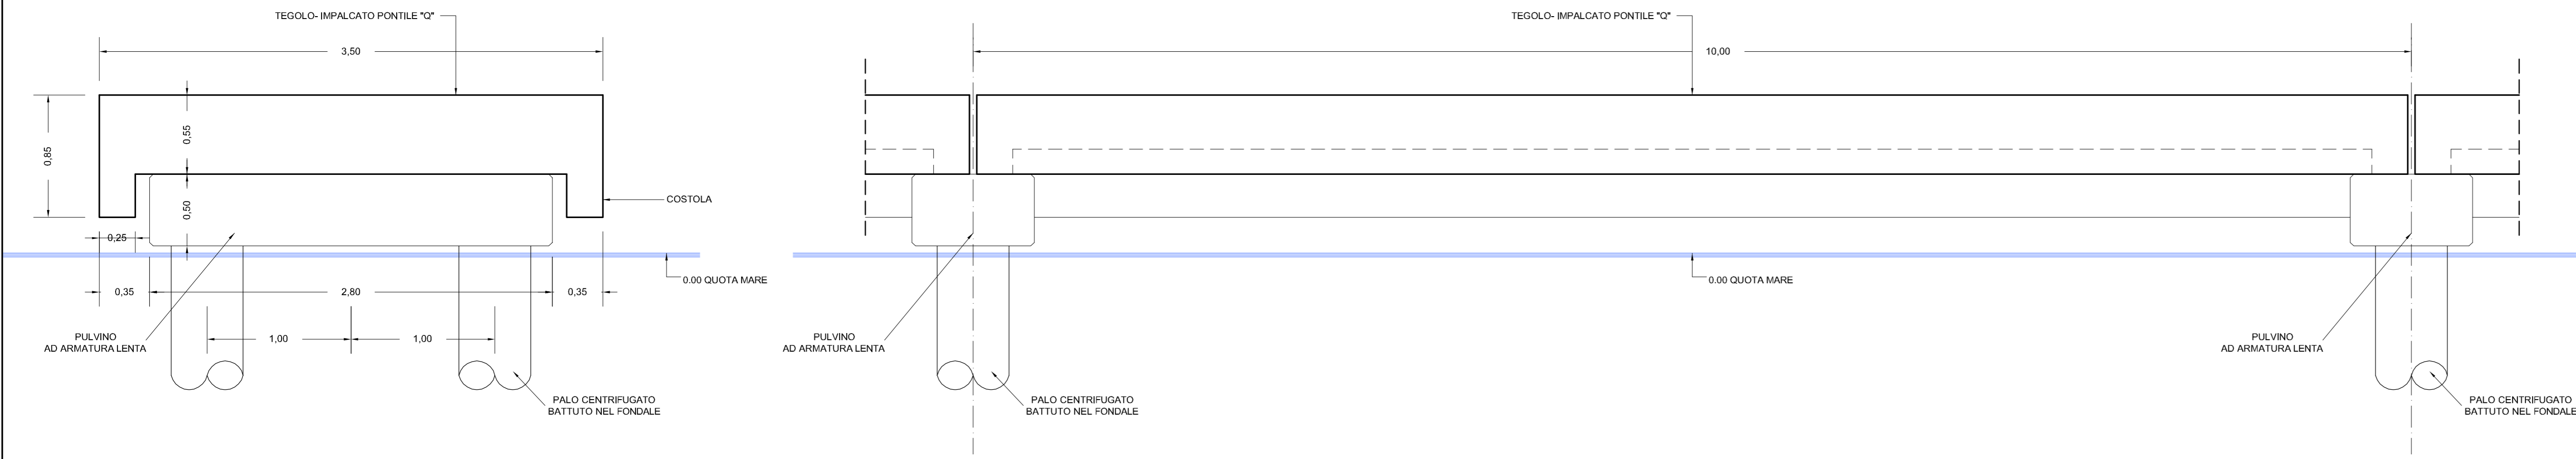

STATO ATTUALE - DETTAGLI

SCHEMA PONTILE TIPO

SCHEMA SEZIONE TRASVERSALE TEGOLO TIPO (SC. 1 / 25)

SCHEMA SEZIONE LONGITUDINALE TEGOLO TIPO (SC. 1 / 25)




STATO DI PROGETTO - DETTAGLI

SCHEMA PONTILE TIPO

SCHEMA SEZIONE TRASVERSALE TEGOLO TIPO (SC. 1 / 25)

SCHEMA SEZIONE LONGITUDINALE TEGOLO TIPO (SC. 1 / 25)

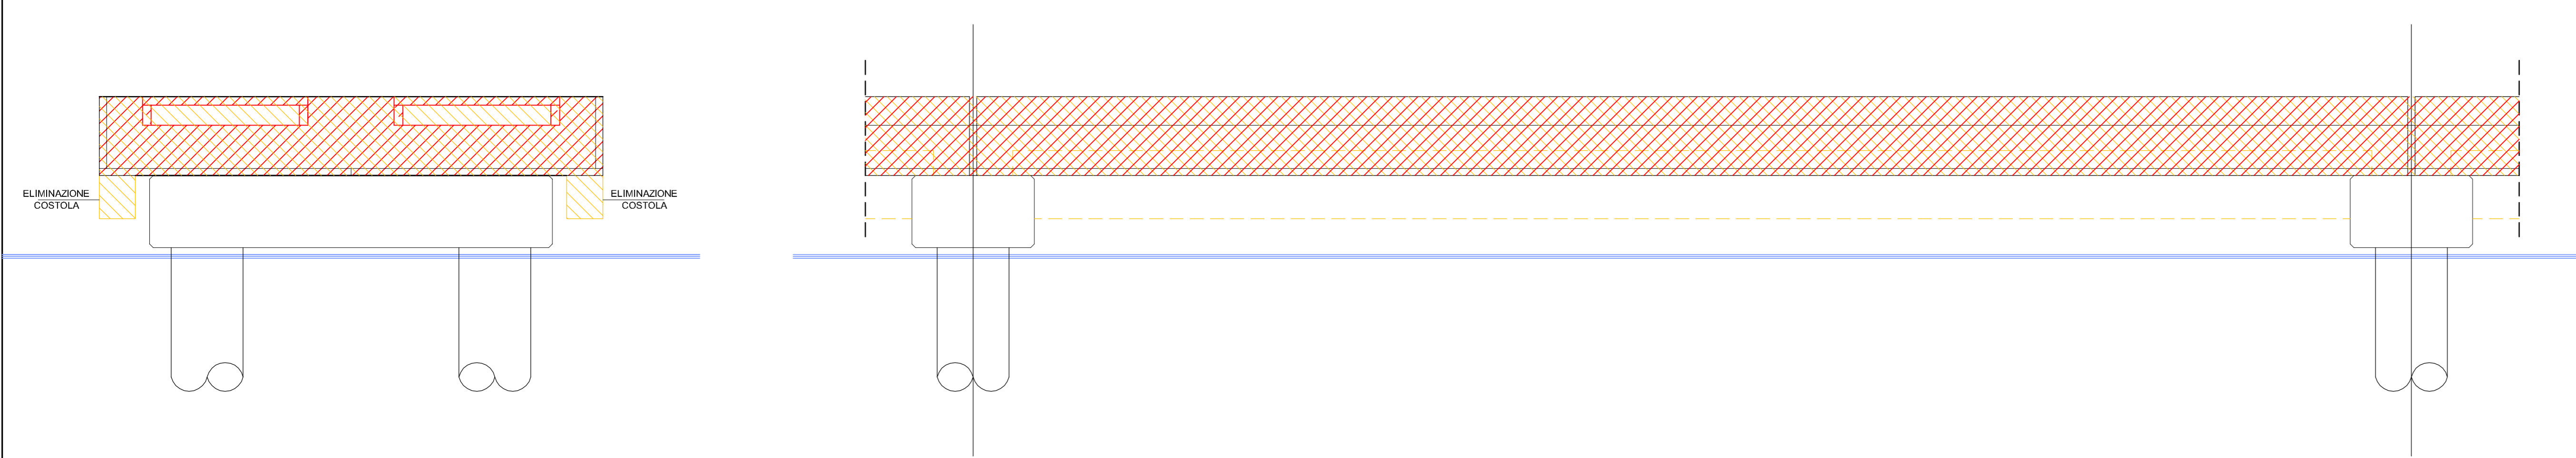

RAFFRONTO - DETTAGLI

Costruzioni Demolizioni

Studio Tecnico - Amministrativo Geom. Mauro Miaschi

NOTA PROT. 18478 DEL 25.06.2013
MINISTERO PER I BENI E LE ATTIVITA' CULTURALI -
DIREZIONE REGIONALE -
SOPRINTENDENZA PER I BENI CULTURALI DELLA
LIGURIA

Comune di: LAVAGNA (GE)
Località: PORTO TURISTICO

Tavola n° **3** Stato di progetto
Dettaglio rifacimento pontili

Oggetto:
ELABORATO GRAFICO ALLEGATO ALLA
RELAZIONE TECNICO-ESPLICATIVA

Committente: PORTO DI LAVAGNA S.P.A.

Firma:

Data: 08.07.2014

Tecnico incaricato: GEOM. MAURO MIASCHI

Firma e timbro:

Data: 08.07.2014