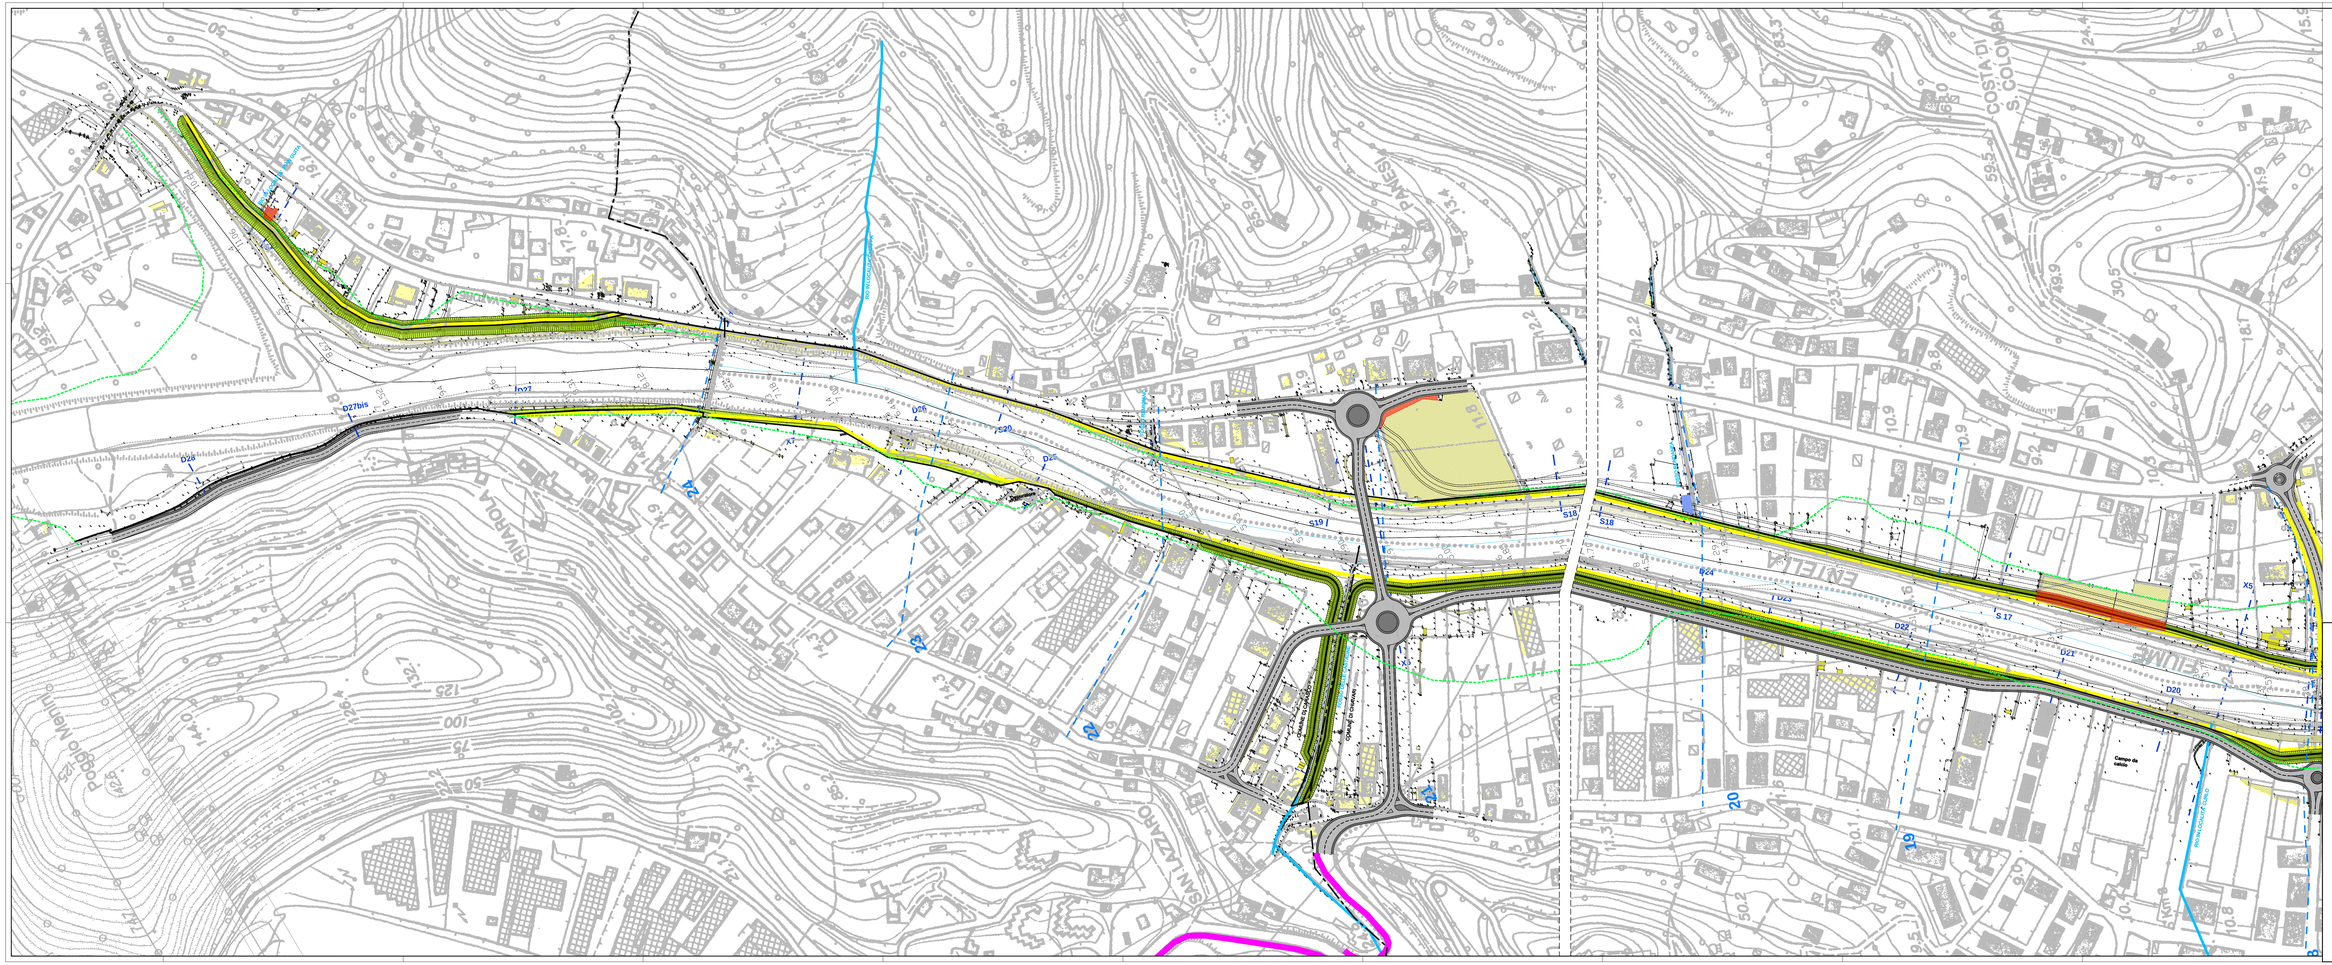

LEGENDA

STATO DI FATTO:

- AREE DI UBICAZIONE POZZI ACQUEDOTTO
- AREA IMPIANTO DI DISTRIBUZIONE GAS
- ELETTRODOTTO E TRALICCI
- SEZIONI PROVINCIA 2009
- SEZIONI RILIEVO 2010
- IDROGRAFIA MINORE
- LINEA DI CONTENIMENTO PP 2004
- AMPLIAMENTO D'ALVEO

VIABILITA' IN PROGETTO:

- VIABILITA' PRINCIPALE
- VIABILITA' LOCALE
- VIABILITA' LOCALE DA DISMETTERE
- VIABILITA' EVENTUALE
- PISTA CICLABILE

OPERE IDRAULICHE IN PROGETTO:

- ARGINATURA IN TERRA (Semplice o parziale) E MURO
- MURO DI CONTENIMENTO
- DIFESA DI SPONDA

ALTRI ELEMENTI PROGETTUALI:

- ELIPORTO
- OPERE DI DIFESA PREVISTE DAL PROGETTO DEFINITIVO 1° LOTTO 1° STRALCIO
- EDIFICI INTERESSATI DAGLI INTERVENTI PROPOSTI
- LIMITE DEMOLIZIONE PORZIONE DI EDIFICI CASERME ESISTENTI
- AREA POSSIBILE UBICAZIONE NUOVO EDIFICIO CASERMA
- LIMITE 2° LOTTO 1° E 2° STRALCIO

PROVINCIA DI GENOVA

DIREZIONE 4 - Lavori pubblici e Manutenzioni

Sezioni Progettazione e Manutenzione Viabilità ed Idraulica

CITTÀ METROPOLITANA DI GENOVA

A.T.I.:

ROSSO MARINO
RICERCA MARINA
progeoris
Ing. Giovanni Lanfranchi

LOCALITA':	COMMESSA:
Comuni di: Genova, Chiavari, Cogorno e Lavagna	DSU 135-171

TITOLO: Sistemazione per protezione di interesi ex Regione Liguria, Provincia di Genova, Comuni di Carasco, Chiavari, Cogorno e Lavagna per mitigazione del rischio idraulico e per la messa in sicurezza del territorio ed alla riorganizzazione del sistema viario - infrastrutturale della piana del fiume entella, connessa con le opere di difesa idraulica dell'area.

SCALE: 1:500

PROGETTISTI	
Responsabile Procedimento:	Dott Ing Gian Luigi Figaretto
Direttore Lavori:	Dott Ing Gian Luigi Figaretto
Direttore Lavori Idraulica:	Dott Ing Gian Luigi Figaretto
Opere Idrauliche:	Studio Marino Ing. Aldo
Opere Civili:	Studio Marino Ing. Aldo
Opere Elettriche:	Studio Marino Ing. Aldo
Impianti Tecnologici:	Studio Marino Ing. Aldo
Sicurezza Sostitutiva:	Studio Agnesi Geom. Andrea
Sicurezza in fase di esecuzione:	Dott Ing Gian Luigi Figaretto
Rilievi e Grafici:	MED Ingegneria

OGGETTO: **OPERE DI DIFESA E VIABILITA'NE Planimetria generale** *(Tav. 2D)*

ELABORATO N°: **ALLEGATO 1**

Elaborato	Verificato	Regolarità tecnica	Data	Rev.
Andrea Marino			Novembre 2012	0

NOME FILE: *PL21 Genova planimetria-NIV-AC_R2012.dwg*

Mod.LL.PP.47 Ed. 2 Rev.3