



COMUNE DI LAVAGNA  
SETTORE SERVIZI TECNICI TERRITORIALI  
S.U.A.P.

OGGETTO:  
REGOLARIZZAZIONE TECNICO-ECONOMICA DEL MERCATO GIORNALIERO E SETTIMANALE

**ALLEGATO 1**

EDIFICIO	COMMESSA

OGGETTO DELLA TAVOLA:  
PLANIMETRIE: APPROVATA E STATO ATTUALE

ELABORATO	
SCALA	1:500

PROGETTISTI:

N. TAVOLA						
<b>UNICA</b>						
REVISIONE	A	B	C	D	E	F
DATA	SETTEMBRE 2015					

RESP. PROCEDIMENTO	RESP. AREA TECNICA	DIRIG. AREA TECNICA	STAFF di PROGETTAZIONE		
GEOM. PIETRO BONICELLI		ARCH. MASSIMO BERONIO			

LEGENDA:



POSTAZIONI MERCATO SETTIMANALE




POSTAZIONI MERCATO GIORNALIERO




LIMITE INGOMBRO MERCATO SETTIMANALE



PERCORSI DI COLLEGAMENTO PEDONALE  
TRA I MERCATI

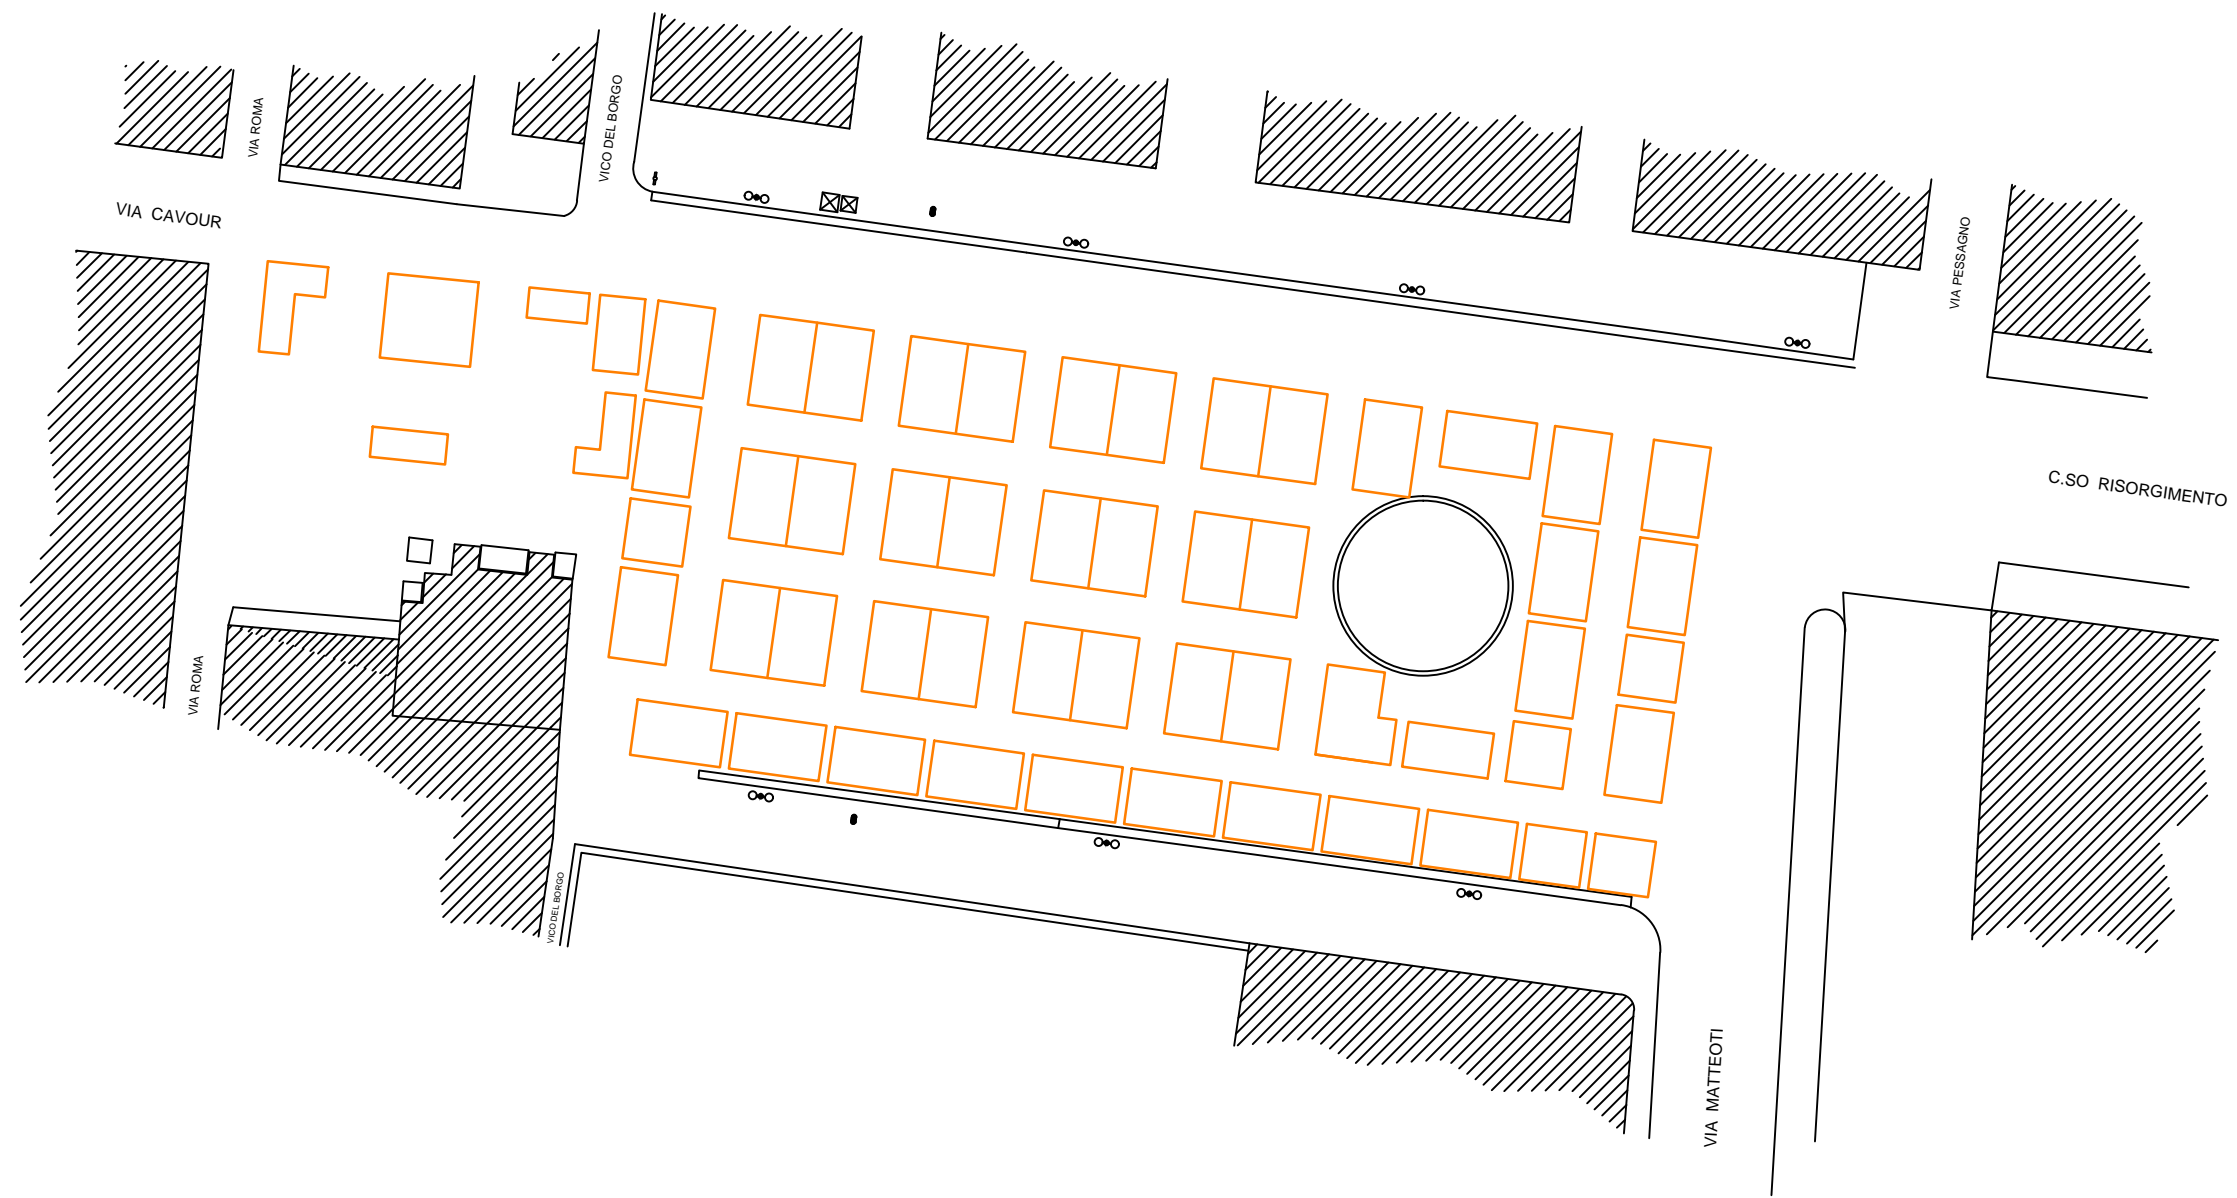

RIPRODUZIONE DELL'ORGANIZZAZIONE DELLE POSTAZIONI COME PLANIMETRIA INSERITA NEL PERIMETRO ATTUALE  
STATO APPROVATO CON DELIBERA DI CONSIGLIO COMUNALE NUM. 70 IN DATA 29/07/1997 - SCALA 1:500

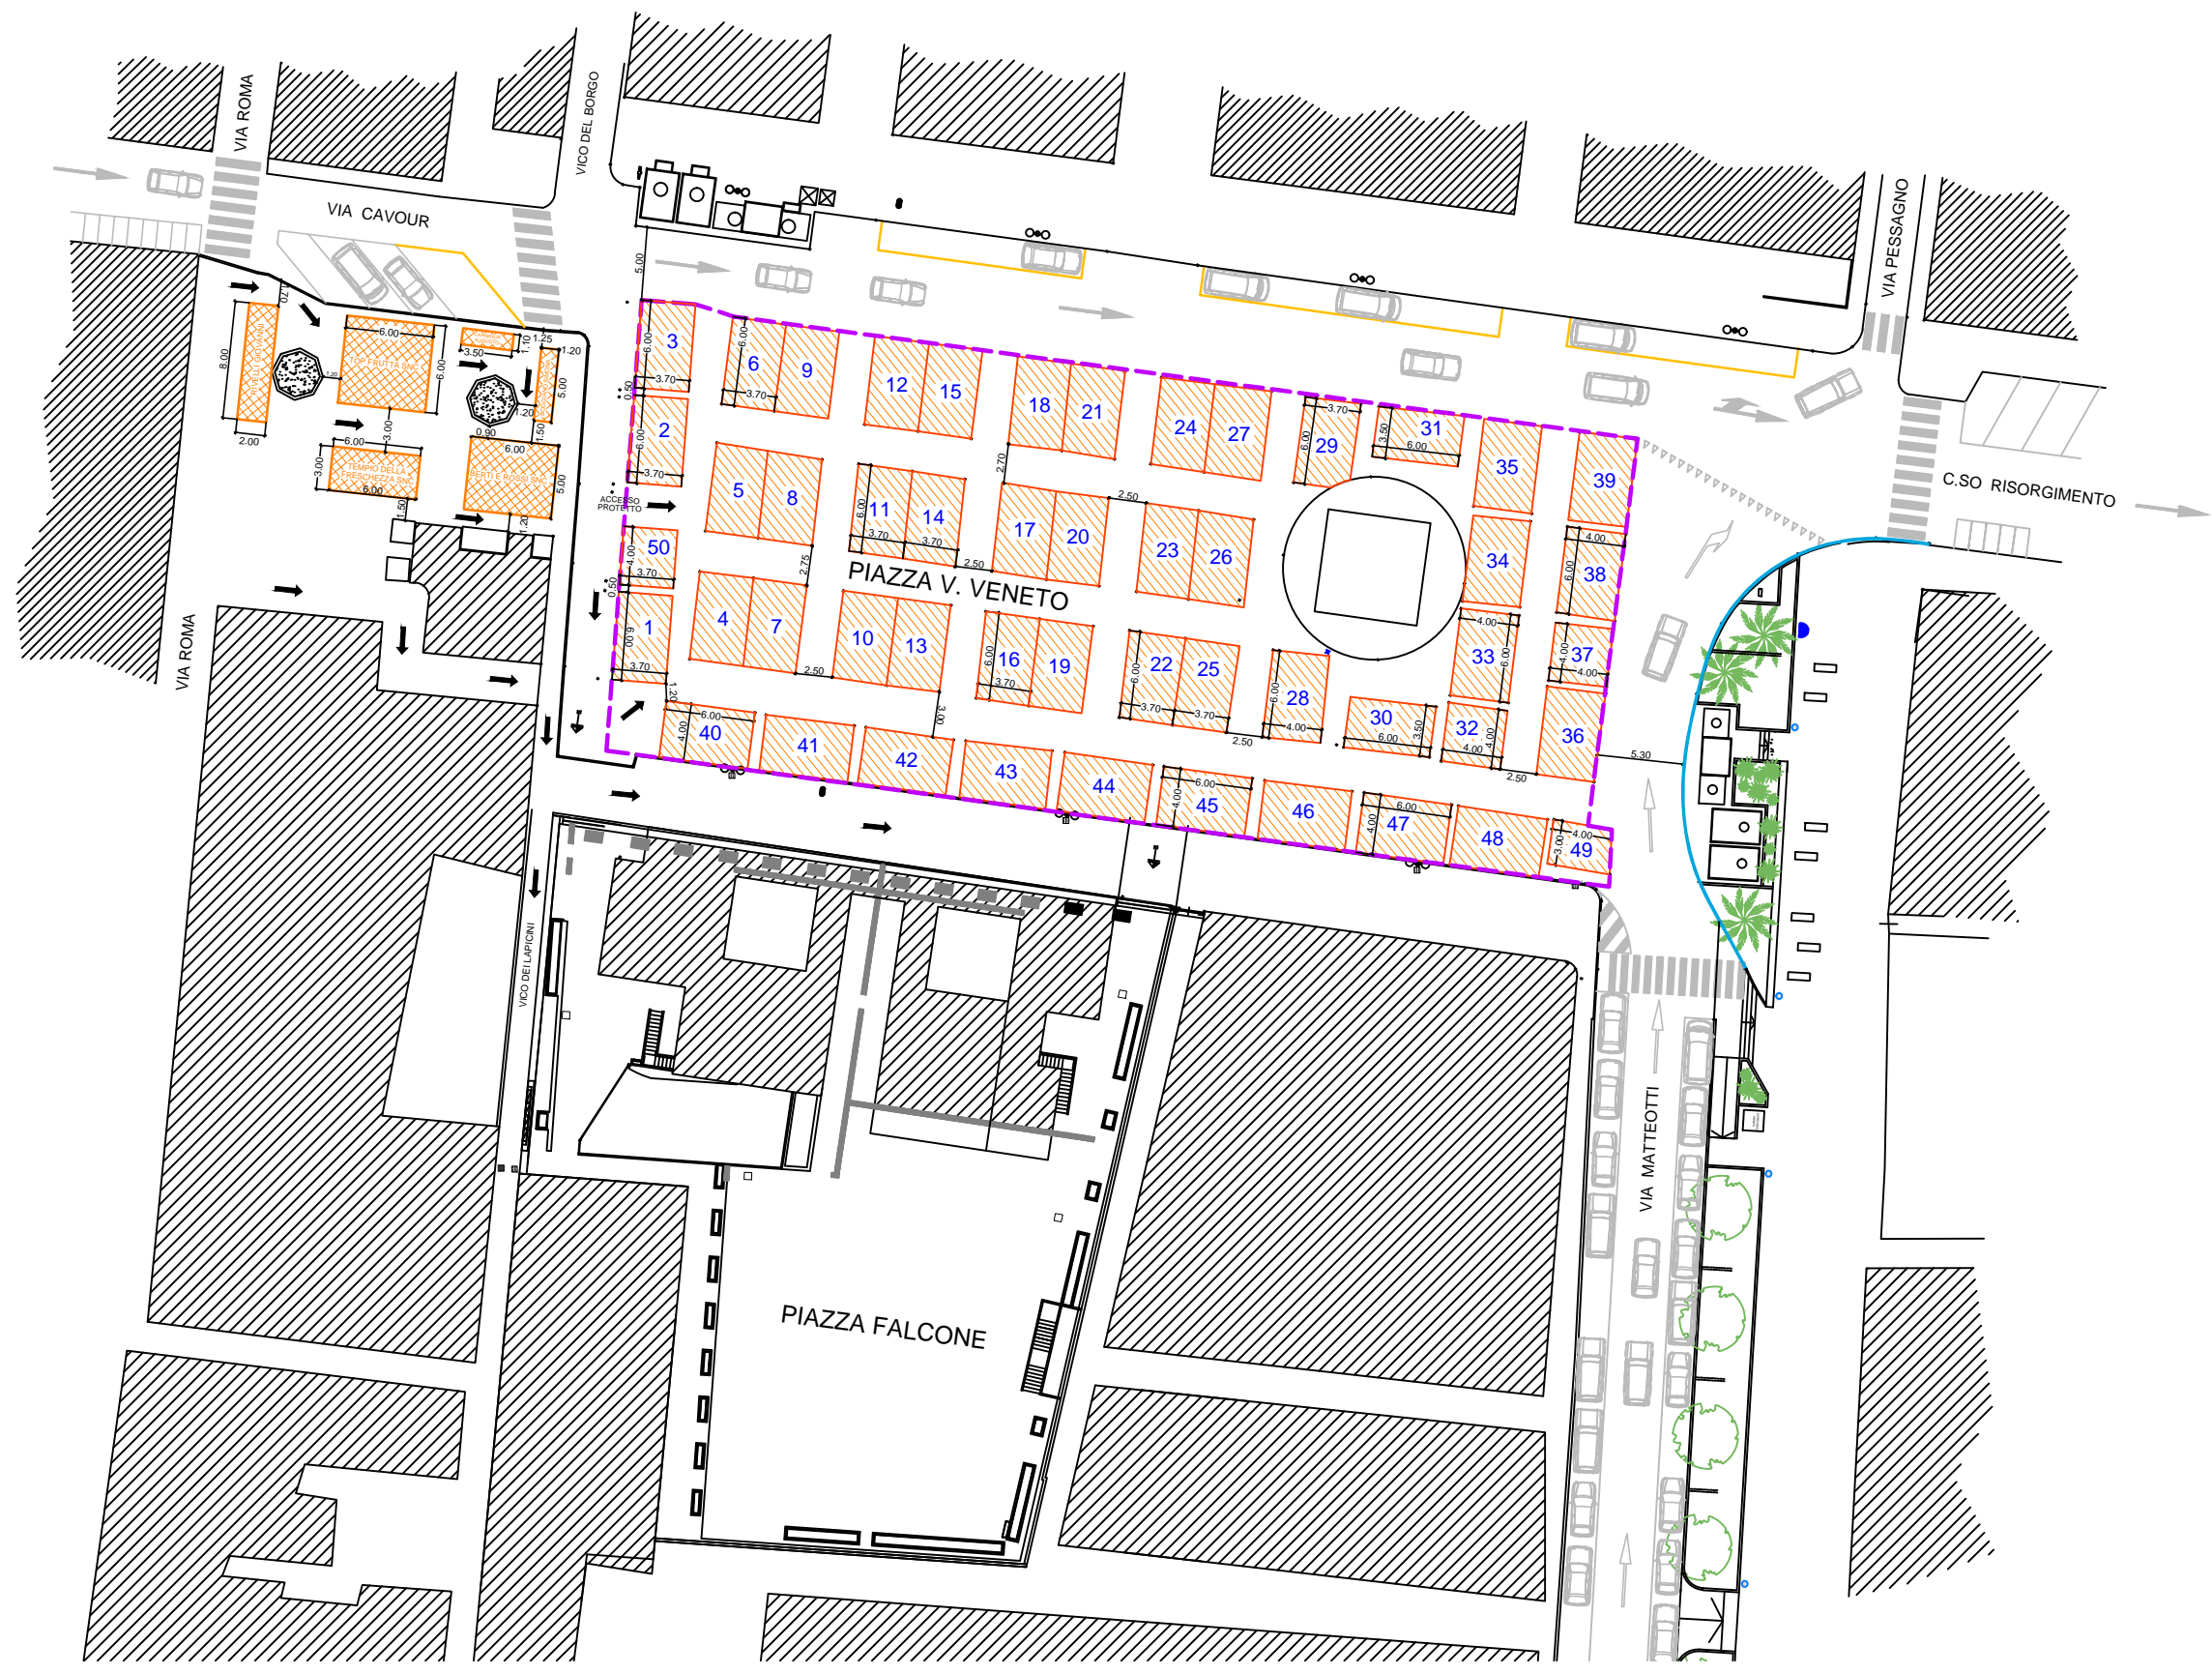

PLANIMETRIA DI REGOLARIZZAZIONE - STATO ATTUALE  
 SCALA 1:500