TEKNE
di MARTINA e associati

T E K N E
di Martina e associati
Via Beaulard,23
10139 TORINO
P.IVA: 10795510017
TEL: 011/0364820
FAX: 011/0364822
www.teknetorino.com

Rev.	Data:	Codice:	Redatto da:
0	Dic. 2017	MA323617_0	
1			
2			
3			

Note:

TUTTI I DIRITTI RISERVATI
vietata la riproduzione, anche parziale, di questo elaborato senza specifica autorizzazione del redattore e del firmatario del progetto

REGIONE LIGURIA

PROVINCIA DELLA SPEZIA

COMUNE DI MONTEROSSO AL MARE

SISTEMAZIONE DEFINITIVA DELLE AREE UTILIZZATE QUALE STOCCAGGIO PROVVISORIO DURANTE LE FASI DI EMERGENZA DELL'ALLUVIONE DEL 25/10/2011 IN LOCALITA' TERMINE E COLLA DI GRITTA LUNGO LA S.P. 370 DIR B

Fase progettuale: DEFINITIVO

N° Elaborato: 20

Sezioni di progetto località Termine
tav. 2

Data: Dicembre 2017

Scala: scala 1:200

Il Progettista:
Dott. Ing. Livio MARTINA

Sez. 7
Scala 1:200
Q.Rif. 475.00m

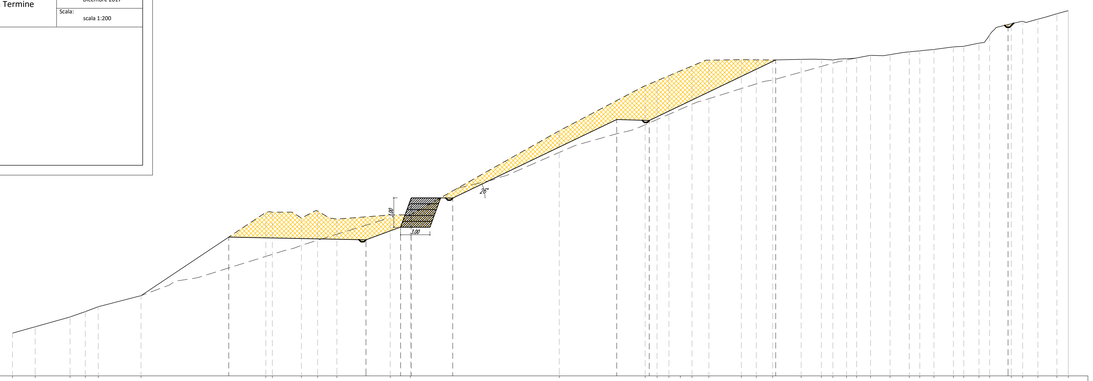

| | | |