



**SISTEMAZIONE DEFINITIVA DELLE AREE UTILIZZATE  
 QUALE STOCCAGGIO PROVVISORIO DURANTE LE FASI  
 DI EMERGENZA DELL'ALLUVIONE DEL 25/10/2011 IN  
 LOCALITA' TERMINE E COLLA DI GRITTA LUNGO LA  
 S.P. 370 DIR B**


Fase progettuale: <b>ESECUTIVO</b>		Data: Dicembre 2017
N° Elaborato: <b>22</b>	Planimetria e sezioni di progetto località Colla di Gritta	Scala: scala 1:200
Il Progettista: Dott. Ing. Livio MARTINA		

Planimetria di progetto  
Scala 1:200




LIVELLETTA	L=20.46m i=2.52% Δh=0.52m	L=15.22m i=10.40% Δh=1.58m	L=25.66m i=8.40% Δh=2.15m
------------	---------------------------------	----------------------------------	---------------------------------

Profilo  
Scala 1:200 - Q.Rit. 310.00m

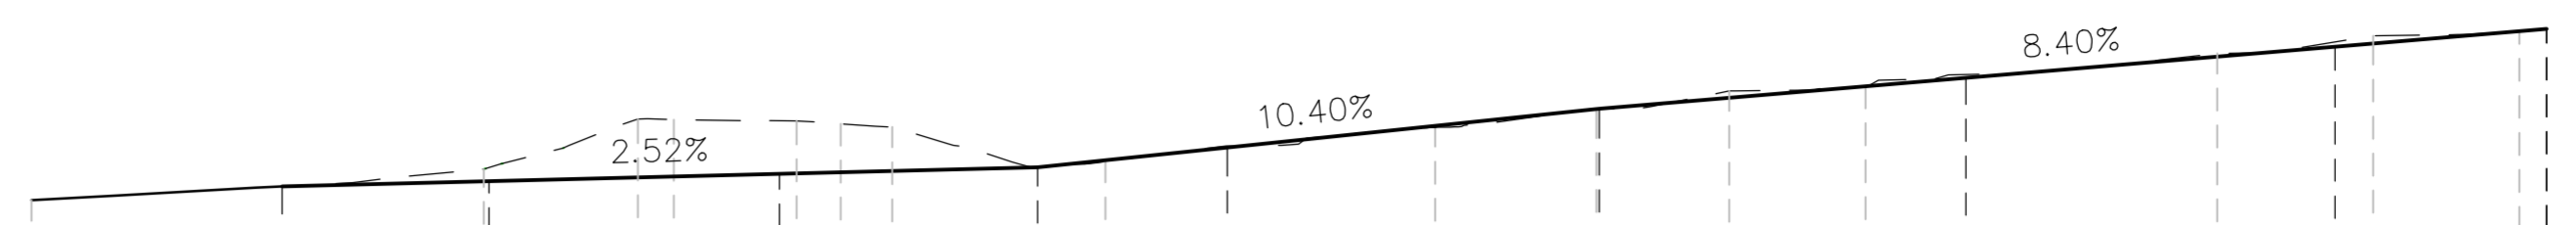


QUOTE TERRENO	0.00 - 316.52	6.80 - 316.80	12.26 - 317.46	16.41 - 318.27	17.40 - 318.30	20.73 - 318.85	21.80 - 318.99	23.32 - 319.20	27.26 - 317.41	29.09 - 317.26	38.01 - 318.40	42.40 - 319.00	45.99 - 319.47	49.69 - 319.61	58.20 - 320.00	63.43 - 320.50	67.00 - 321.00	68.13 - 321.05
DISTANZE PROGRESSIVE	0.00	6.80	12.26	16.41	17.40	20.73	21.80	23.32	27.26	29.09	38.01	42.40	45.99	49.69	58.20	63.43	67.00	68.13
SEZIONI			1	2		3			4	5					6			
QUOTE PROGETTO		316.90	317.04	317.04	317.04	317.04	317.04	317.04	317.04	317.04	317.04	317.04	317.04	317.04	317.04	317.04	317.04	317.04
DISTANZE PROGRESSIVE	0.00		12.40	20.26		32.40			46.24	52.40					62.40			68.13

Sez. 1  
Scala 1:200  
Q.Rit. 310.00m

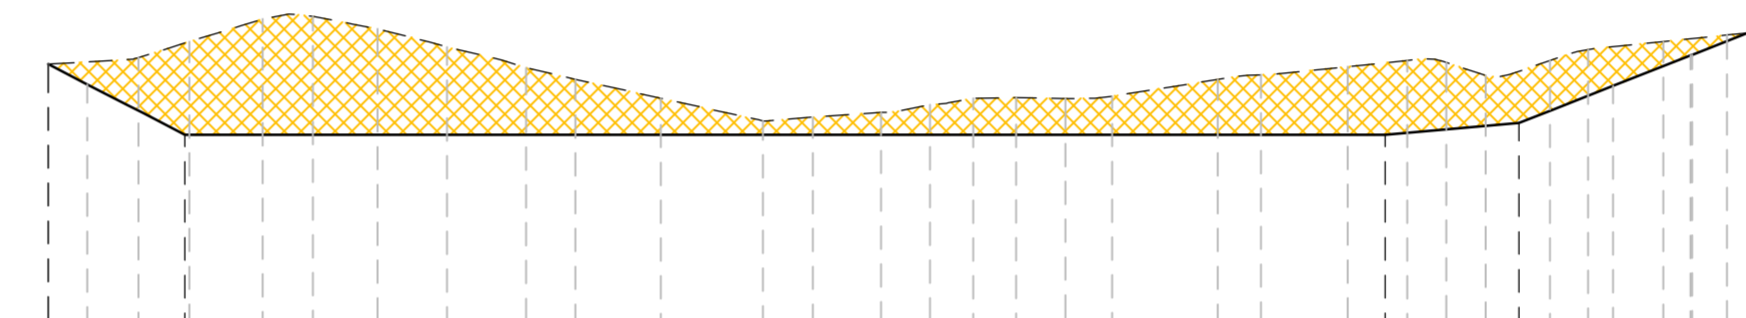


QUOTE TERRENO	316.90	316.07	320.17	316.81	317.40	317.63	316.01	316.65	316.62	316.00	316.61	316.29	316.59	316.23
DISTANZE PARZIALI TERRENO	2.38	4.82	5.64	6.27	1.12	1.57	2.54	3.34	3.87	2.07	2.71	1.98	2.23	
QUOTE PROGETTO	316.90	317.038			317.04				317.04		317.05	317.04	317.04	317.04
DISTANZE PARZIALI PROGETTO	3.61		15.29			16.46			3.54		6.04			

Sez. 2  
Scala 1:200  
Q.Rit. 310.00m

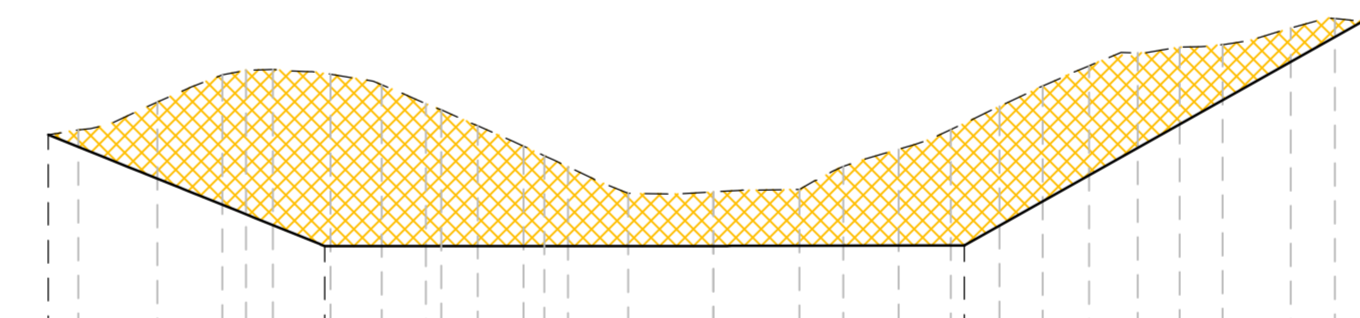


QUOTE TERRENO	320.18	320.31	321.05	321.69	321.78	320.84	319.62	318.63	318.67	318.73	319.79	320.83	322.00	322.49	321.00	321.44
DISTANZE PARZIALI TERRENO	0.80	2.09	2.34	2.24	3.08	2.73	2.22	2.26	2.28	2.82	2.67	2.17	2.40	2.94	2.32	32.14
QUOTE PROGETTO	320.18		317.24								317.25				322.12	
DISTANZE PARZIALI PROGETTO		7.31				16.92					10.58					

Sez. 3  
Scala 1:200  
Q.Rit. 310.00m

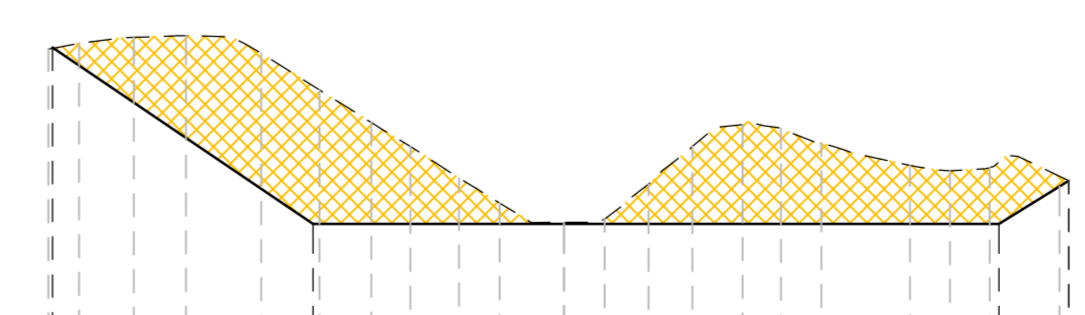


QUOTE TERRENO	319.09		321.81	322.16	320.63	318.50	318.08	320.28	320.09	319.09	319.50	319.84
DISTANZE PARZIALI TERRENO	3.64	1.99	2.81	3.40	2.78	1.65	2.08	2.35	2.11	2.09	2.09	
QUOTE PROGETTO	322.62		317.99		317.99					317.99	319.09	
DISTANZE PARZIALI PROGETTO	6.80		6.63			11.51				7.87		

Sez. 4  
Scala 1:200  
Q.Rit. 310.00m

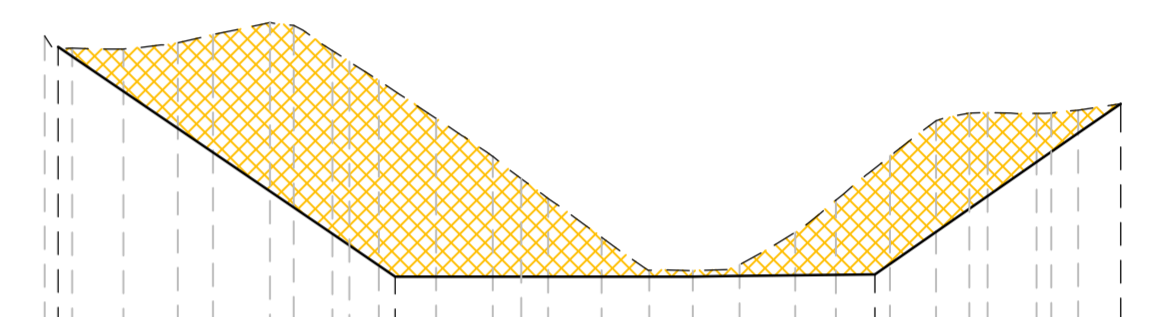


QUOTE TERRENO	322.67	322.53	325.59	326.03	325.00	321.90	320.35	319.47	320.46	322.50	322.84	323.64	323.64	323.08
DISTANZE PARZIALI TERRENO	0.73	2.80	2.44	2.09	2.29	2.23	2.13	2.41	2.71	2.51	2.09	32.14	1.83	32.08
QUOTE PROGETTO	323.39				319.31				319.37				323.08	
DISTANZE PARZIALI PROGETTO		8.92			12.69									

Sez. 5  
Scala 1:200  
Q.Rit. 310.00m

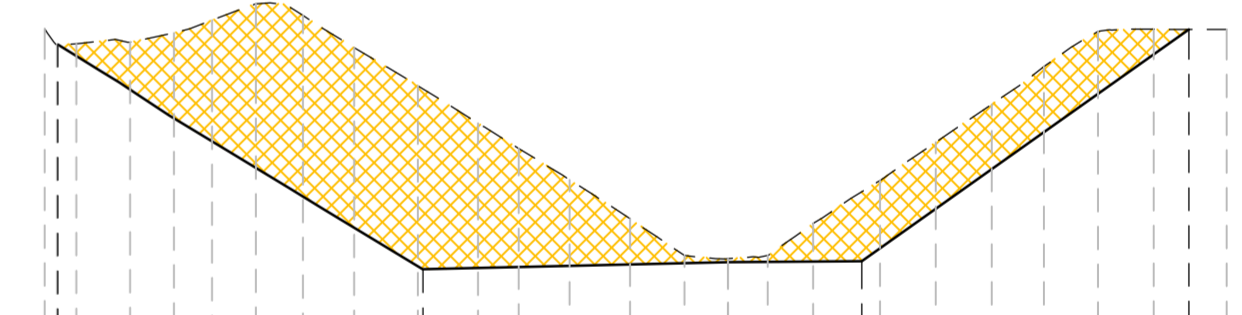

QUOTE TERRENO	323.99	326.66	322.83	320.00	320.00	321.00	325.92	325.99
DISTANZE PARZIALI TERRENO	5.59	6.95	4.39	2.20	4.45	4.29	3.40	
QUOTE PROGETTO	323.58		319.64		319.85		325.98	
DISTANZE PARZIALI PROGETTO		9.66		11.61		8.65		

Sez. 6  
Scala 1:200  
Q.Rit. 320.00m

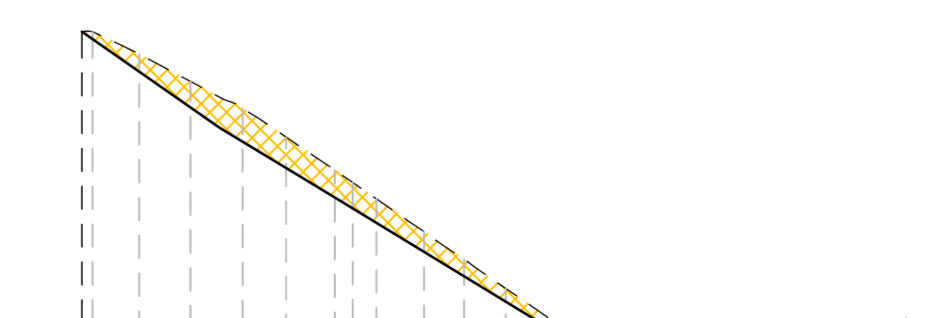

QUOTE TERRENO	320.79	320.76	320.80	322.71	320.80	320.80	322.71
DISTANZE PARZIALI TERRENO	4.25	2.92	5.17	4.11	1.36	1.80	
QUOTE PROGETTO	320.87				320.87	320.87	
DISTANZE PARZIALI PROGETTO		16.10			1.80	1.80	