




superficie di garage esistente

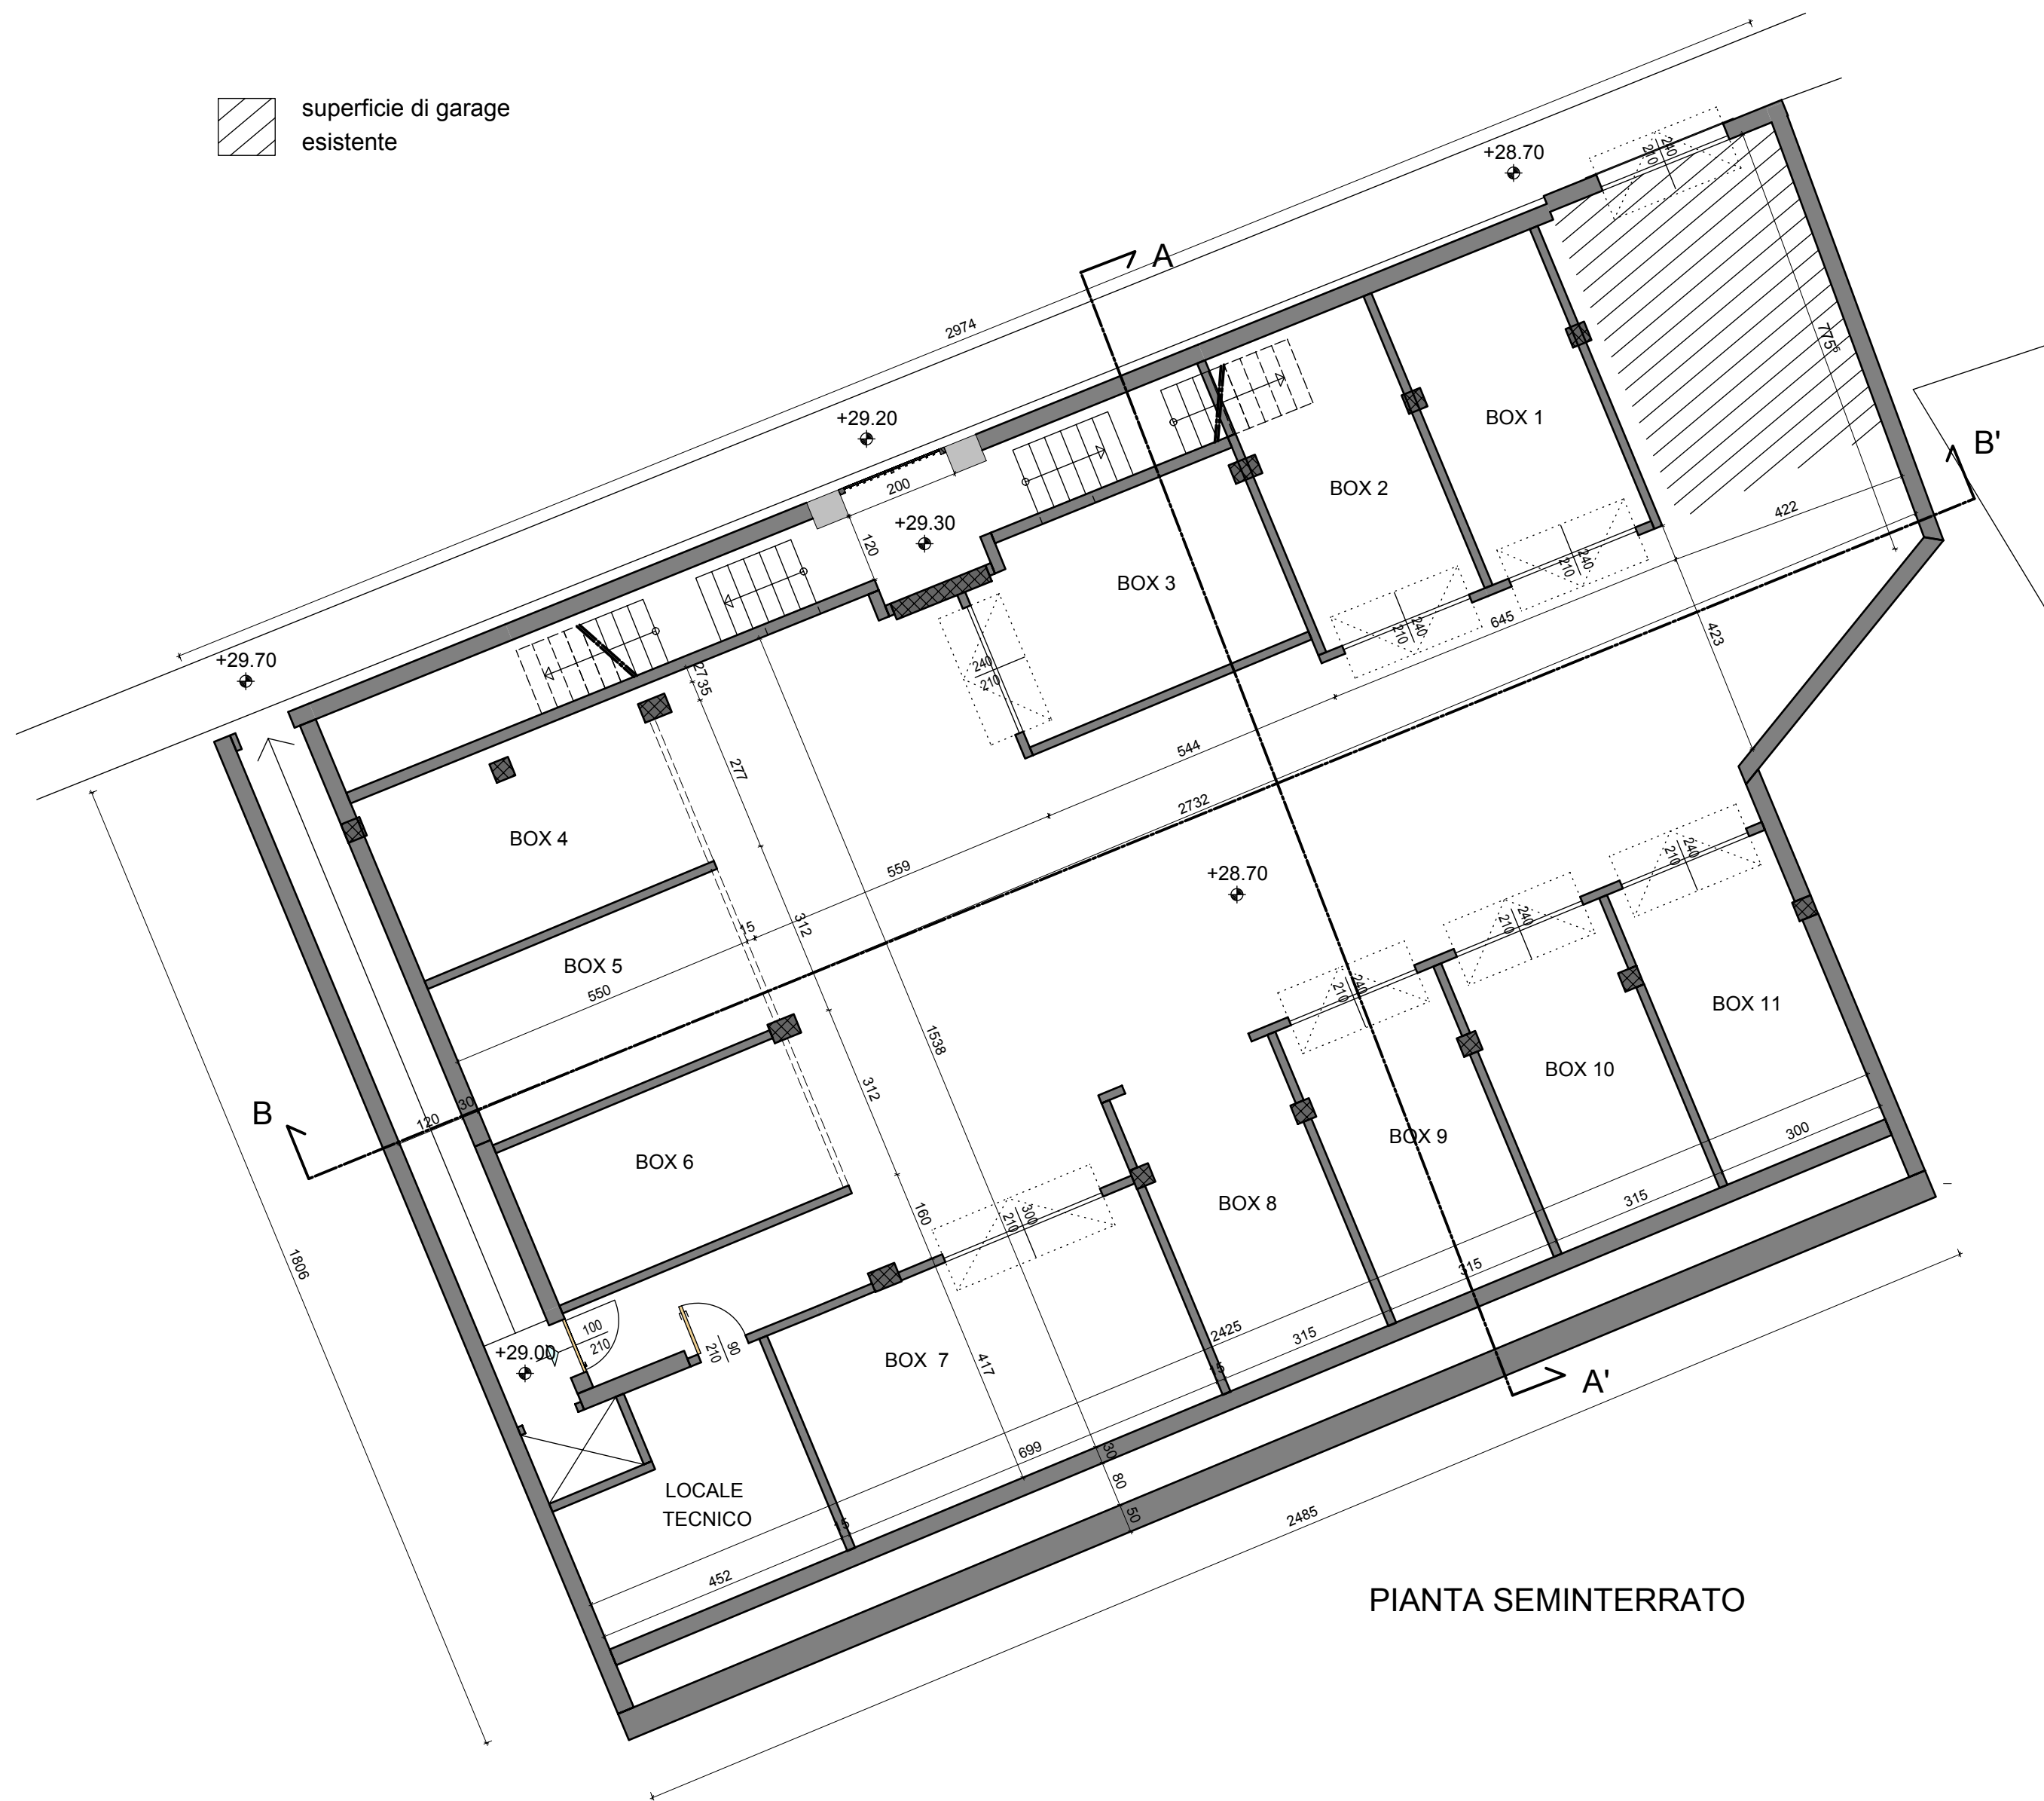

PIANTA SEMINTERRATO

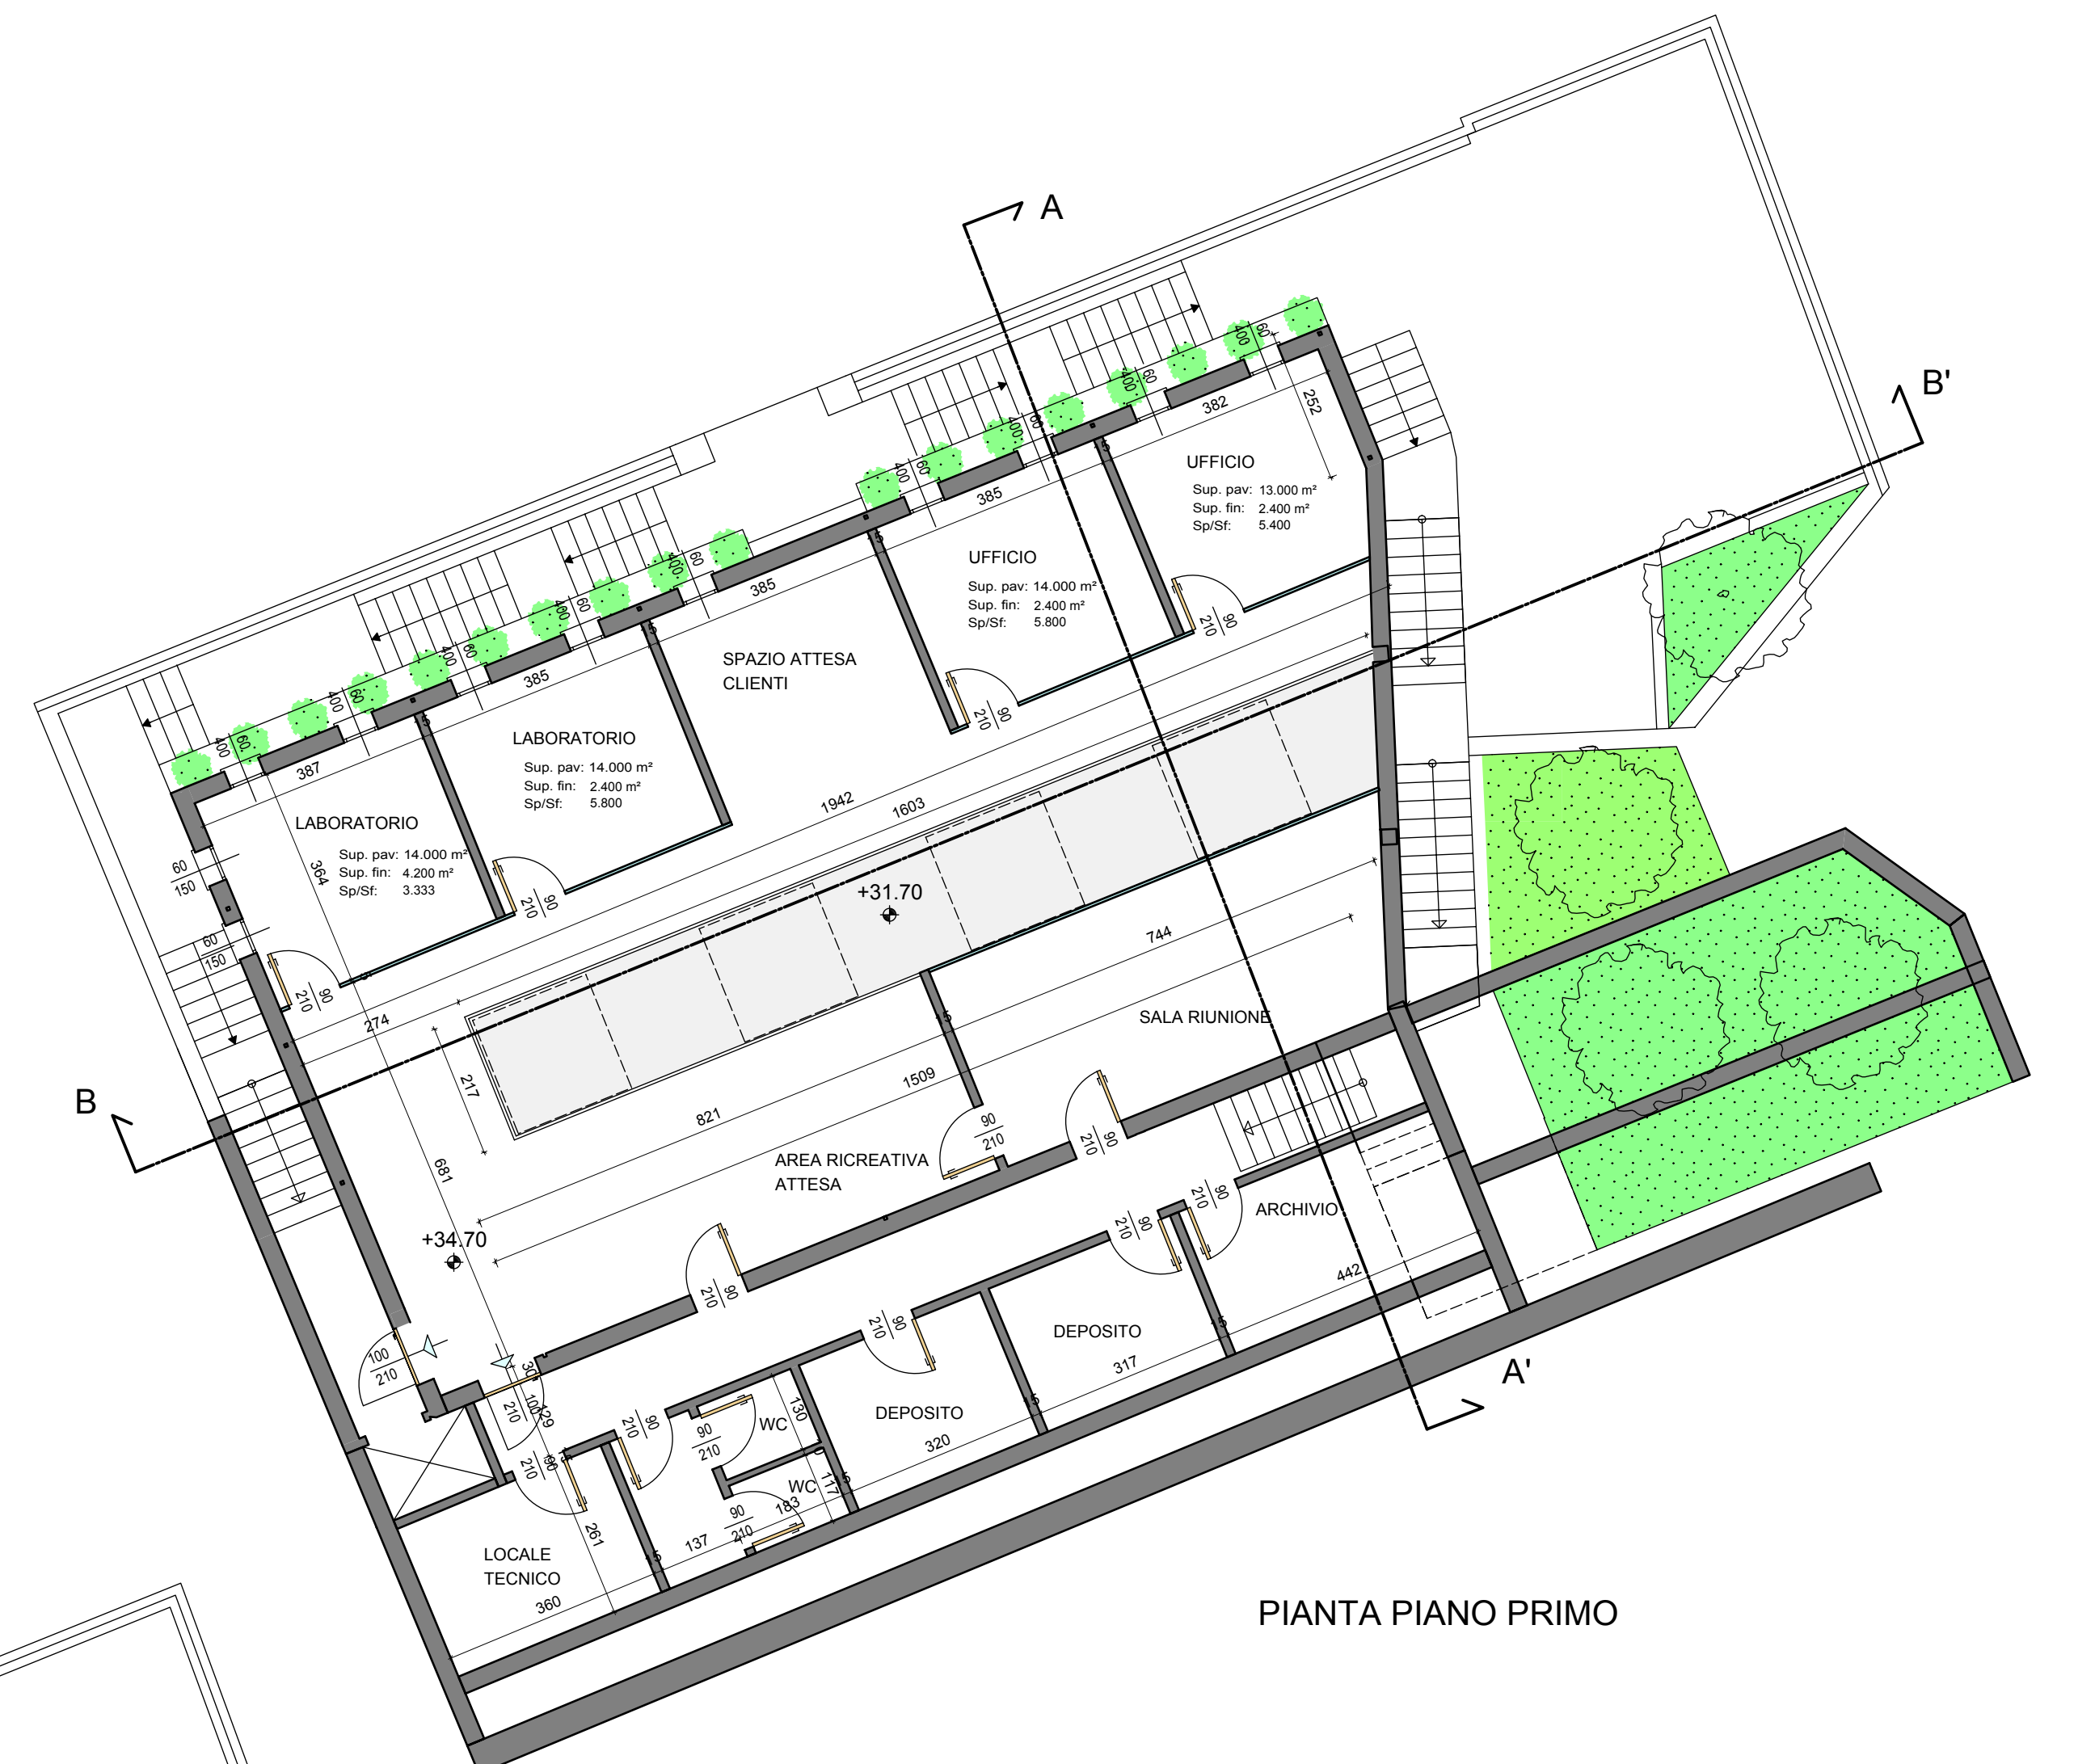

PIANTA PIANO PRIMO

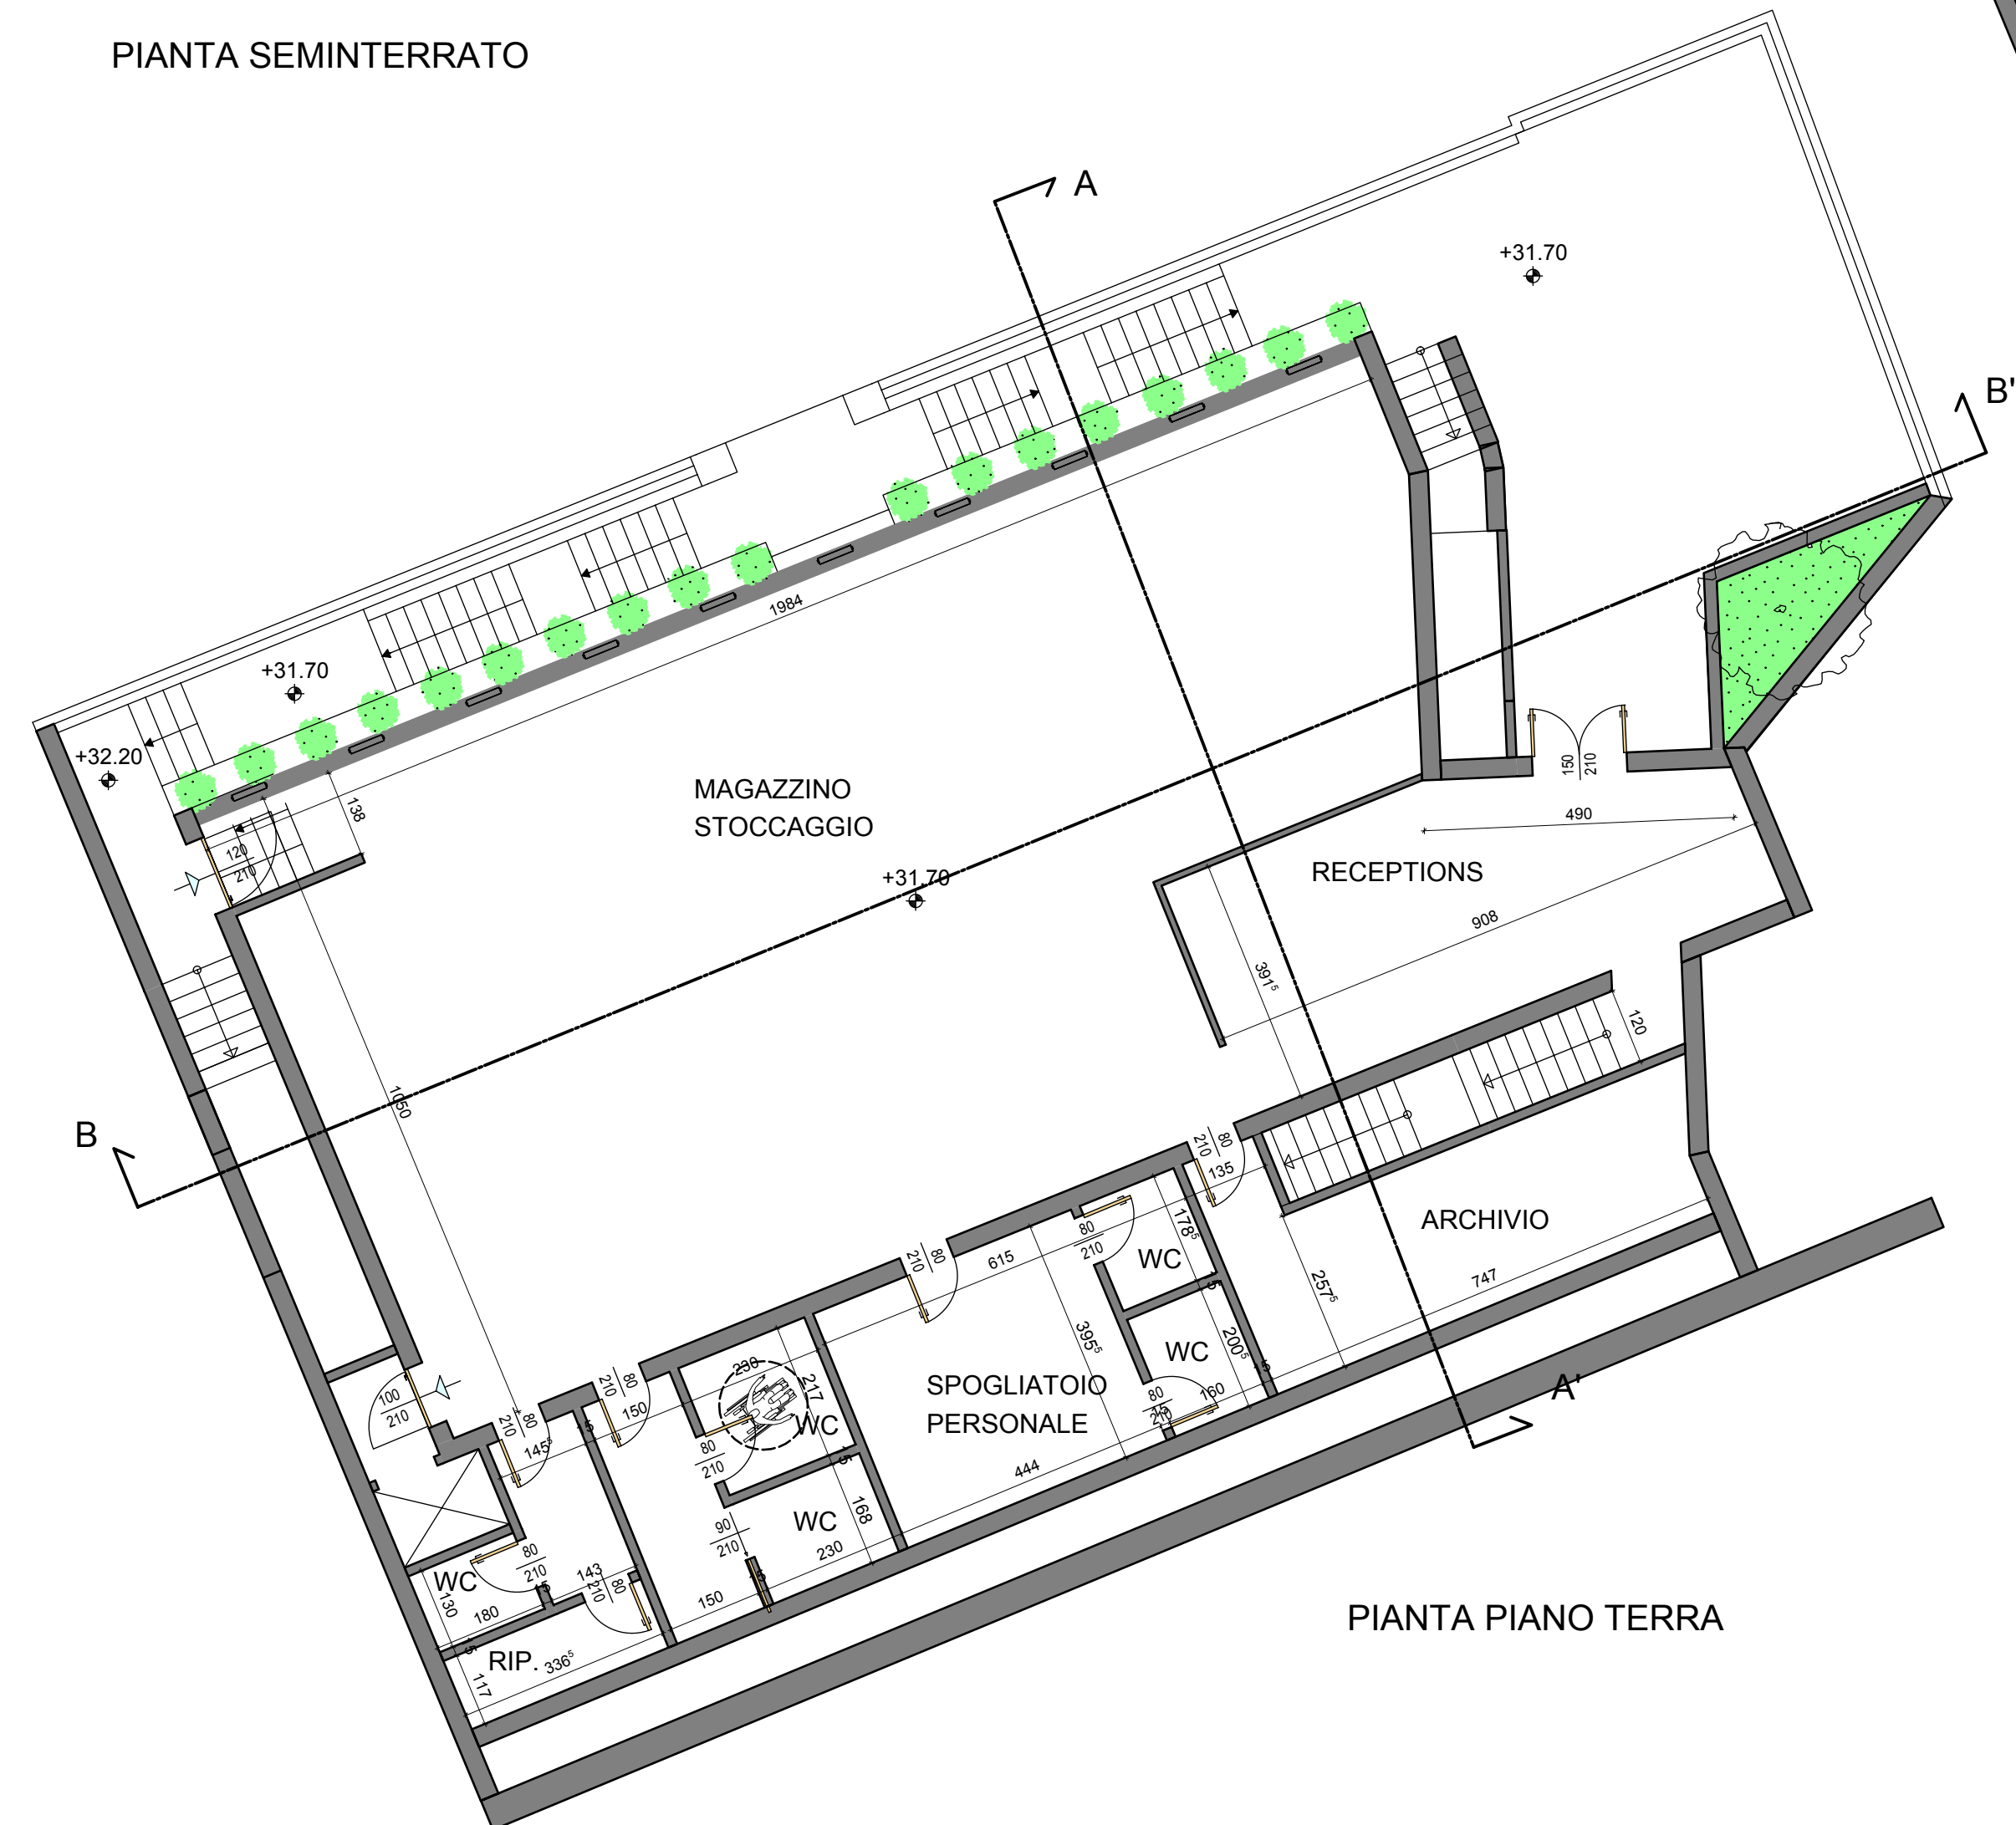

PIANTA PIANO TERRA



COMUNE
di
LAVAGNA
PROVINCIA di GENOVA

COMMITTENTE:
EUREKA SAS di
Andreola Giuseppe & C.

I PROGETTISTI:
Dott. Ing.
BELLOVESO Antonio
Via E. GONZALESI 1113
16043 CHAVARI GE
Tel. 0185 391033
Dott. Geom.
QUARETTI Luca
Via Nino Bizio 22 D113
16043 CHAVARI GE
Tel. 0185 598592

OGGETTO:
REALIZZAZIONE DI BOX
INTERRATI E DI
SPAZIO PER ATTIVITA'
PRODUTTIVE E
COMMERCIALI

TAV.N.
3

OGGETTO TAVOLA:
PIANTE
PROGETTO

FOGLIO 12
MAPP. 2097-2099
SCALA
DATA OTTOBRE 2013
AGG.