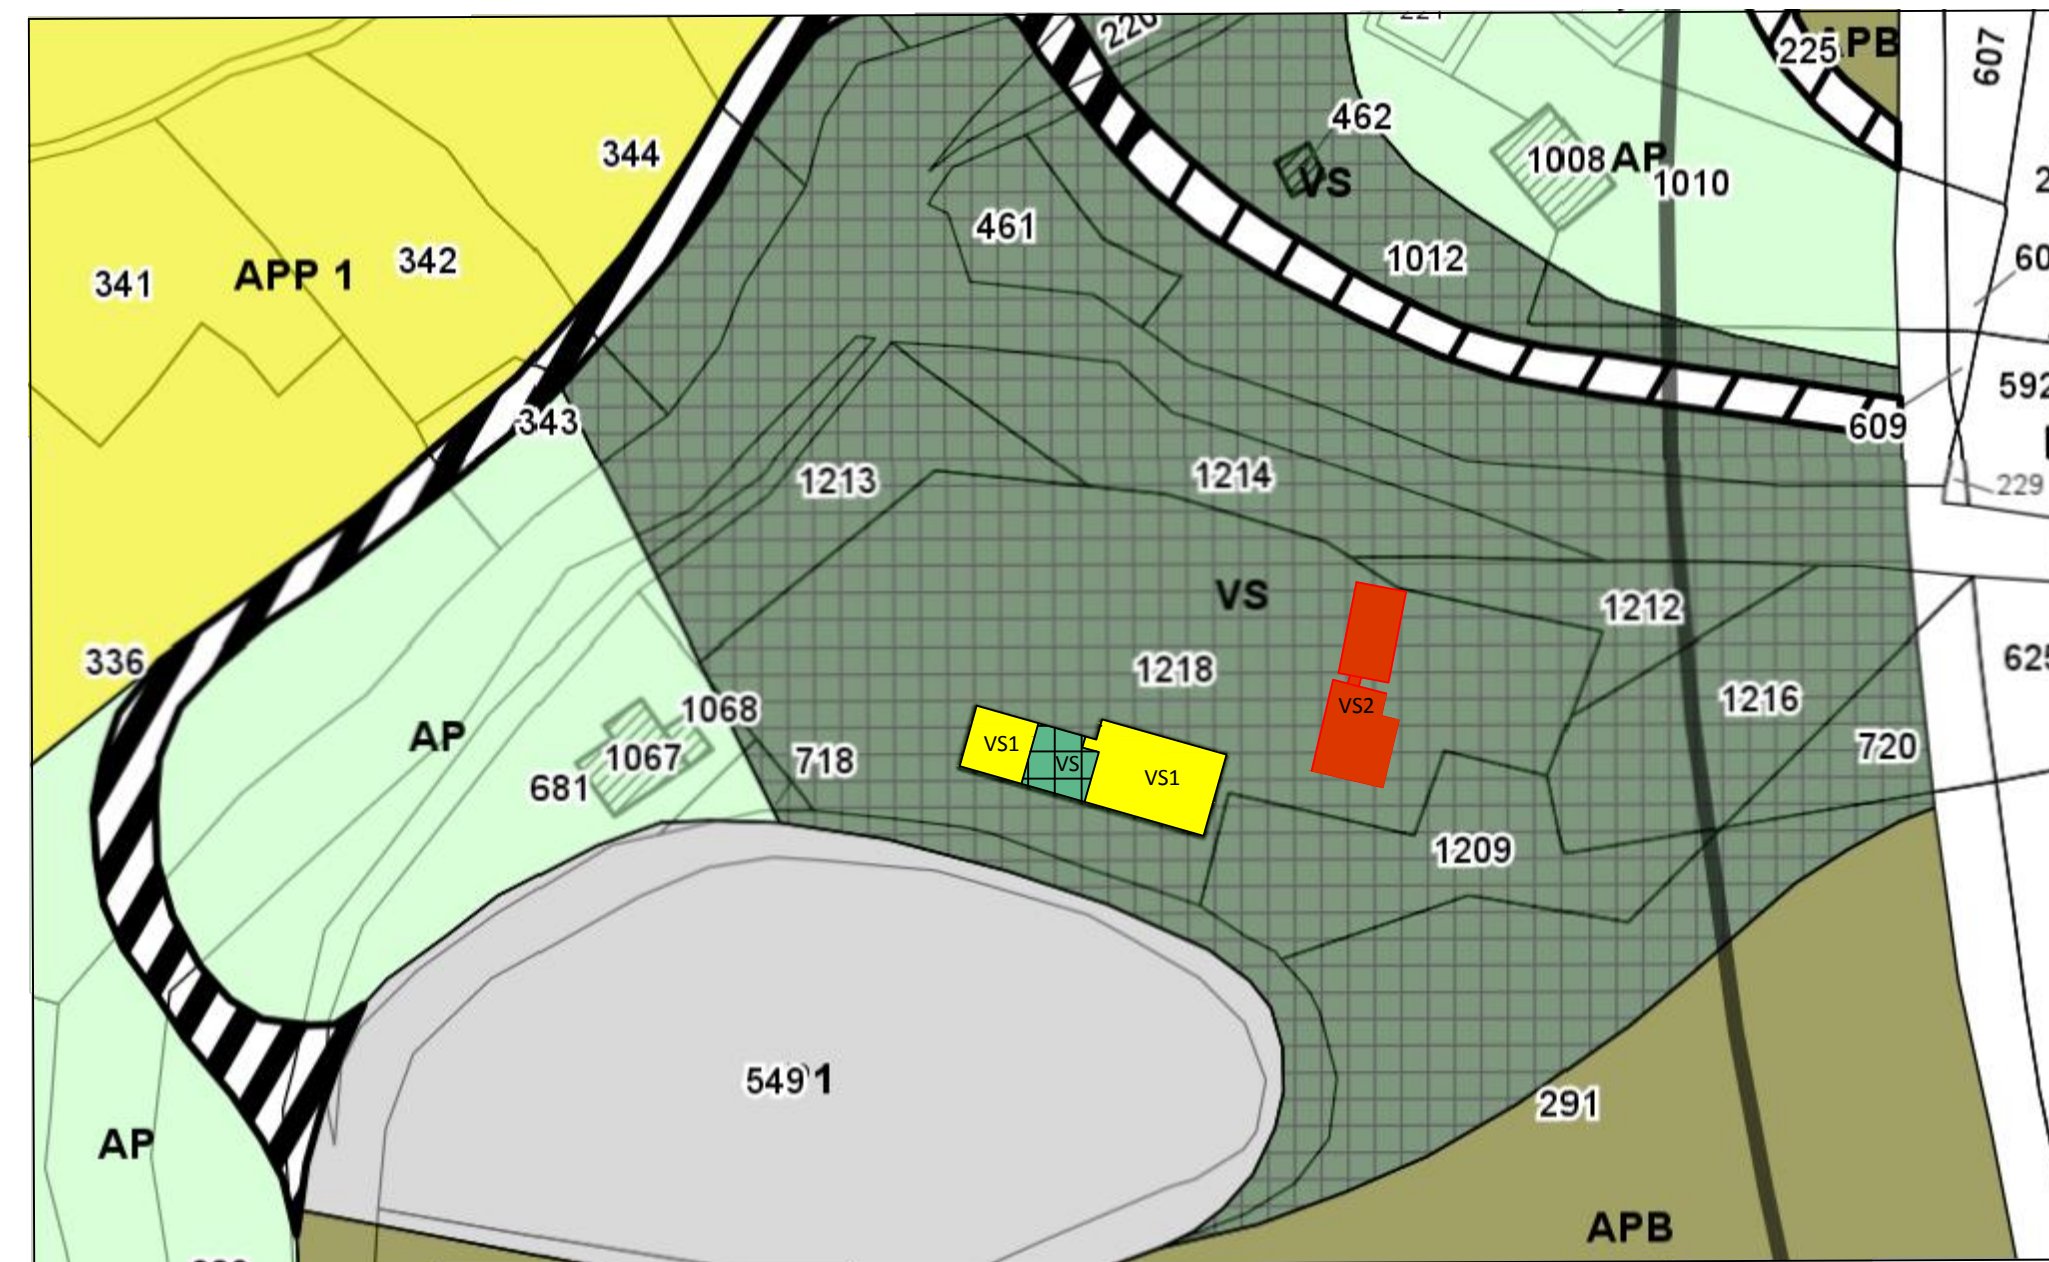

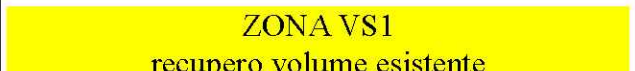



P.R.G. APPROVATO CON D.P.G.R. 287 DEL 14/09/1998



DEROGA EX ART. 36 L.R. 16/2008 - ART. 14 DPR 380/2001

OPERE DI URBANIZZAZIONE SECONDARIA	
ART. 24 – SISTEMA INFRASTRUTTURALE – D.P.G.R. 287 DEL 14/09/1998	
DESTINAZIONI D' USO	
 ZONA VS VERDE SPORTIVO	Spazi pubblici attrezzati per il gioco e lo sport Recupero volume esistente – servizi : mc. 240
FUNZIONI COMPATIBILI	
 ZONA VS1 recupero volume esistente	Centro accoglienza temporaneo recupero volume esistente : mc. 880
 ZONA VS2 nuovo volume	Centro accoglienza temporaneo volumetria max ammissibile : mc. 620



COMUNE DI LAVAGNA  
SETTORE SERVIZI TECNICI TERRITORIALI  
URBANISTICA

OGGETTO: RECUPERO VOLUME ESISTENTE ED INSTALLAZIONE TEMPORANEA DI MODULI ABITATIVI PER PROGETTO DI ACCOGLIENZA DI CITTADINI STRANIERI RICHIEDENTI PROTEZIONE INTERNAZIONALE IN LOC. BESANZA

PROGETTO

EDIFICIO

COMMESSA

OGGETTO DELLA TAVOLA:  
PROPOSTA DI DEROGA

ELABORATO

SCALA 1:1000

N. TAVOLA

**U**

REVISIONE A B C D E F

DATA 18/05/2017

RESP. PROCEDIMENTO	RESP. AREA TECNICA	DIRIG. AREA TECNICA	STAFF di PROGETTAZIONE
Arch. Daniela Del Signore			