



COPERTURA scala 1:200




SEZIONE B-B'

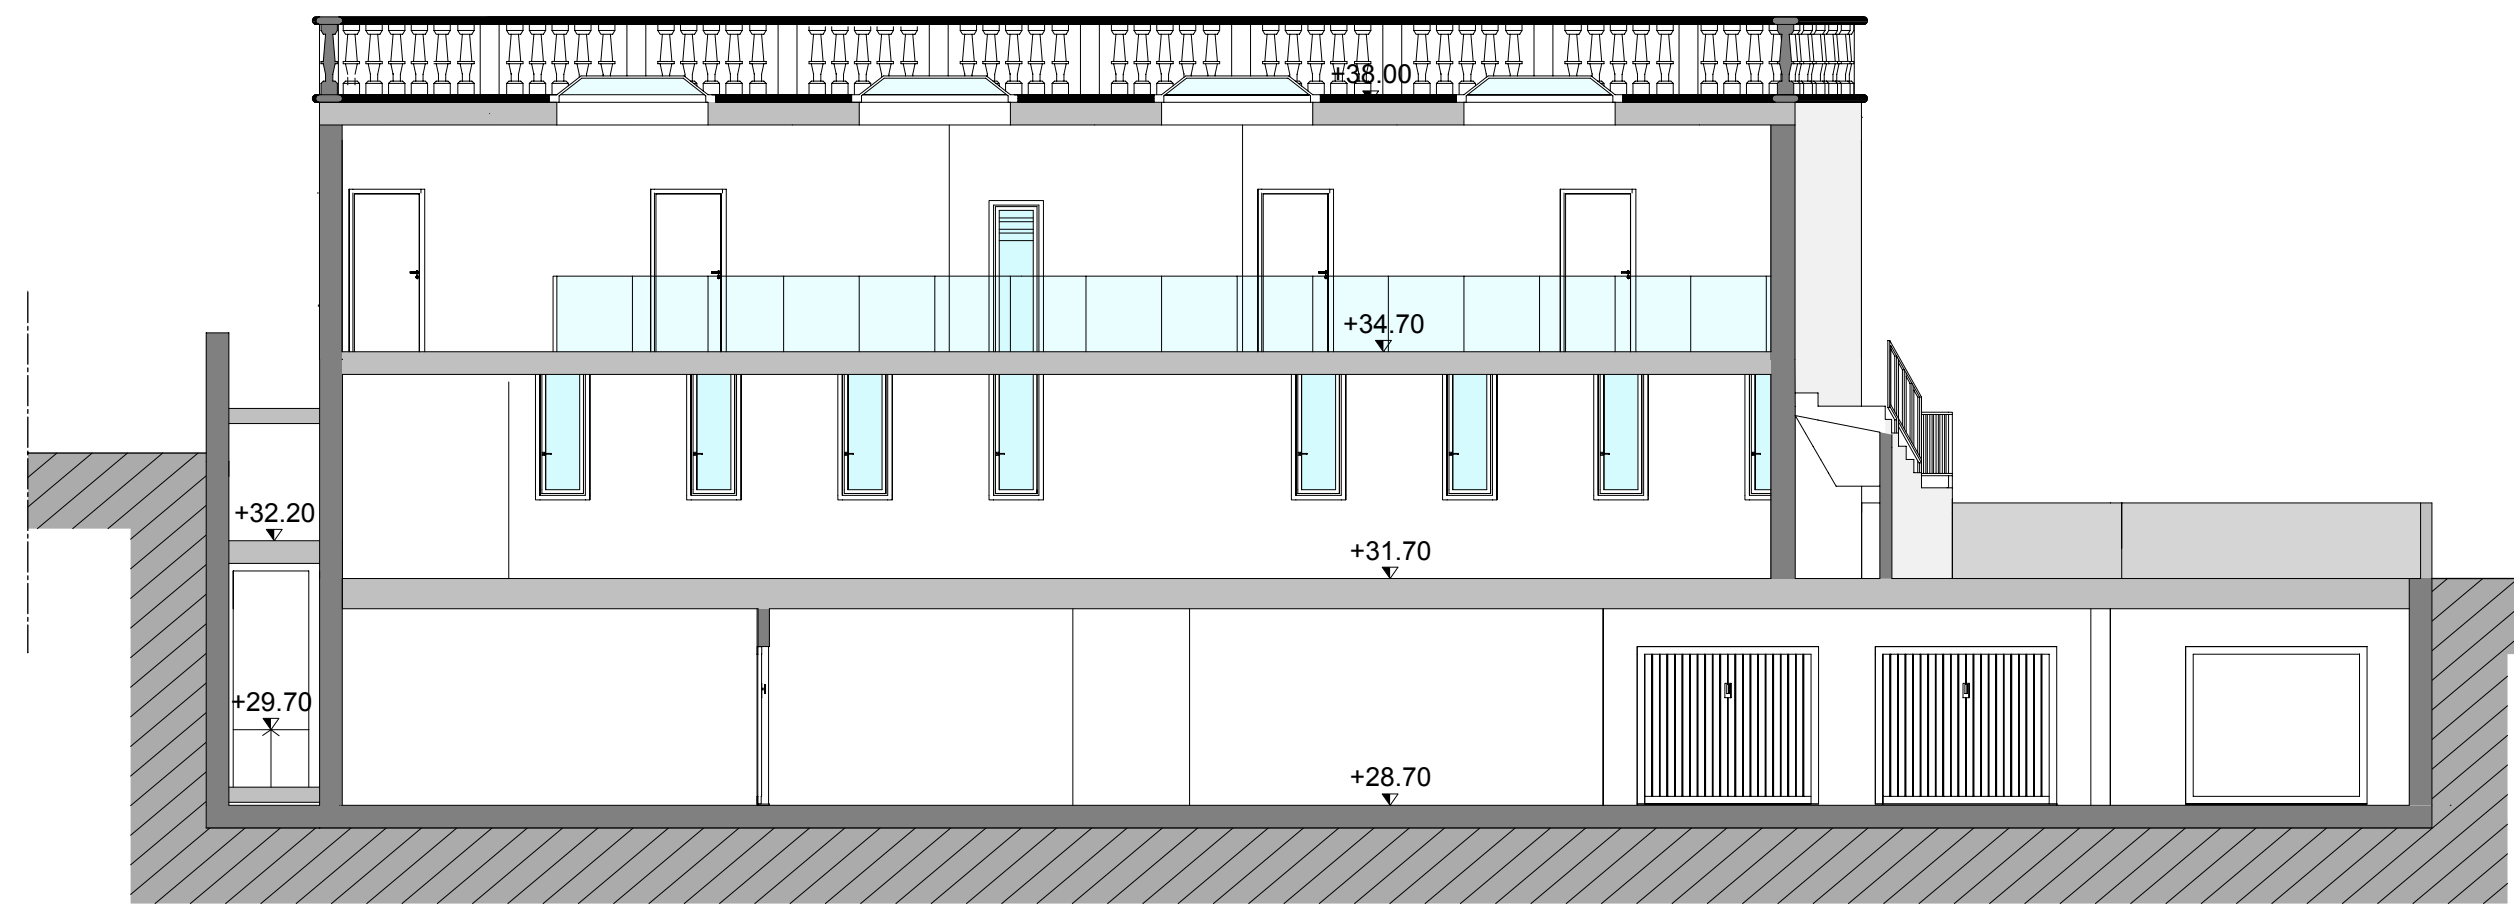

PROSPETTO SUD

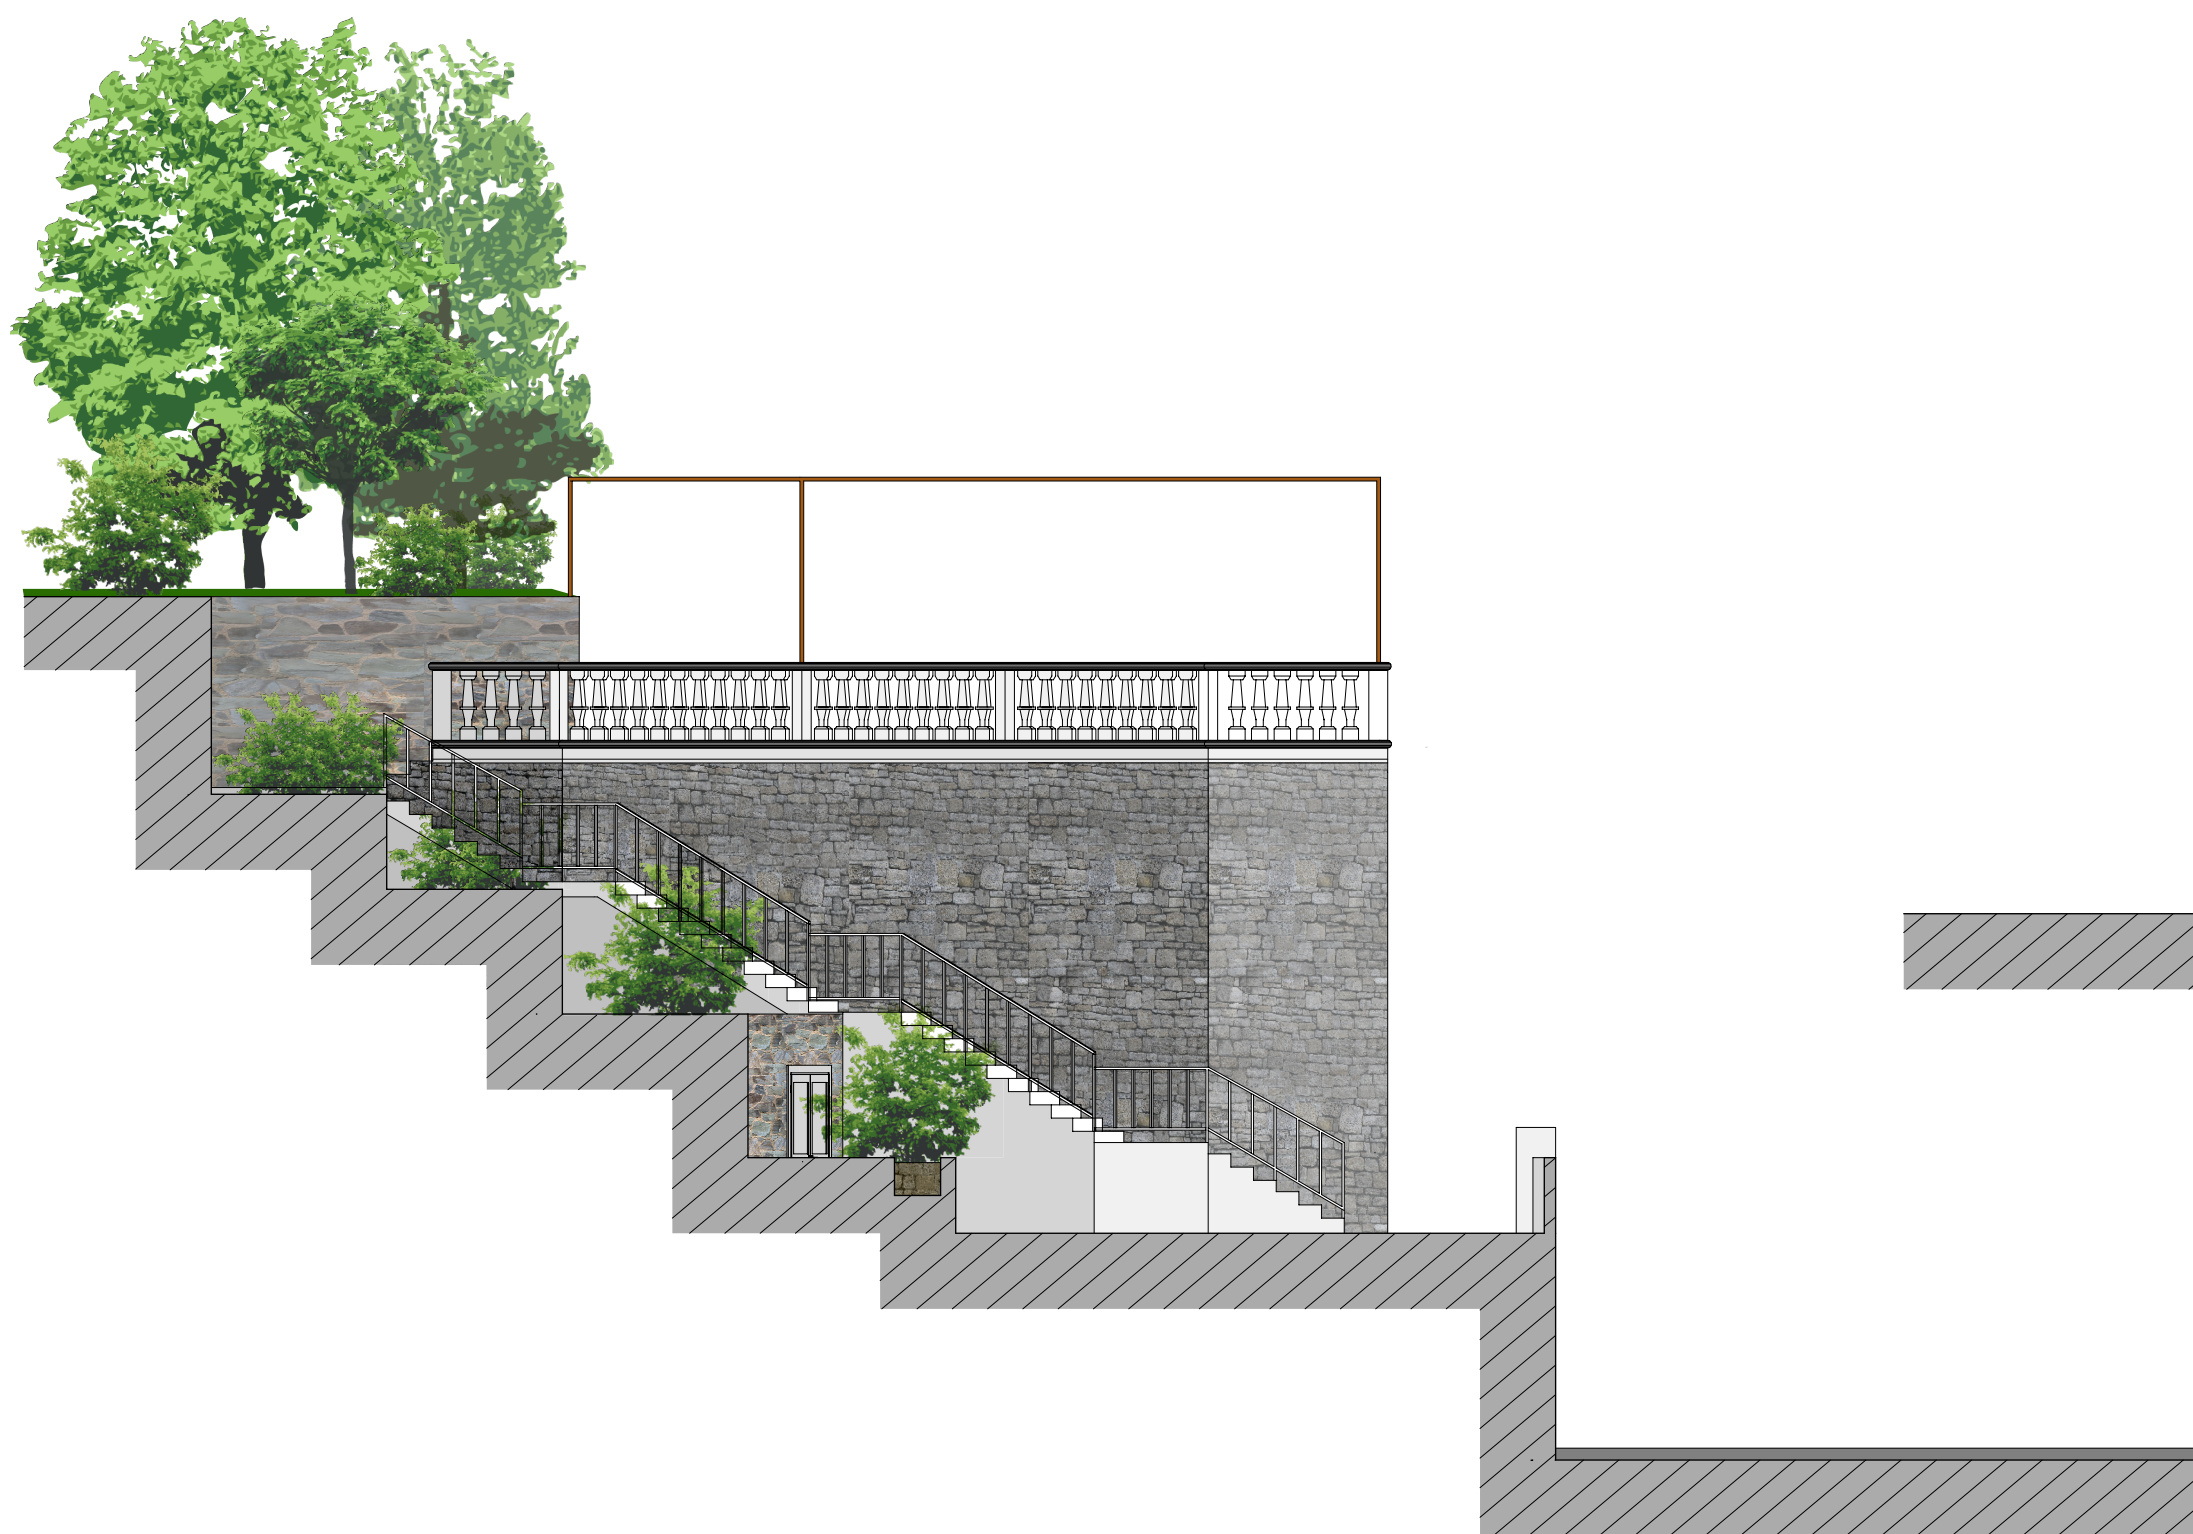

PROSPETTO OVEST

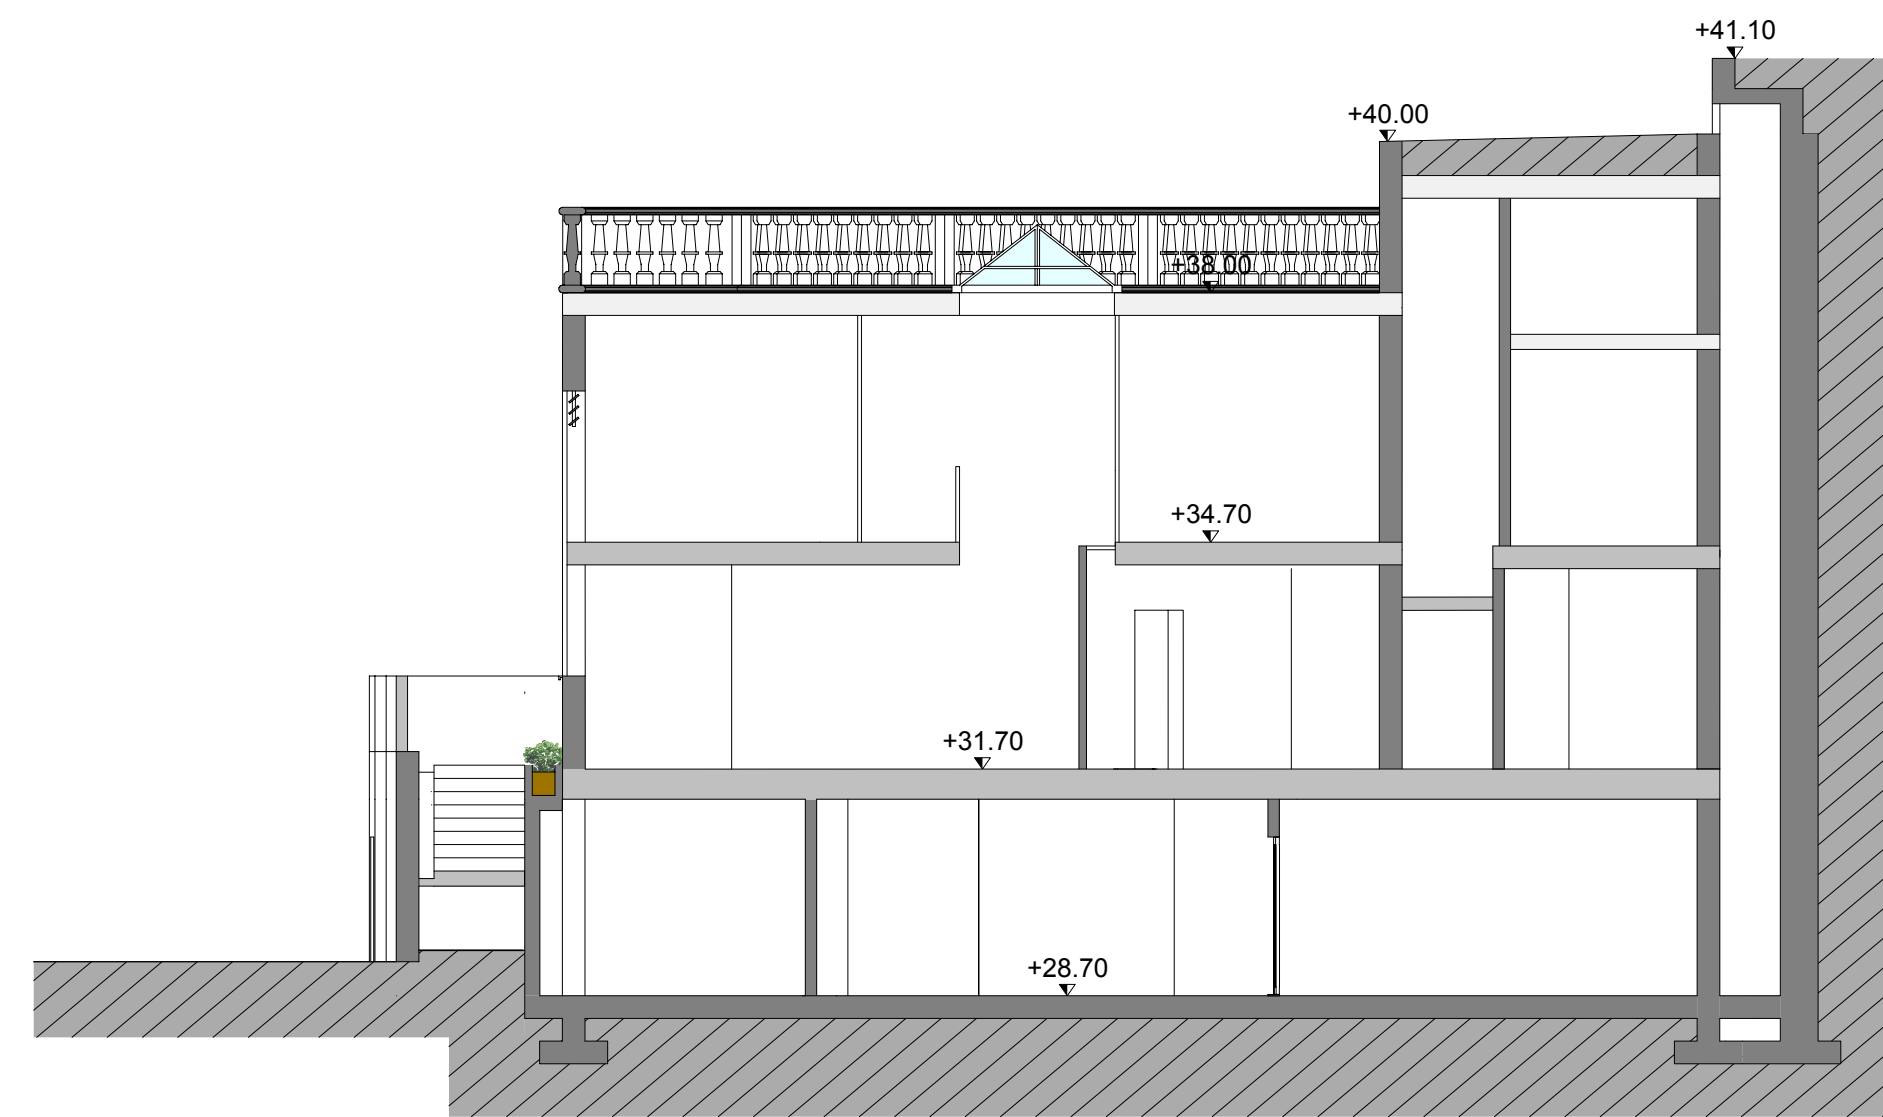

SEZIONE A-A'



PROSPETTO EST



COMMITTENTE:
EUREKA SAS di
Andreola Giuseppe & C.

OGGETTO:
REALIZZAZIONE DI BOX
INTERRATI E DI
SPAZIO PER ATTIVITA'
PRODUTTIVE E
COMMERCIALI

TAV. N.
4

OGGETTO TAVOLA:
SEZIONI E
PROSPETTI PROGETTO

I PROGETTISTI:
Dott. Ing.
BELLOVESO Antonio
Via E. Gonales 111
16043 CHAVARI GE
Tel. 0185 301033

Dott. Geom.
QUARETTI Luca
Via Nino Bizio 22 D/13
16043 CHAVARI GE
Tel. 0185 598592

FOGLIO .12
MAPP. 2097-2099
SCALA 1:100
DATA OTTOBRE 2013
AGG.