





Tracciamento pilastri - 1:50

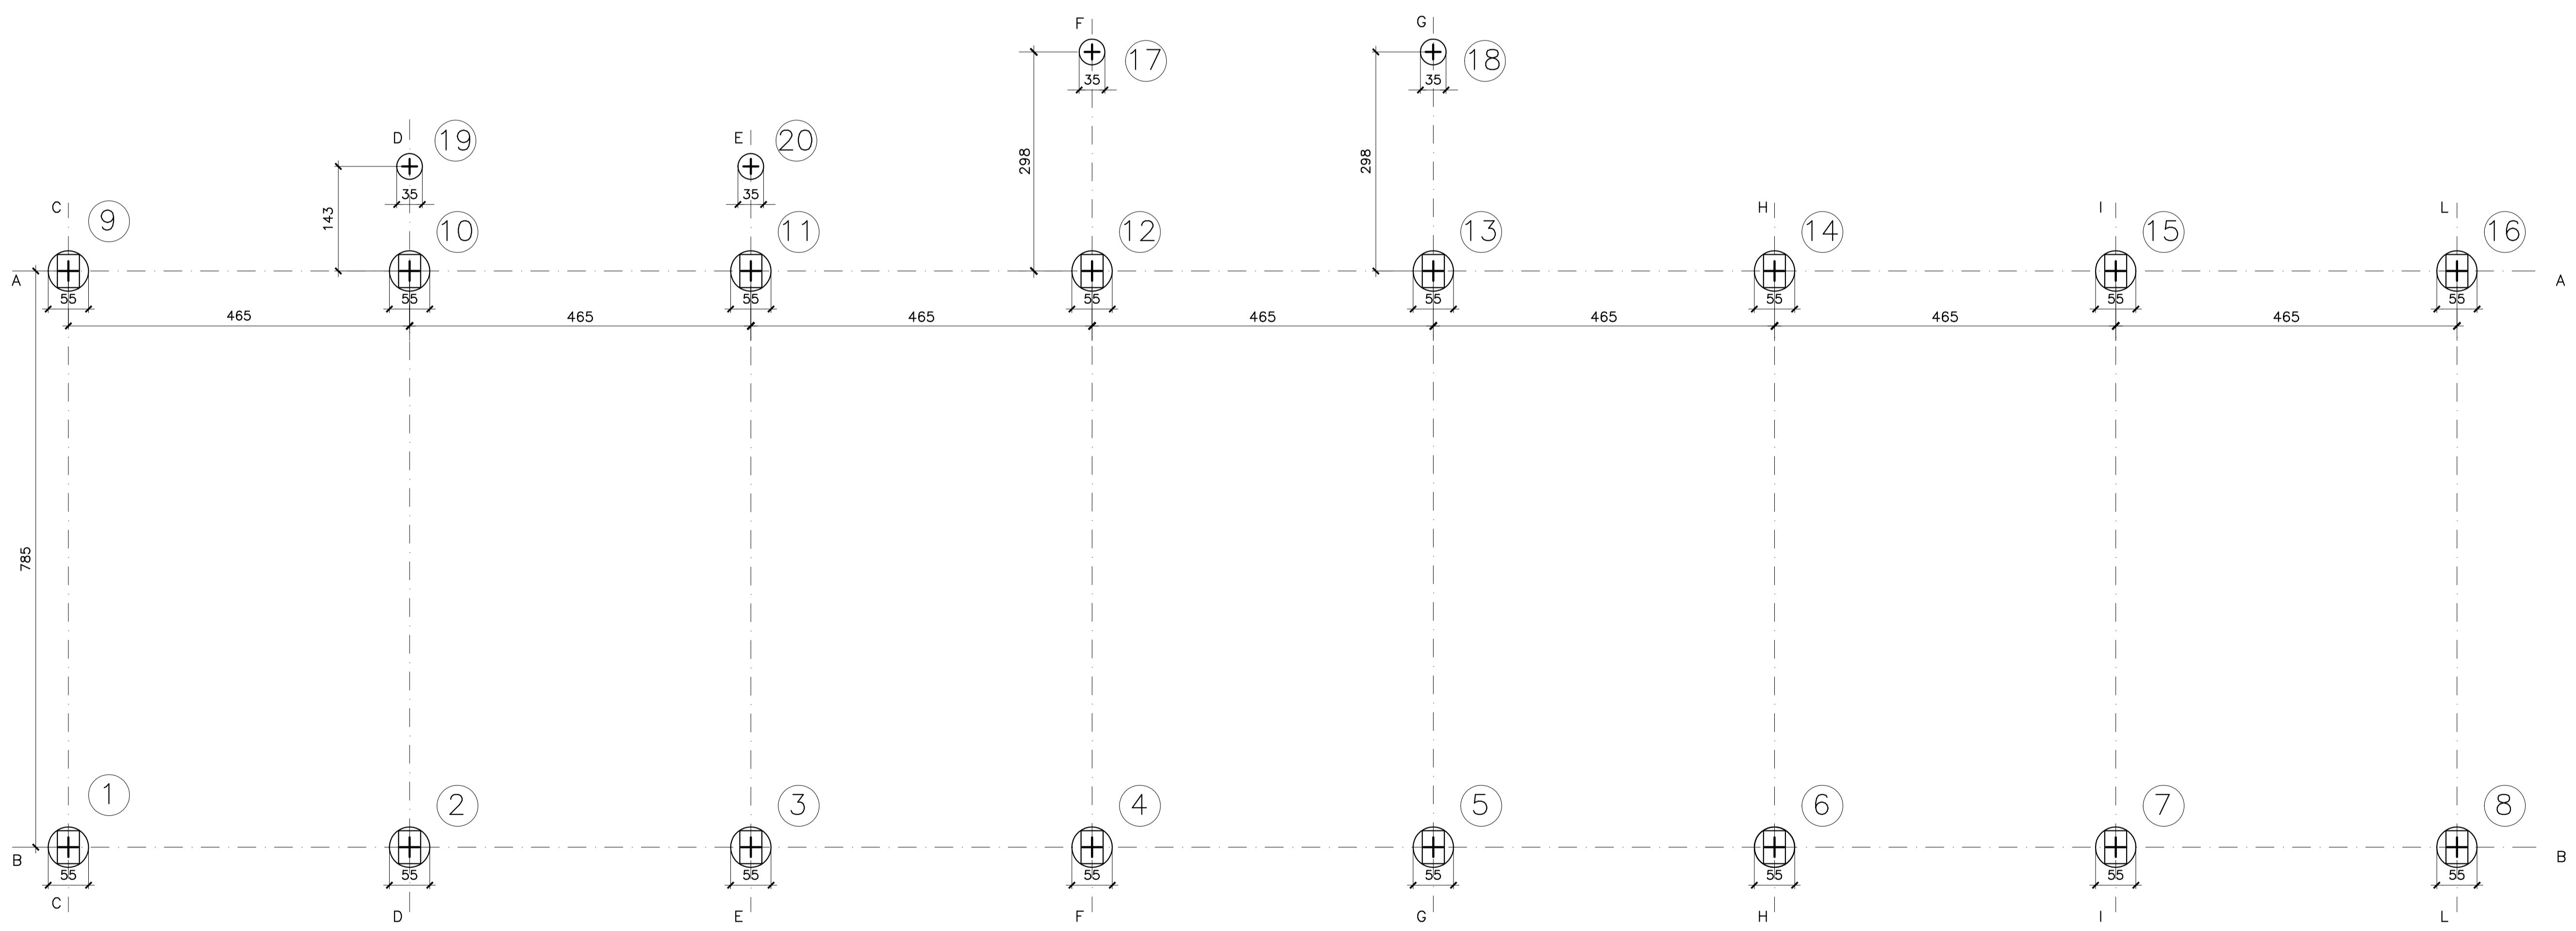

PARTICOLARI RASTREMAZIONI


PARTICOLARE ATTACCO FONDAZIONE

PARTICOLARE SOMMITA

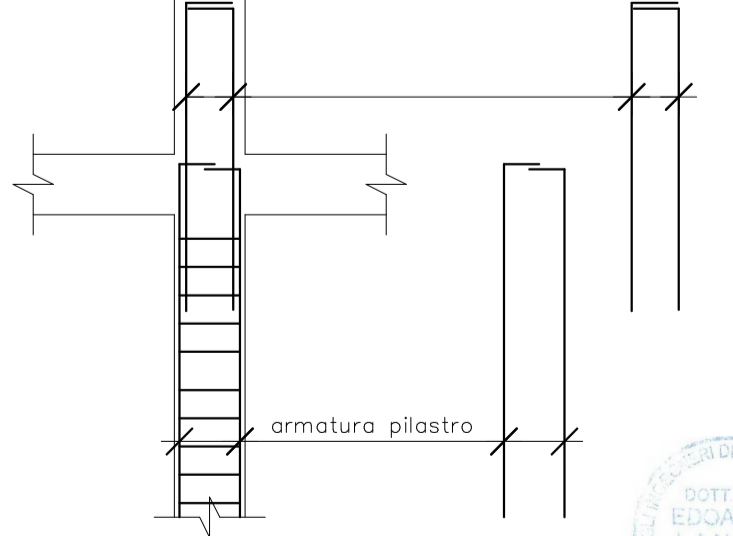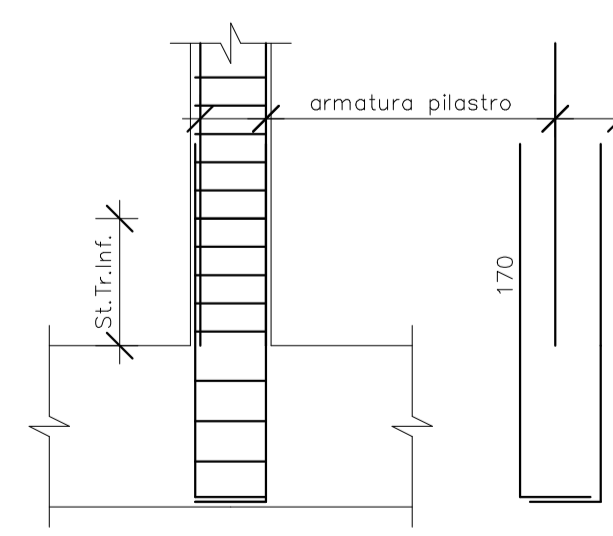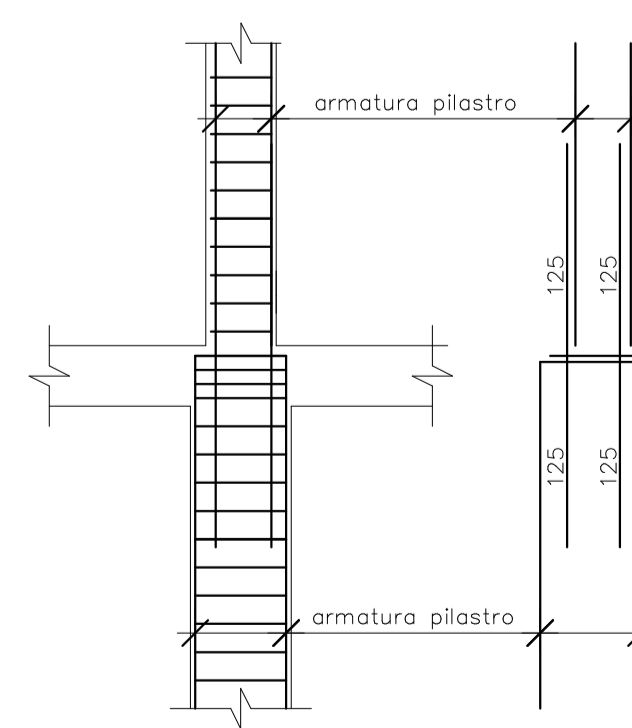


Pil. N.ro	1 Ordine			2-3 Ordine				
	Sezione	Armatura	Staffe Int.Sup-Med.	Sezione	Armatura	Staffe Int.Sup-Med.		
1,8	1	ø55	11ø18	ø8/10	2	30x45	12ø18	ø8/13
2,7	3	ø55	12ø18	ø8/10	4	30x45	12ø18	ø8/13
3,4,5,6,10,11,12,13,14,15	5	ø55	13ø18	ø8/10	6	30x45	12ø18	ø8/13
9	7	ø55	10ø18	ø8/10	8	30x45	12ø18	ø8/13
16	7	ø55	10ø18	ø8/10	9	30x45	10ø18	ø8/13
17,18,19,20	10	ø35	6ø18	ø8/8=ø8/18				


Sovrapposizione ordini - 1:25

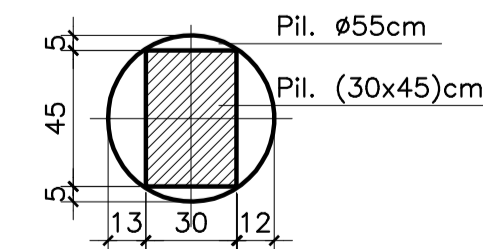


Dettaglio costruttivo nodo travi-pilastri - 1:25

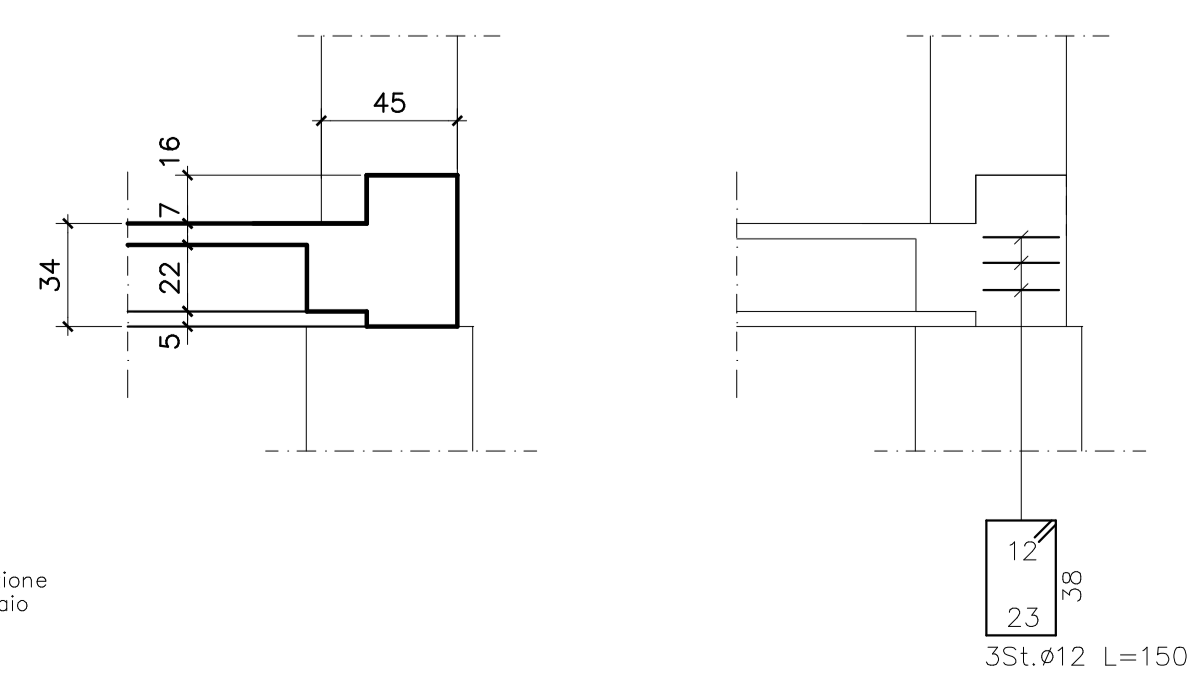


Sez. Tipo1: Pil. ø55 Pil. n°1,8-1°ord

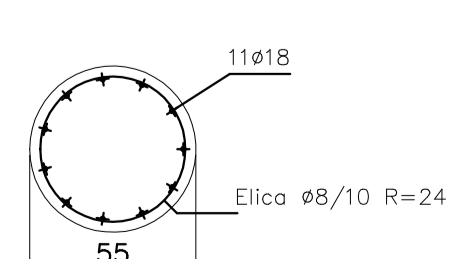


Sez. Tipo2: Pil. 30x45 Pil. n°1,8-2°&3°ord.

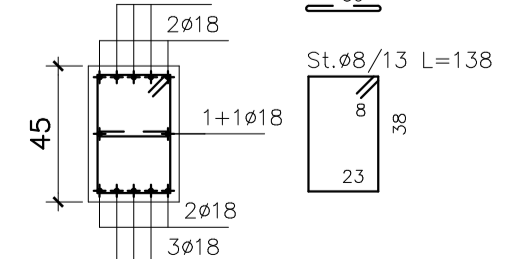


Sez. Tipo3: Pil. ø55 Pil. n°2,7-1°ord.

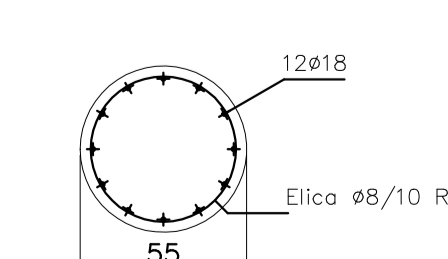


Sez. Tipo4: Pil. 30x45 Pil. n°2,7-2°&3°ord.

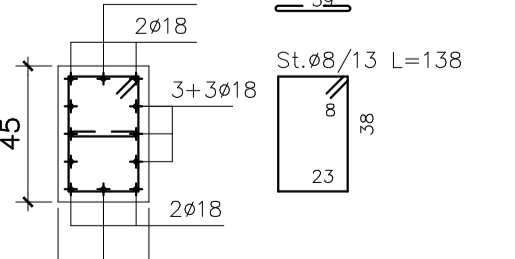


Sez. Tipo5: Pil. ø55 Pil. n°3,4,5,6,10,11,12,13,14,15-1°ord.

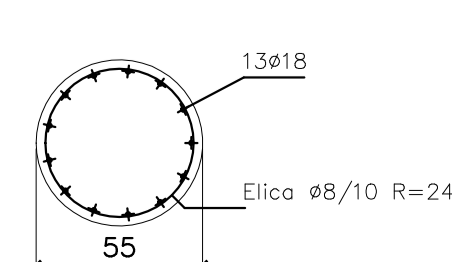


Sez. Tipo6: Pil. 30x45 Pil. n°3,4,5,6,10,11,12,13,14,15-2°&3°ord.

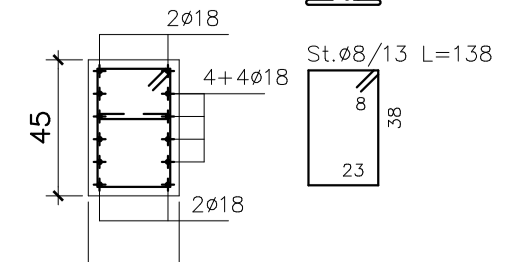


Sez. Tipo7: Pil. ø55 Pil. n°9,16-1°ord

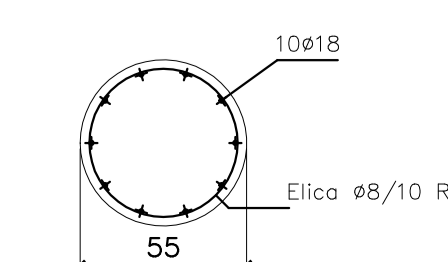


Sez. Tipo8: Pil. 30x45 Pil. n°9-2°&3°ord.

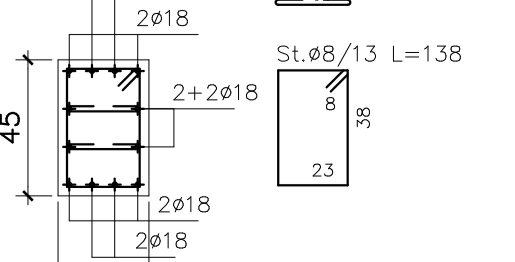

Sez. Tipo9: Pil. 30x45 Pil. n°16-2°&3°ord

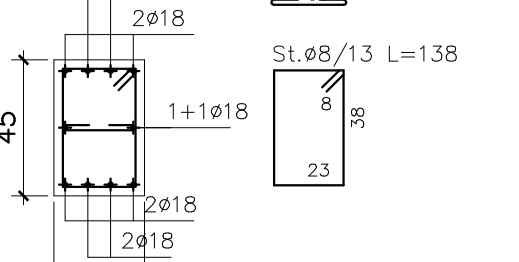

Sez. Tipo10: Pil. ø35 Pil. 17,18,19,20-1°ord

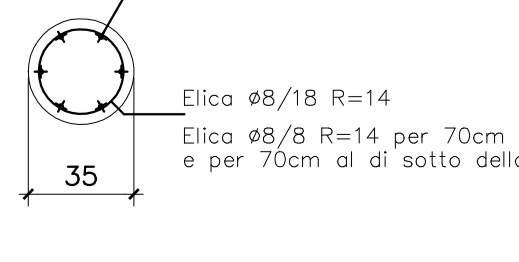

MATERIALI: CONGLOMERATO (UNI 9855-ENV 206)  
 CLASSE DI RESISTENZA CLS C25/30 (Rck>=300 Kg/cm²)  
 CLASSE DI CONSISTENZA CLS: S4 per opere di fondazione  
 S4-S5 per opere in elevazione  
 CLASSE DI ESPOSIZIONE CLS: XC2 per opere di fondazione  
 XC1 per opere in elevazione  
 ACCIAIO B450C (A.M. FeB44K contr.)  
 OGNI EVENTUALE VARIAZIONE SARÀ DA CONCORDARE CON LA D.L.

Revisione	Data	Descrizione
3	20.11.2017	Emissione tavola 1 per gara
2	20.09.2017	Revisione tavola 1
1	01.06.2017	Emissione progetto esecutivo
0	26.02.2015	Emissione progetto preliminare

<b>COGGORNO - Loc. San Salvatore</b>		data:	20/11/2017
Realizzazione edificio "Il Portale del Parco"		progetto:	
Comune di Coggorno Piazza Aldo Moro 1 16030 Coggorno(GE)		opera:	<b>1NG</b>
Tracciamento pilastri Dettagli pilastri		scala:	1:50 1:25