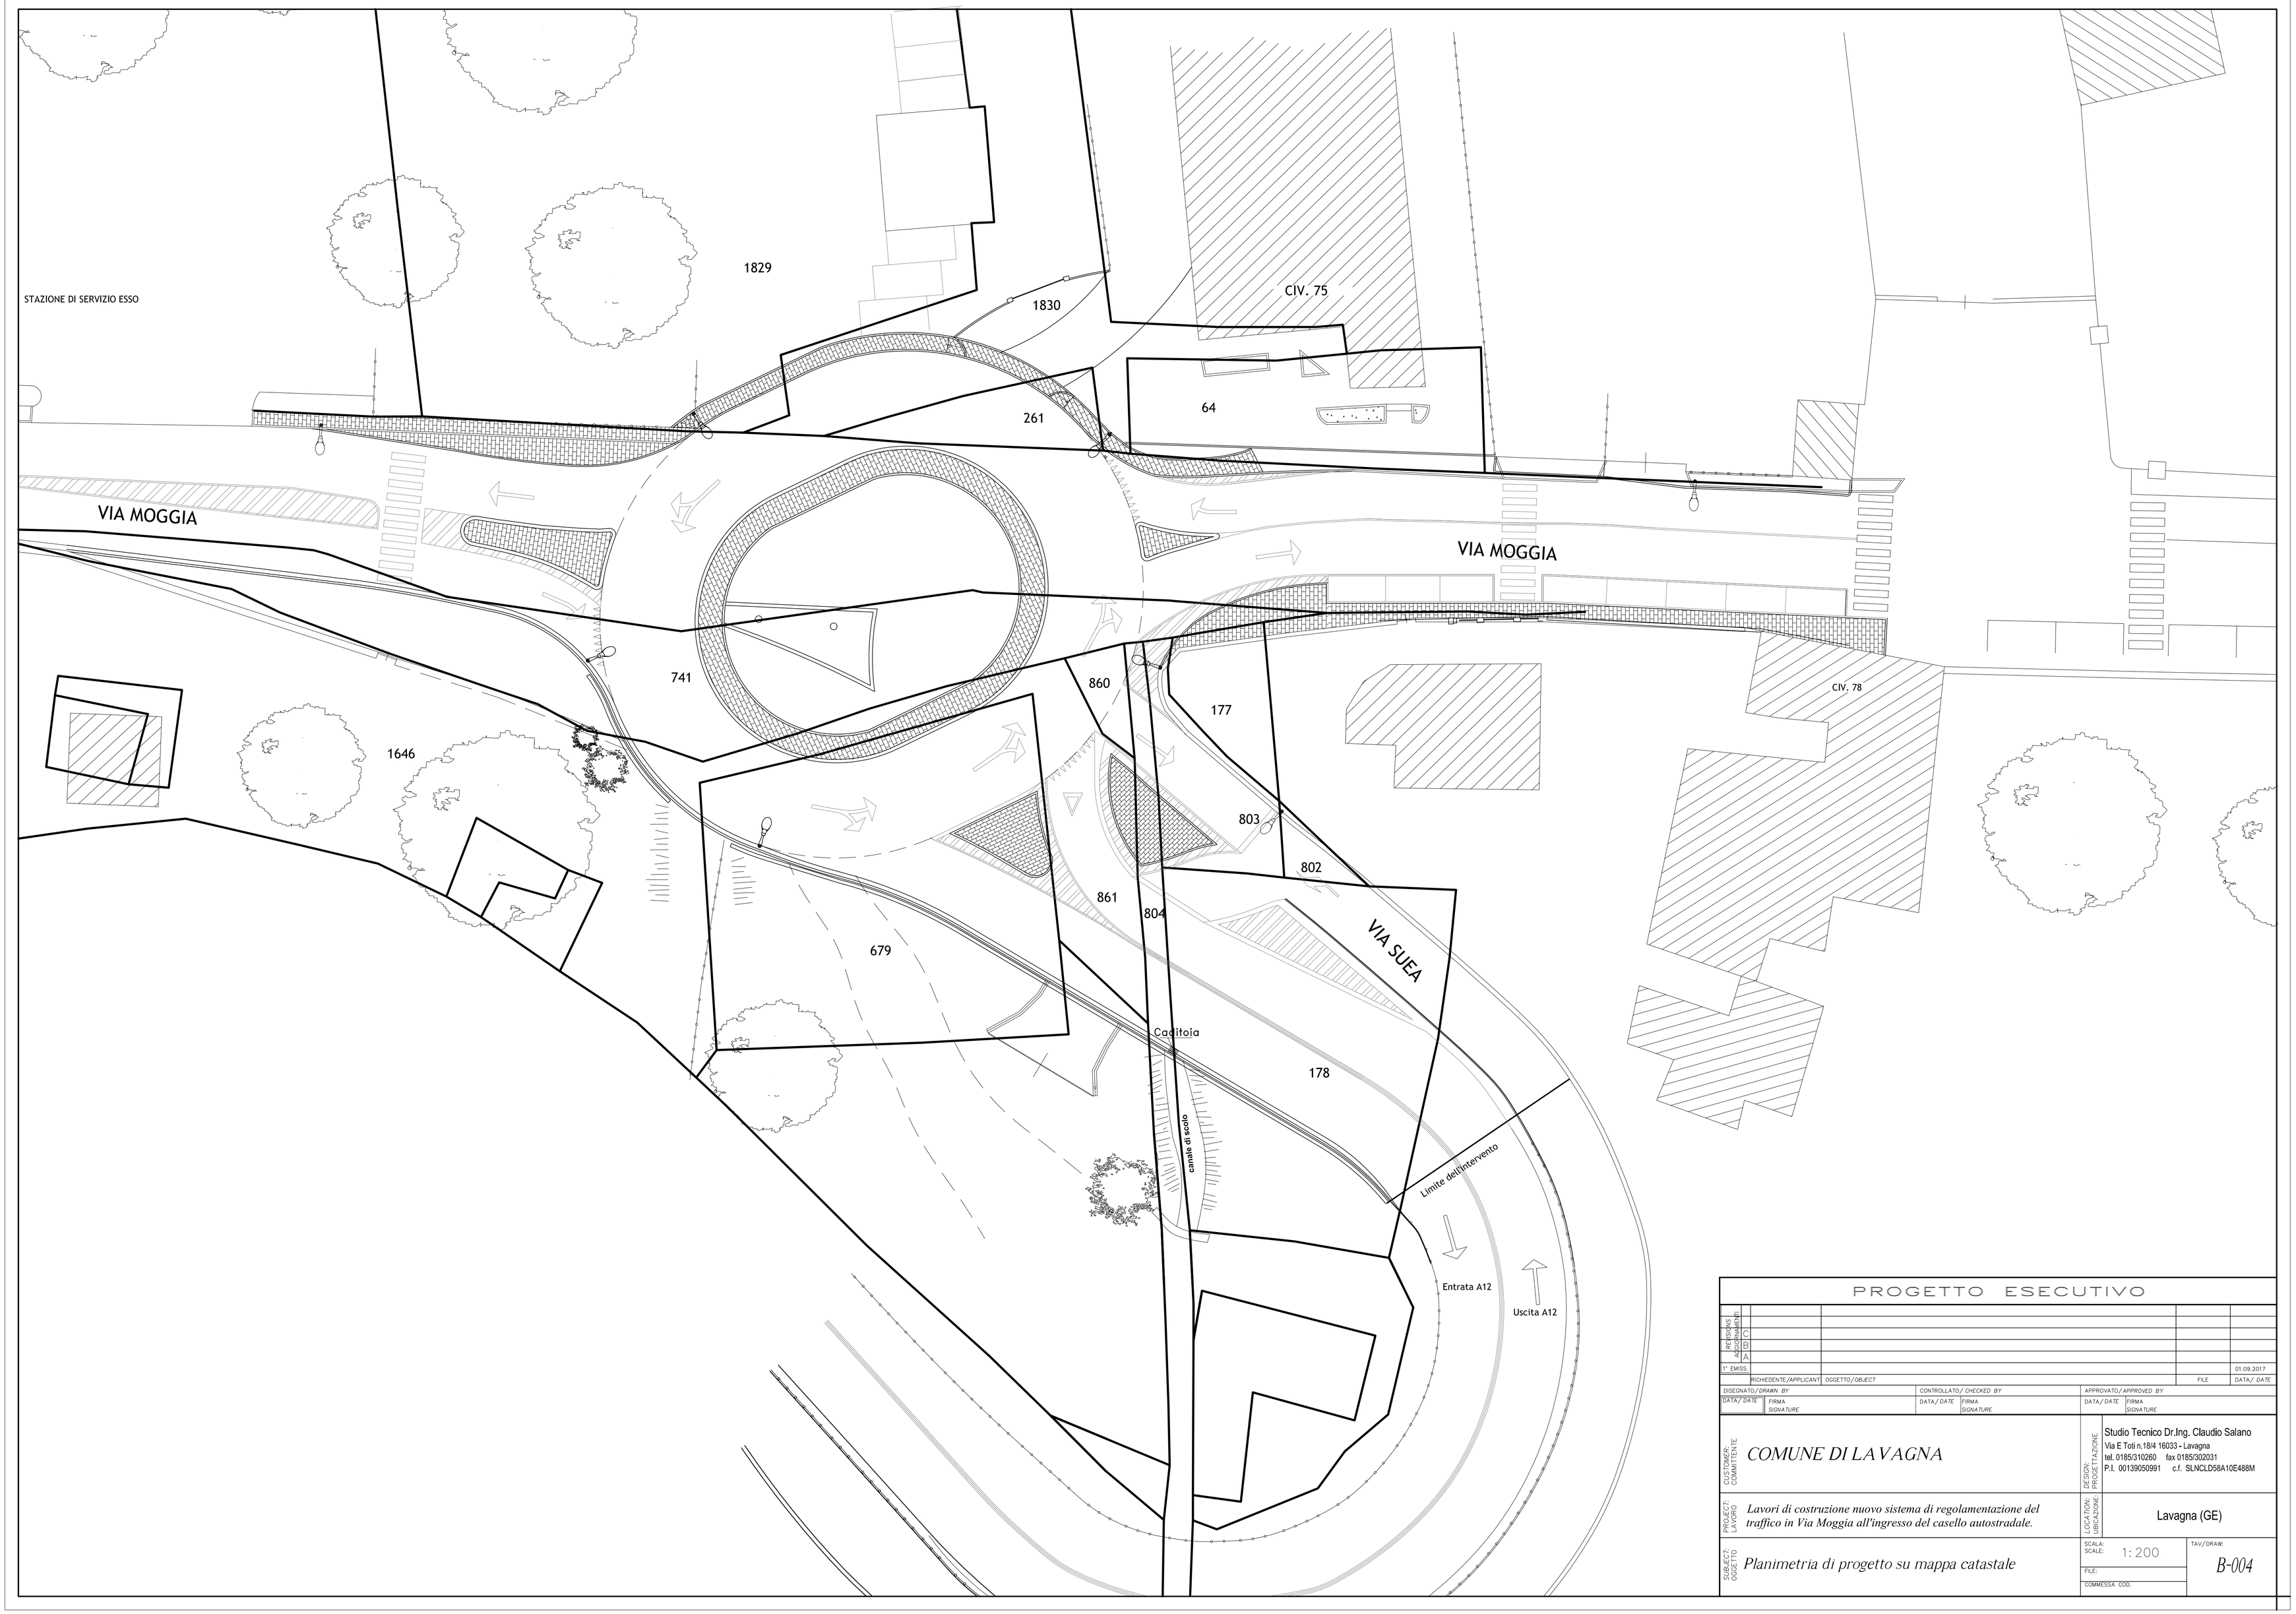

PROGETTO ESECUTIVO

REVISIONS AGGIORNAMENTI	C			
	B			
	A			
1° EMISS.				01.09.2017
	RICHIEDENTE/APPLICANT	OGGETTO/OBJECT	FILE	DATA/ DATE

DISEGNATO/DRAWN BY		CONTROLLATO/ CHECKED BY		APPROVATO/APPROVED BY	
DATA/ DATE	FIRMA SIGNATURE	DATA/ DATE	FIRMA SIGNATURE	DATA/ DATE	FIRMA SIGNATURE

CUSTOMER: COMMITTENTE

COMUNE DI LAVAGNA

DESIGN: PROGETTAZIONE

Studio Tecnico Dr.Ing. Claudio Salano
Via E Toti n.18/4 16033 - Lavagna
tel. 0185/310260 fax 0185/302031
P.I. 00139050991 c.f. SLNCLD58A10E488M

PROJECT: LAVORO

Lavori di costruzione nuovo sistema di regolamentazione del traffico in Via Moggia all'ingresso del casello autostradale.

LOCATION: UBICAZIONE:

Lavagna (GE)

SUBJECT: OGGETTO

Planimetria di progetto su mappa catastale

SCALA: SCALE: 1: 200

FILE:

COMMESSA COD.

TAV/DRAW: *B-004*