


Elaborato	Verificato	Regolarità tecnica	Data	Rev.
Giorgio Lenzi	Vincenzo Marsala		Ottobre 2012	5


Quadro d'unione

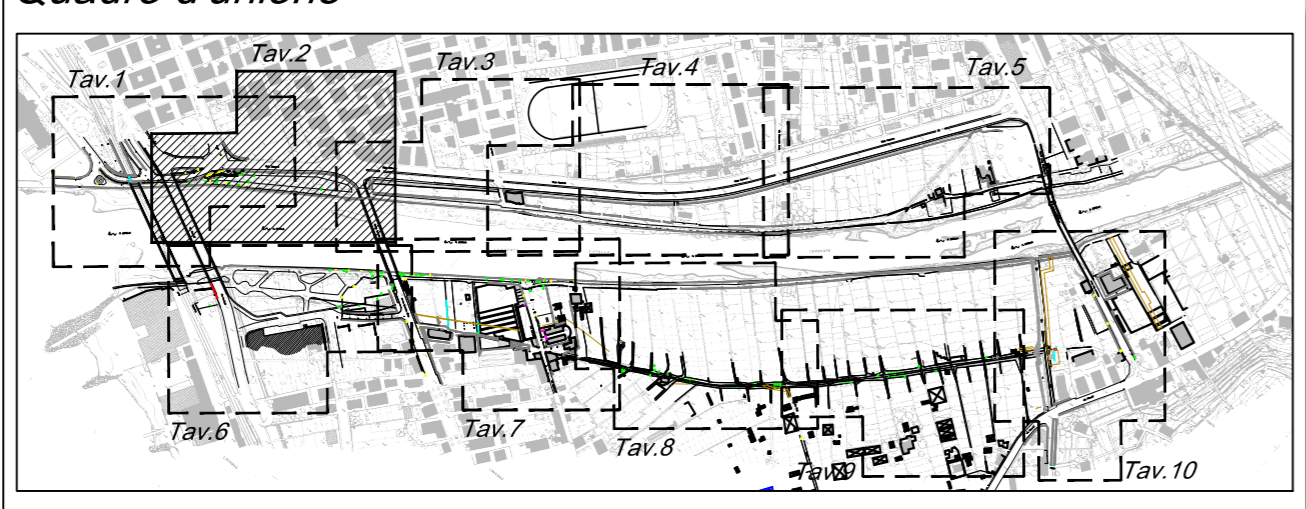

0 2.5 5 10 15 20 25 m
 SCALA 1:250

Legenda

- Quota altimetrica (19.28)
- Quota originale (4.60)
- Muro arginale
- Muro arginale con infissione di micropali (Opere previste con il presente progetto)
- Nuova arginatura
- Sezioni con relativo numero di riferimento (1b)
- Sezioni progetto preliminare 2004 (1Pr)
- Opere esistenti da demolire

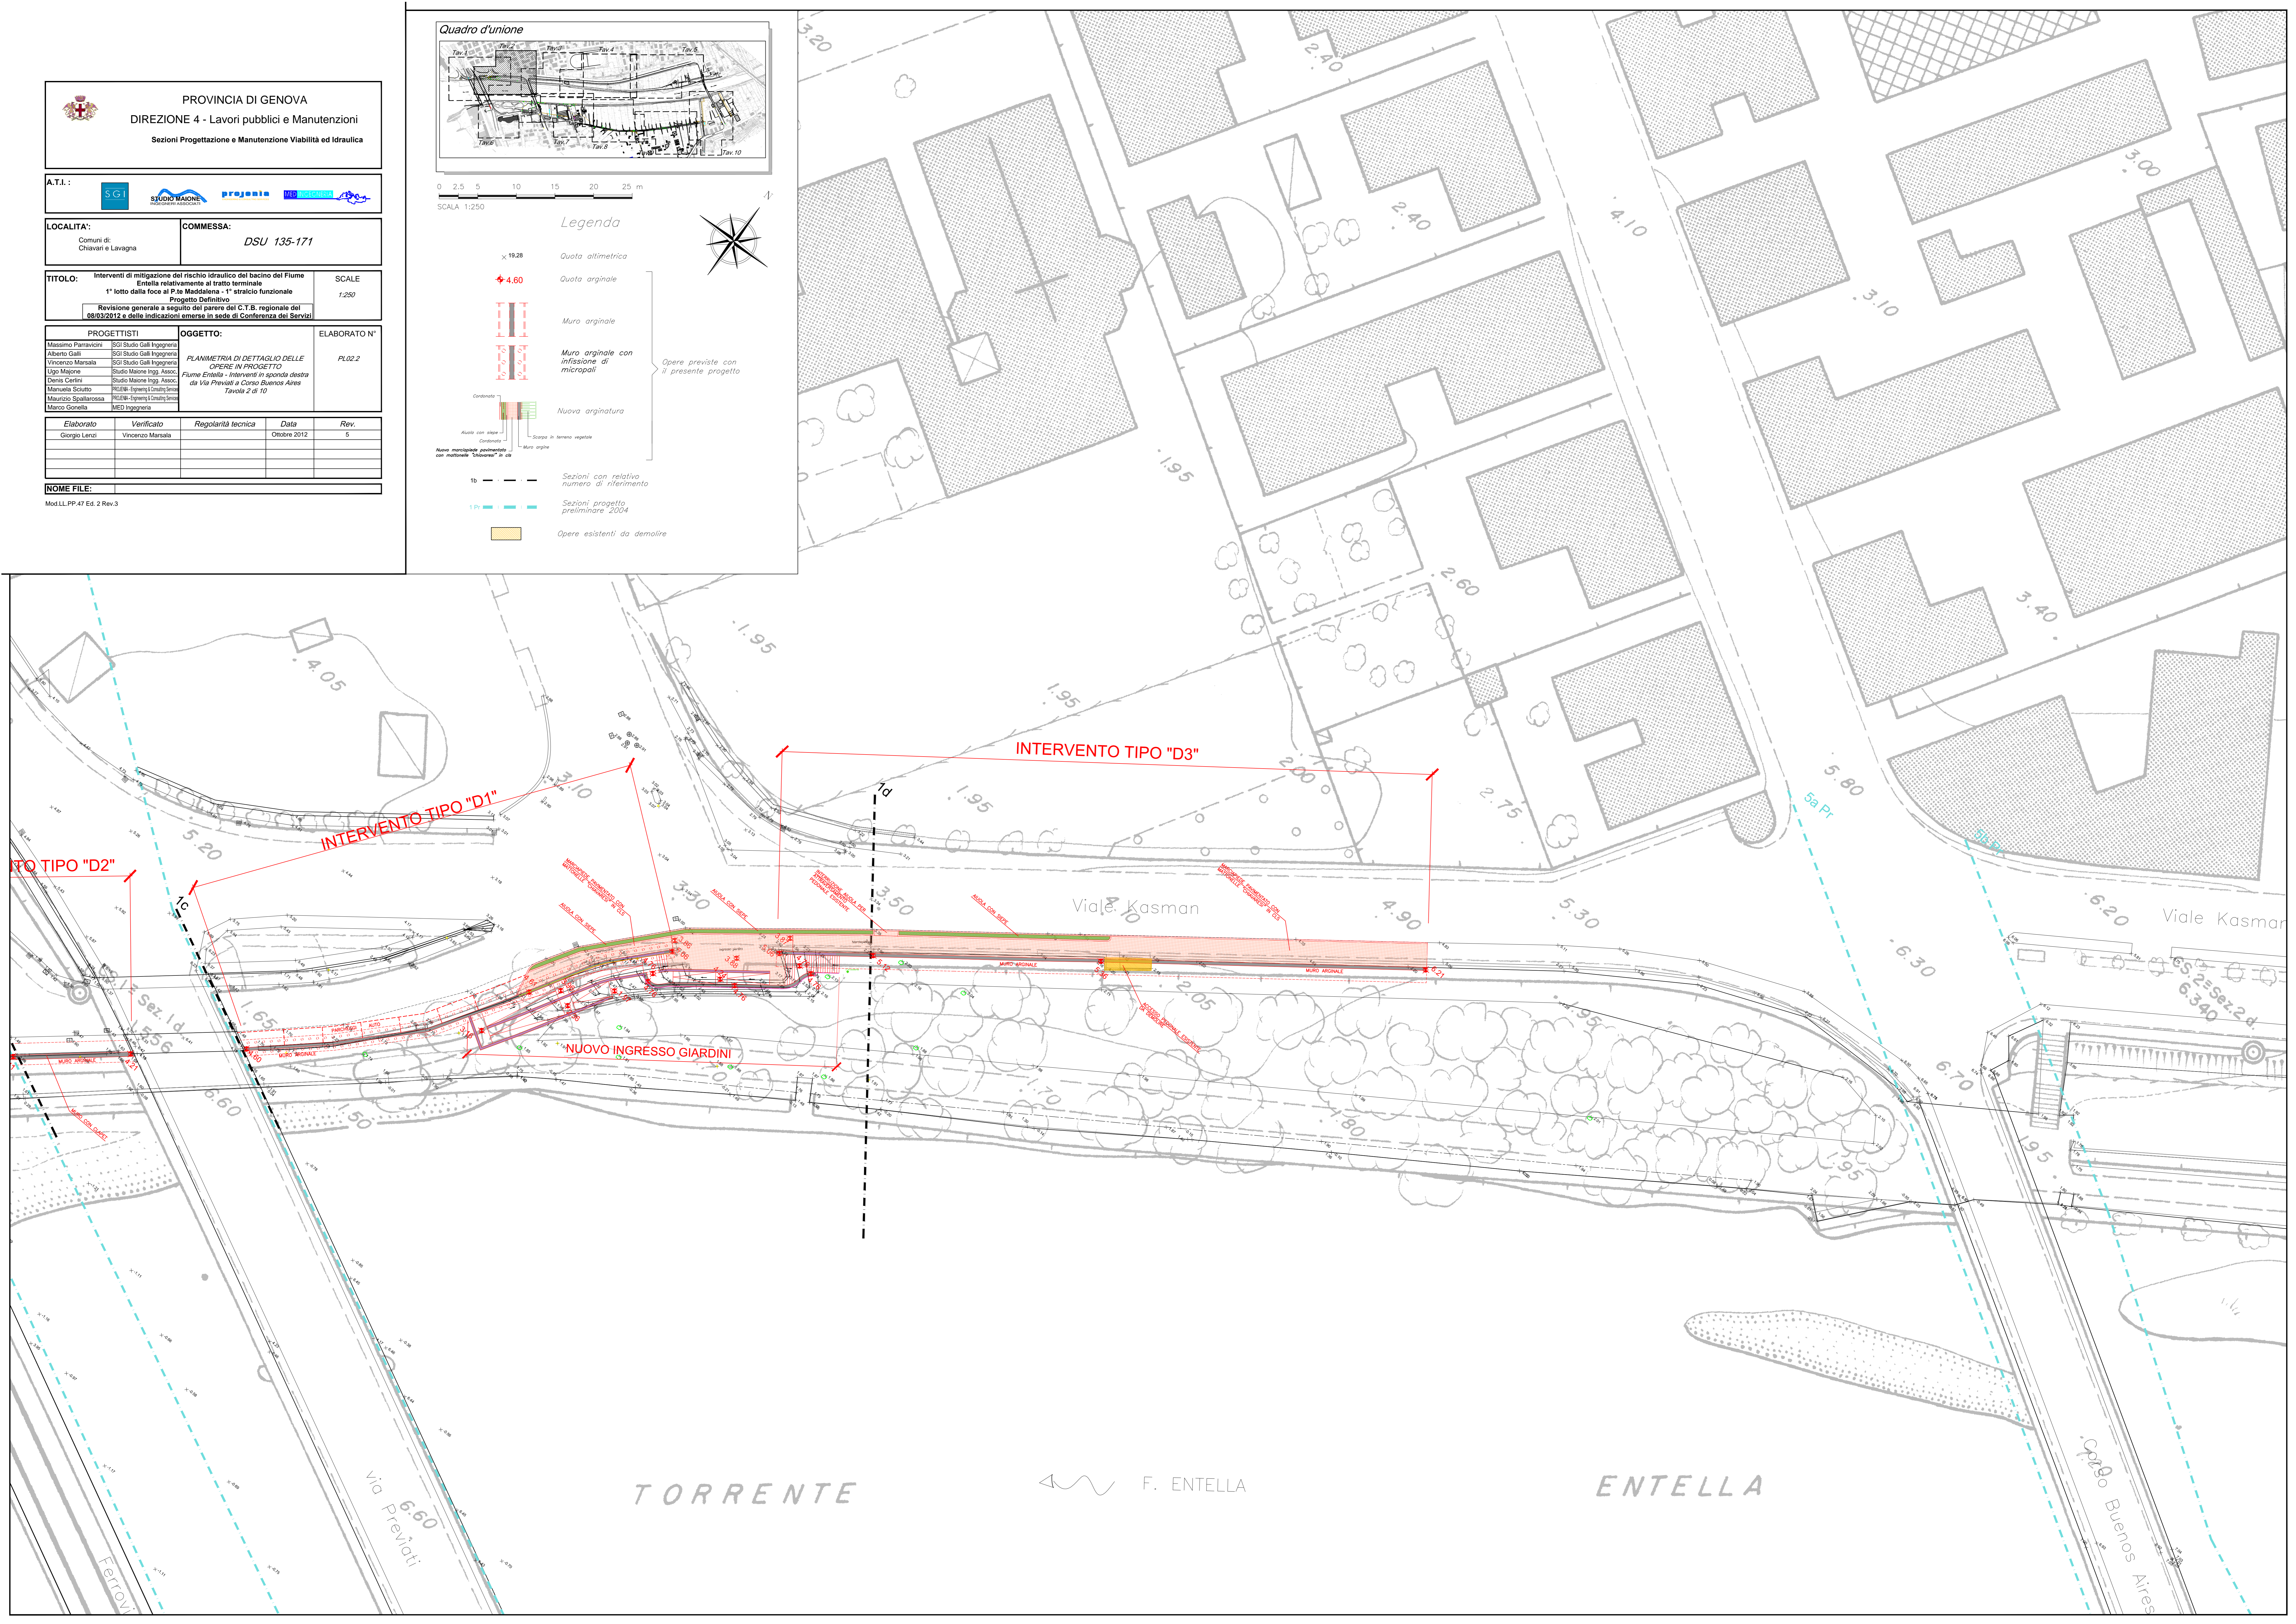

TORRENTE

F. ENTELLA

ENTELLA

Corso Buenos Aires