


Elaborato	Verificato	Regolarità tecnica	Data	Rev.
Giorgio Lenzi	Vincenzo Marsala		Ottobre 2012	5


Quadro d'unione

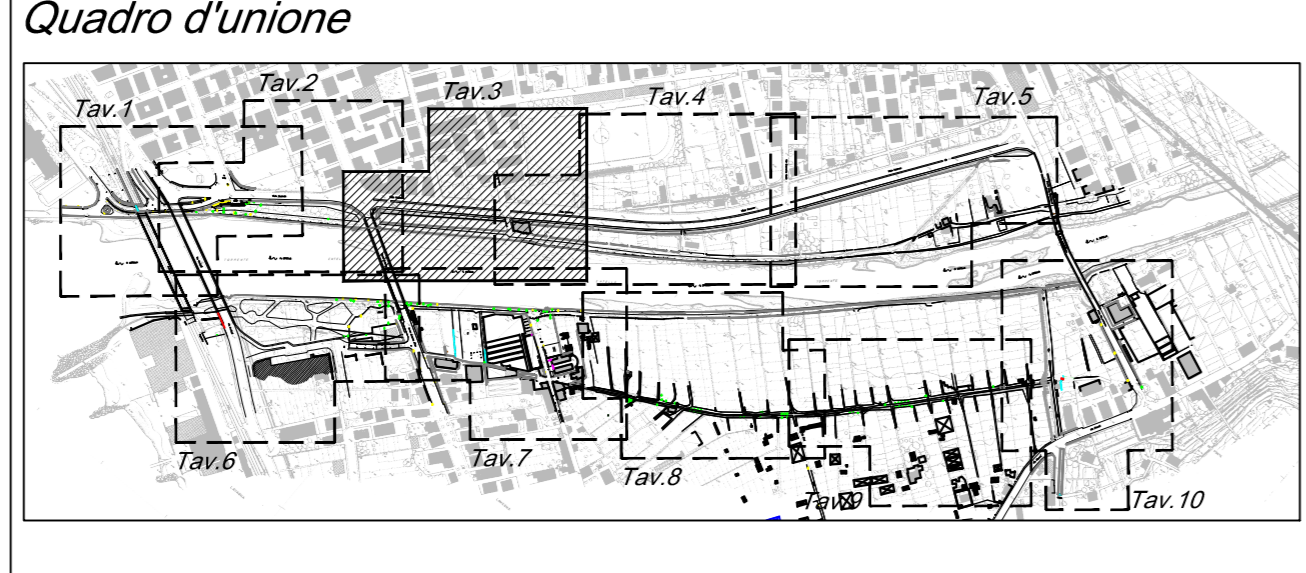

0 2,5 5 10 15 20 25 m
 SCALA 1:250

Legenda

- Quota allometrica (x 19,28)
- Quota originale (+4.60)
- Mura arginale
- Mura arginale con infissione di micropali (Opere previste con il presente progetto)
- Nuova arginatura
- Sezioni con relativo numero di riferimento (1b, 1c, 1d, 1e)
- Sezioni progetto preliminare 2004
- Opere esistenti da demolire

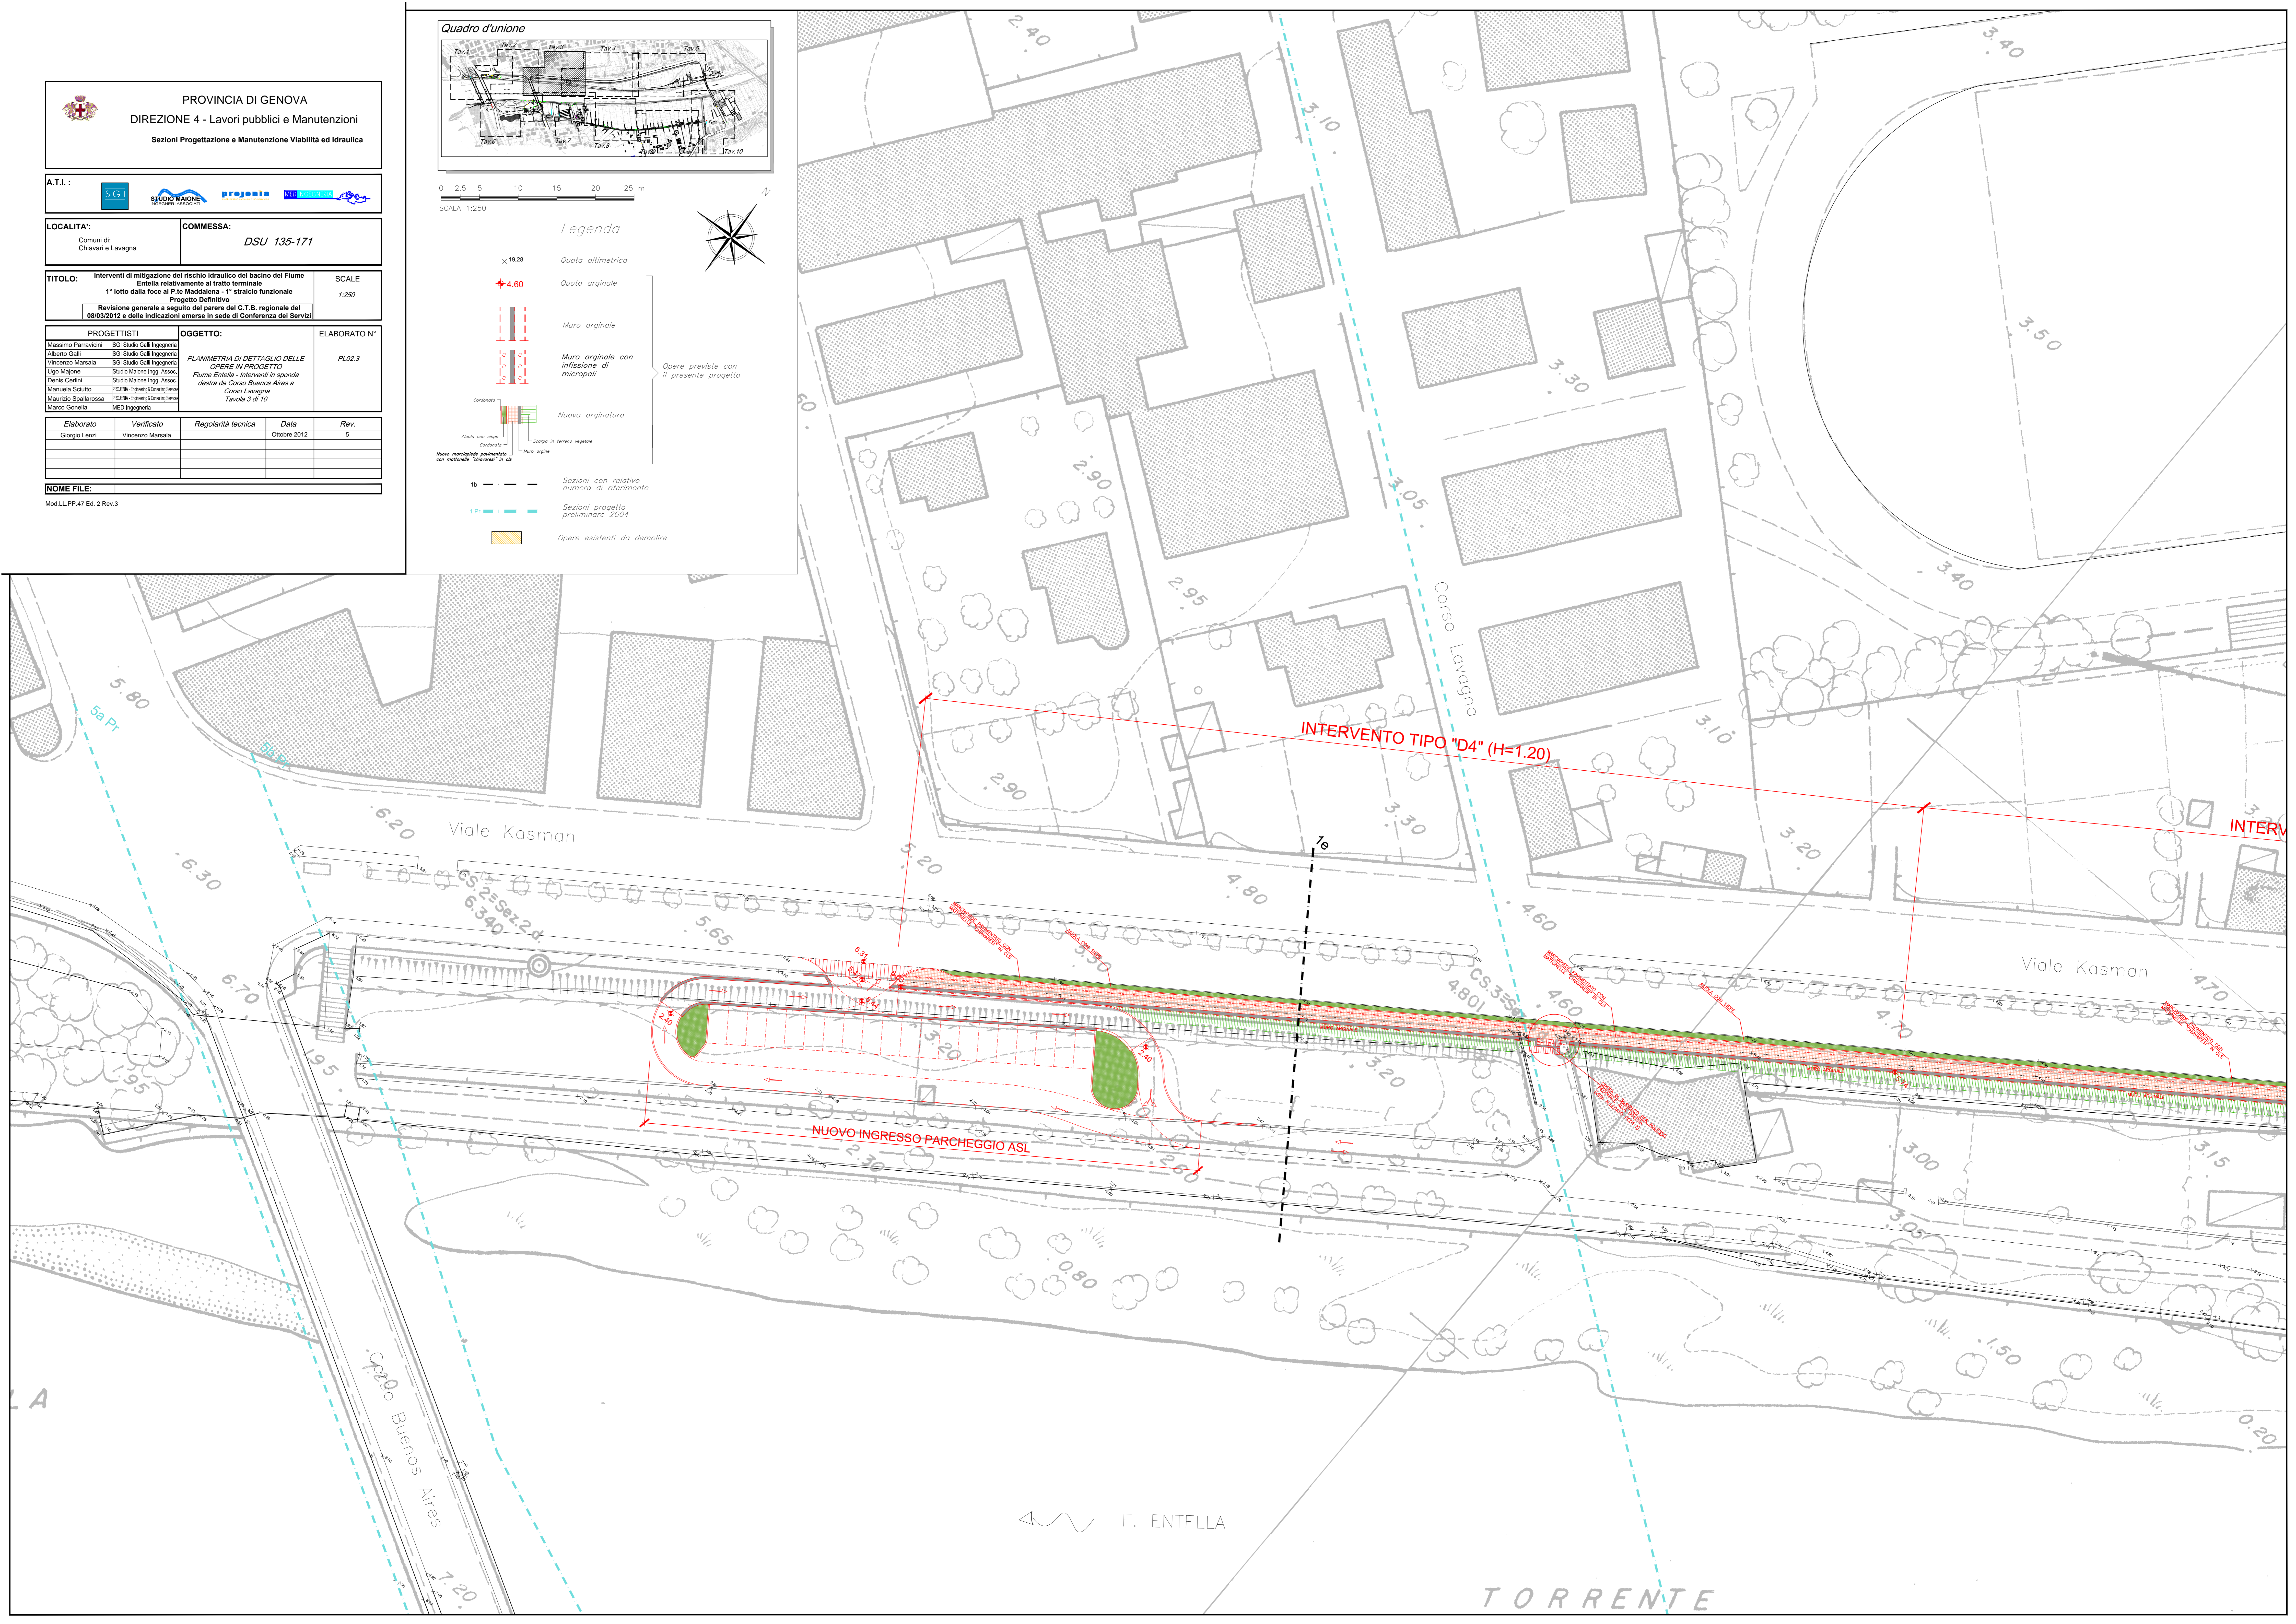

F. ENTELLA

TORRENTE