

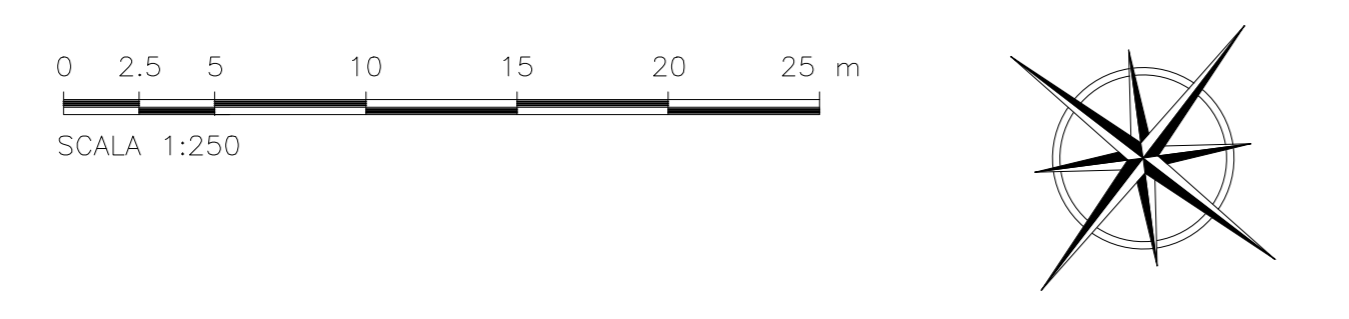


Elaborato	Verificato	Regolarità tecnica	Data	Rev.
Giorgio Lenzi	Vincenzo Marsala		Ottobre 2012	5

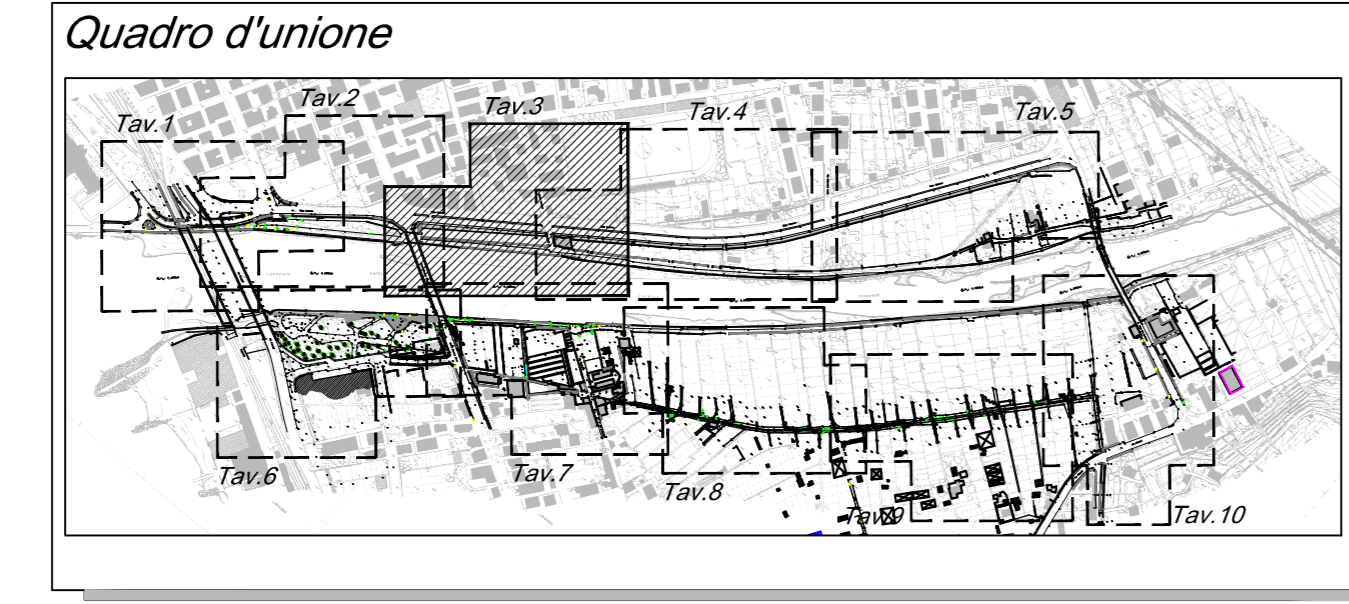

**Legenda**  
 x 10,28 Quota altimetrica

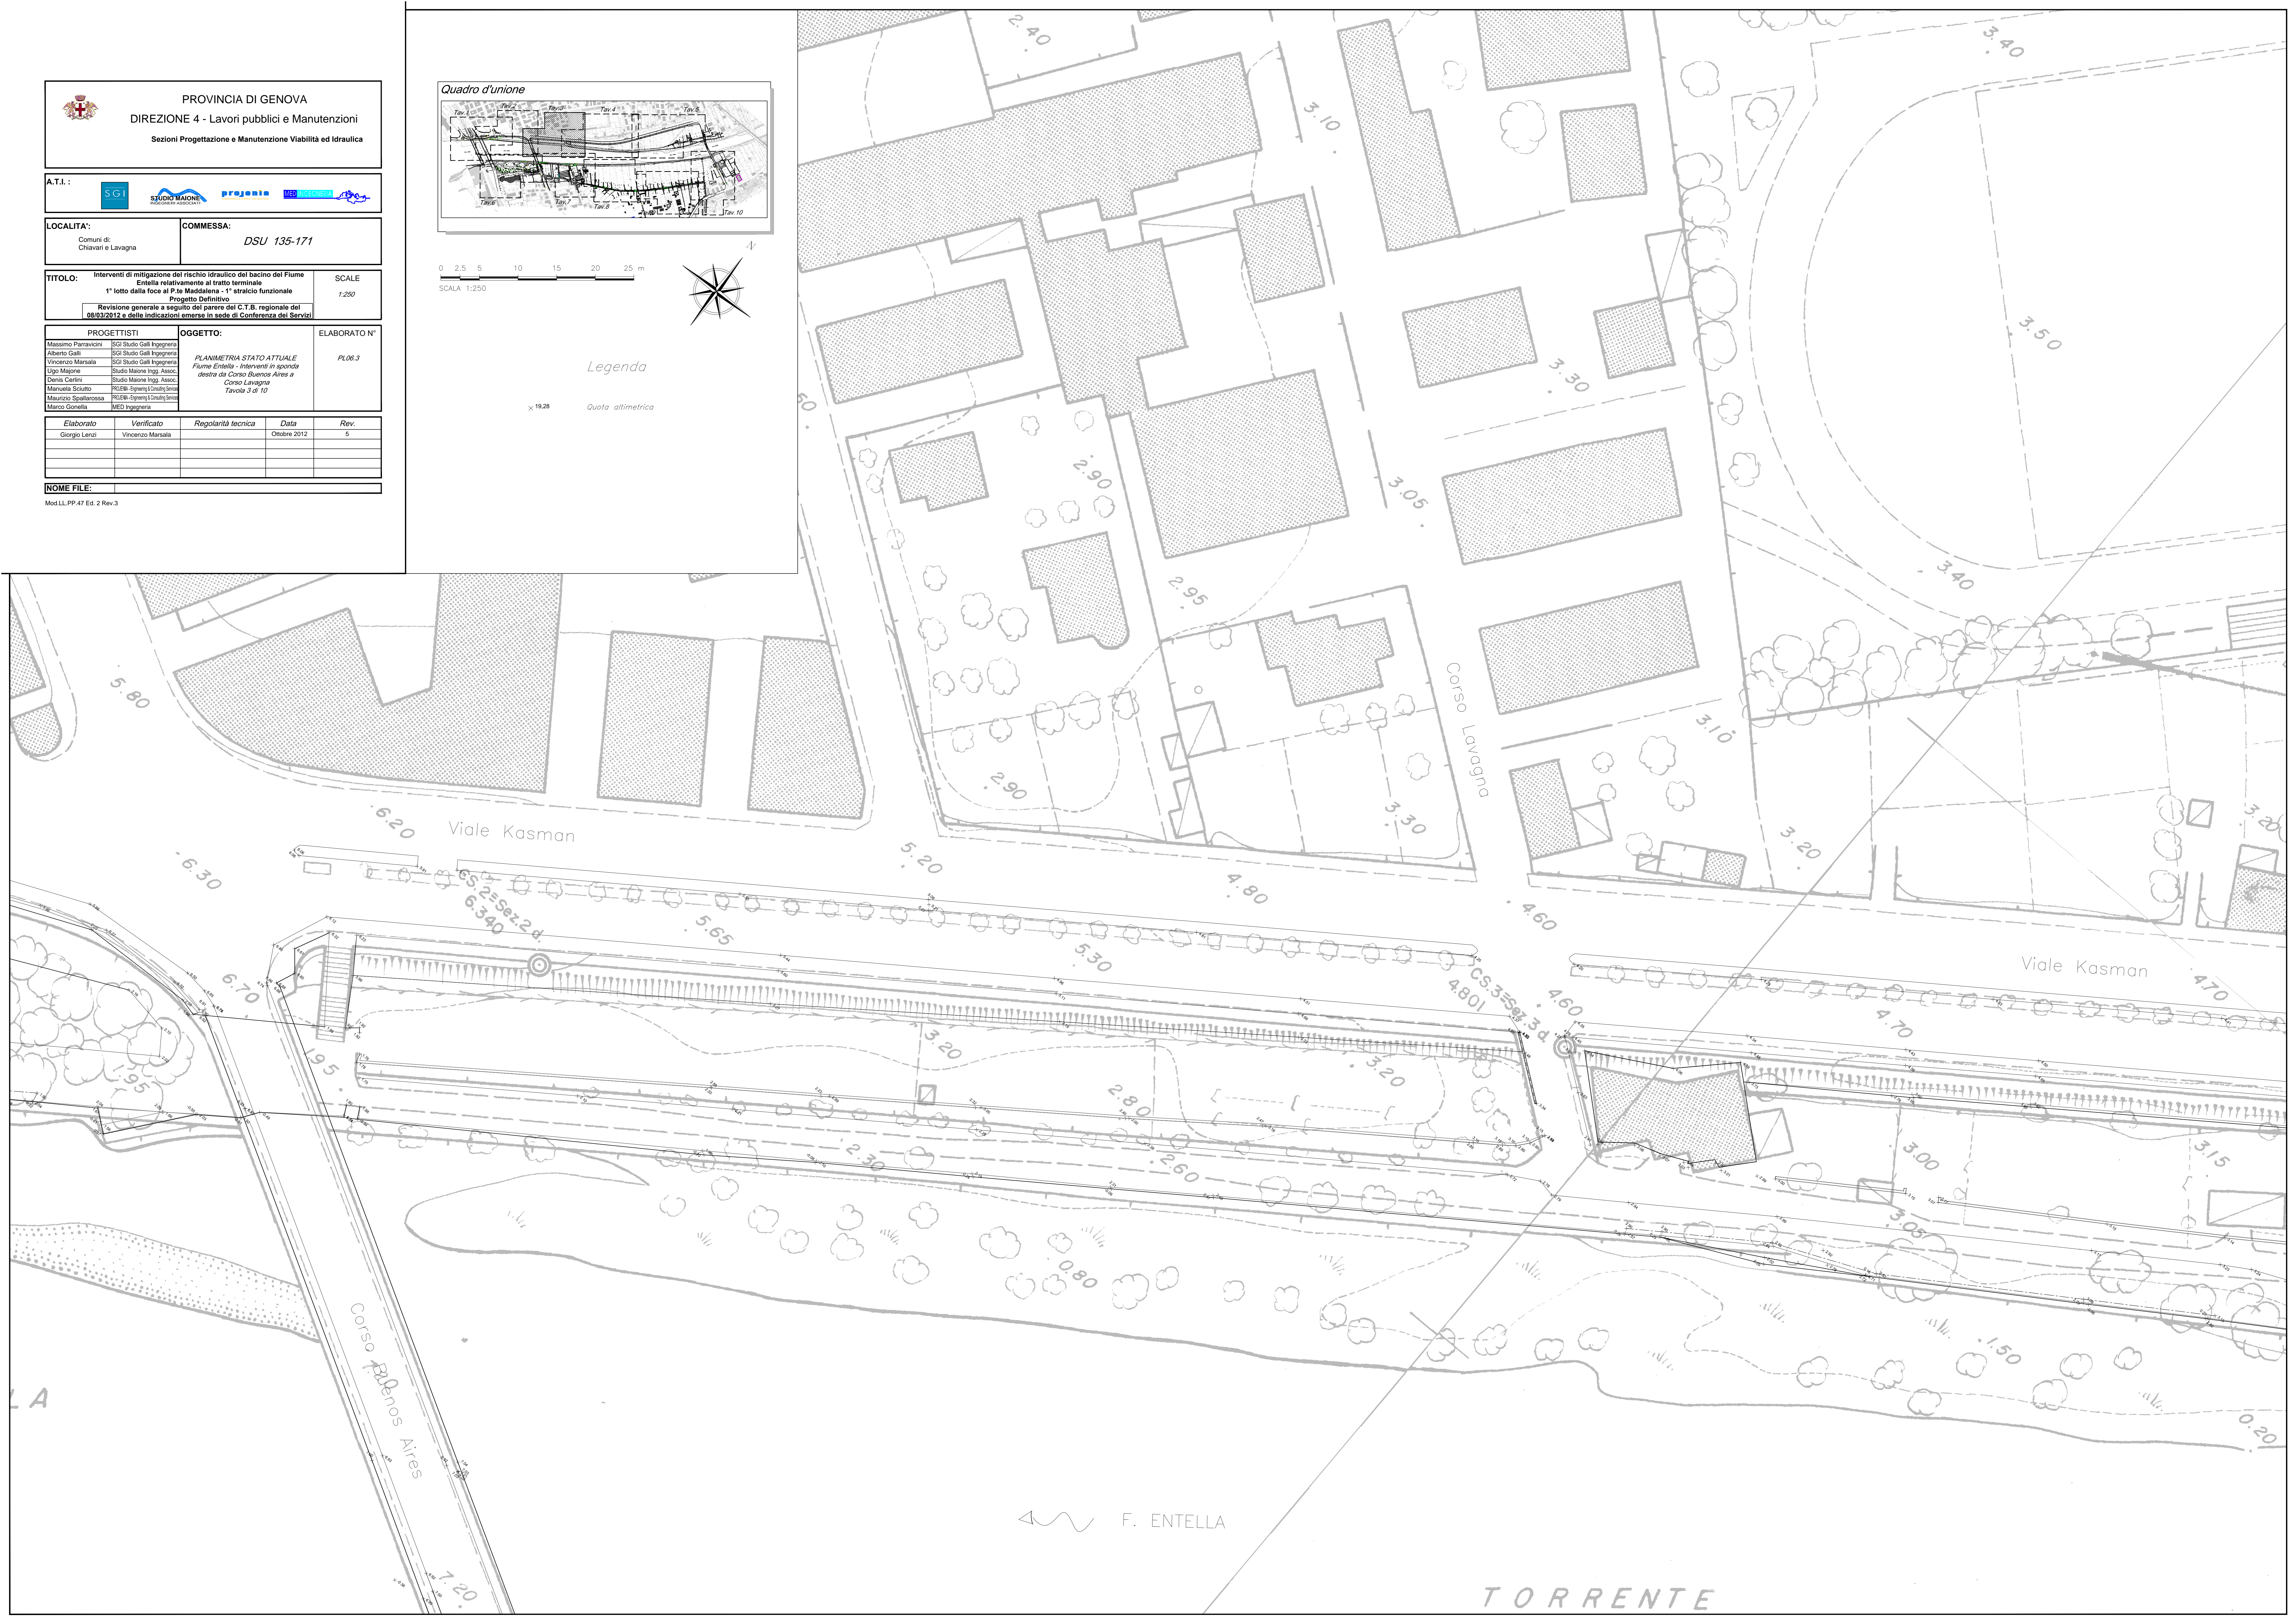

F. ENTELLA

TORRENTE