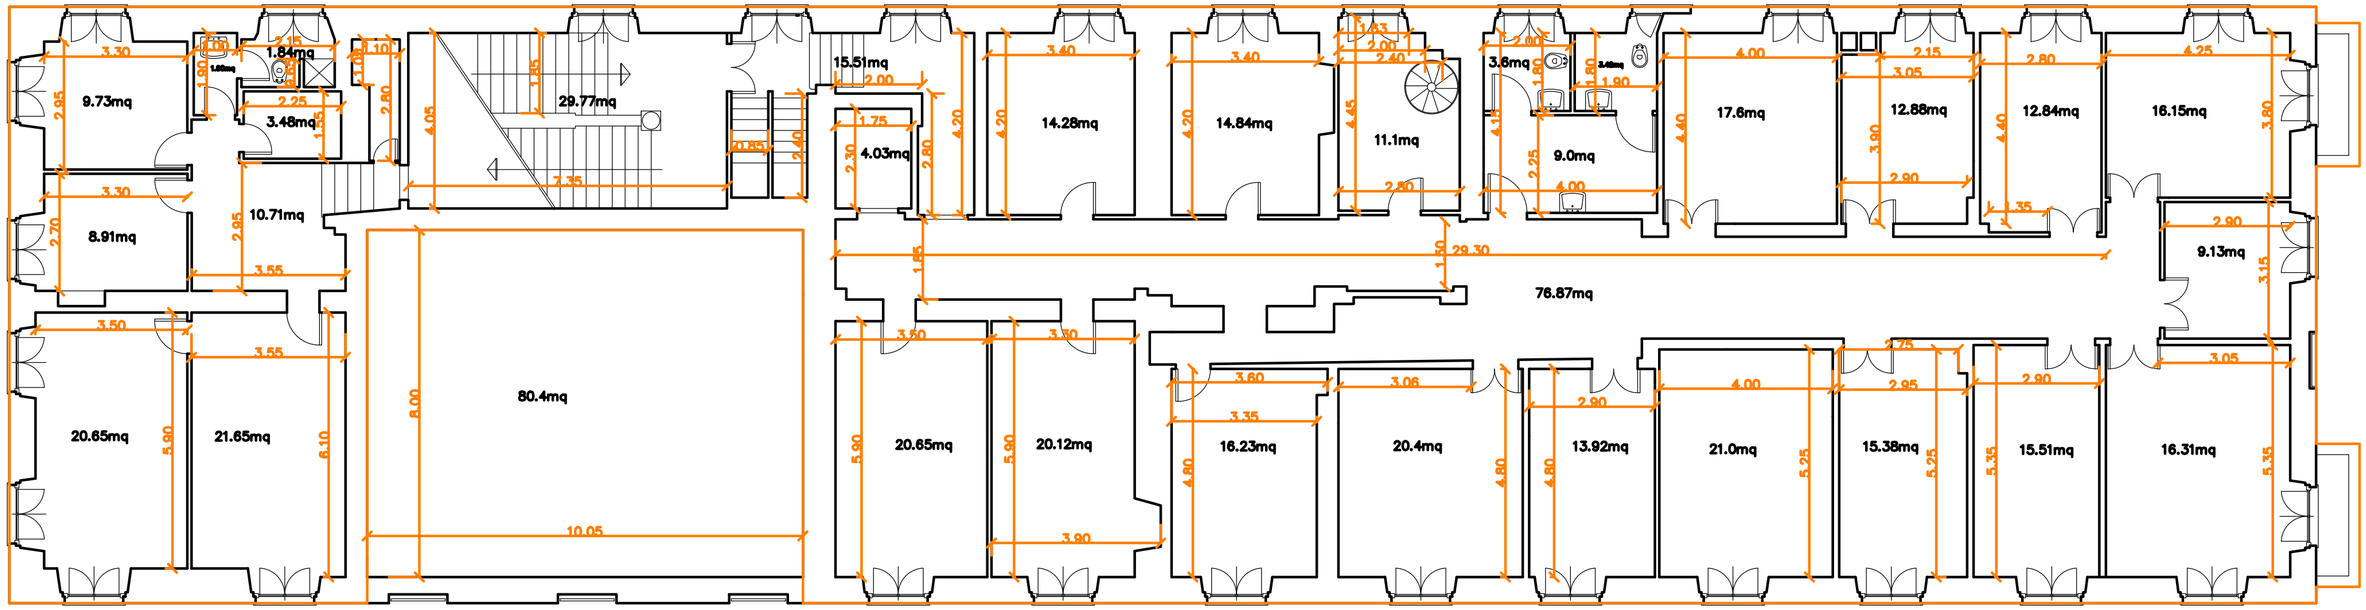
9.73mq
1.84mq
3.48mq
29.77mq
15.51mq
4.03mq
14.28mq
14.84mq
11.1mq
3.6mq
9.0mq
17.6mq
12.88mq
12.84mq
16.15mq
8.91mq
10.71mq
76.87mq
9.13mq
20.65mq
21.65mq
80.4mq
20.65mq
20.12mq
16.23mq
20.4mq
13.92mq
21.0mq
15.38mq
15.51mq
16.31mq