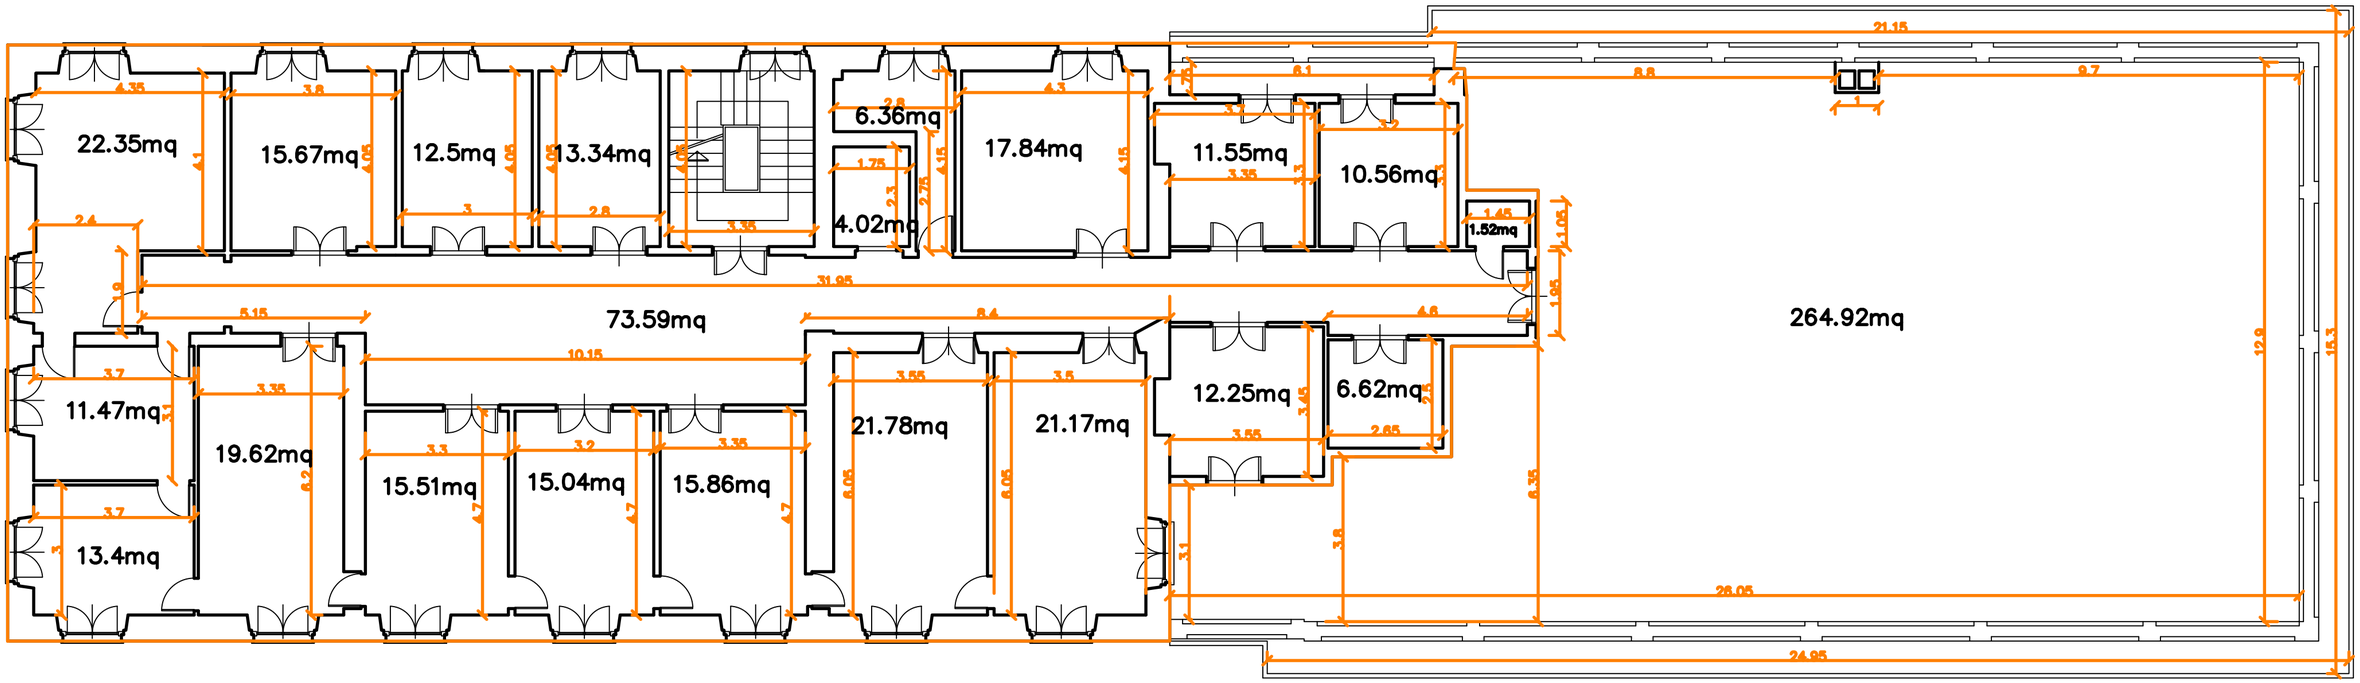
22.35mq
15.67mq
12.5mq
13.34mq
6.36mq
4.02mq
17.84mq
11.55mq
10.56mq
1.52mq
73.59mq
264.92mq
11.47mq
19.62mq
13.4mq
15.51mq
15.04mq
15.86mq
21.78mq
21.17mq
12.25mq
6.62mq