



SEZIONI SEGIUN

SEZIONE 18
Scala 1:100

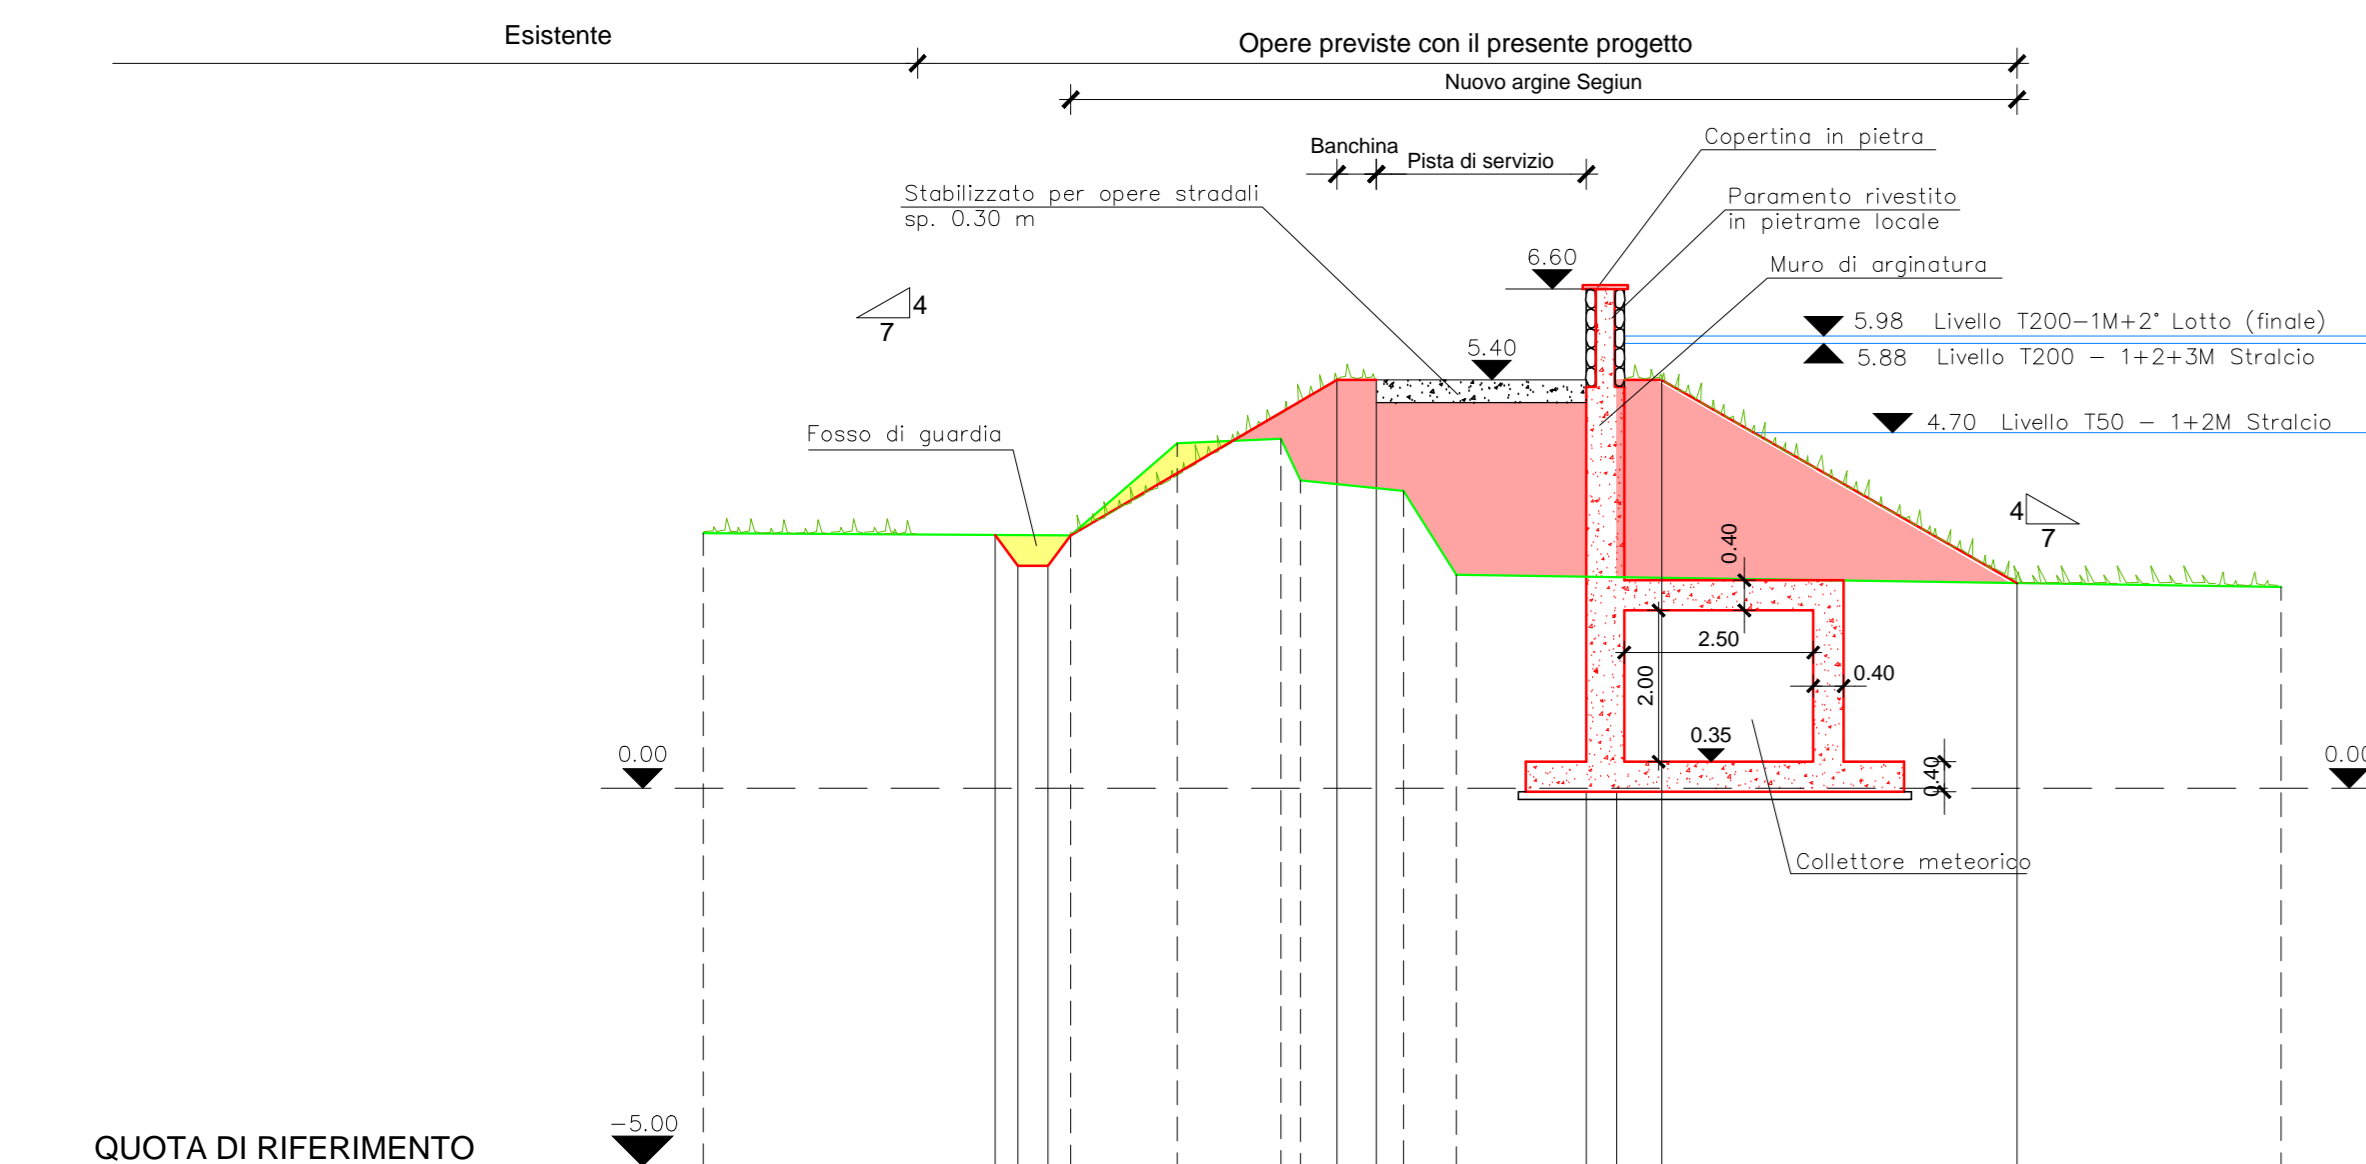


| | | | | | | | | | | |
|----------------------------------|------|------|------|------|------|-------|-------|-------|-------|-------|
| QUOTA DI RIFERIMENTO | | | | | | | | | | |
| QUOTE DEL TERRENO ESISTENTI | | | | | | | | | | |
| DISTANZE PARZIALI ESISTENTI | 4.86 | | | | | | | | 10.91 | |
| DISTANZE PROGRESSIVE ESISTENTI | 0.00 | 4.86 | 6.27 | 7.94 | 9.36 | 10.70 | | | 21.61 | 26.81 |
| QUOTE DEL TERRENO DI PROGETTO | | | | | | | | | | |
| DISTANZE PARZIALI DI PROGETTO | 3.87 | | | | | | | | 4.70 | 3.29 |
| DISTANZE PROGRESSIVE DI PROGETTO | 0.00 | 3.87 | 4.25 | 5.51 | 6.35 | 7.00 | 11.85 | 12.35 | 17.05 | 20.34 |

SEZIONE 19
Scala 1:100

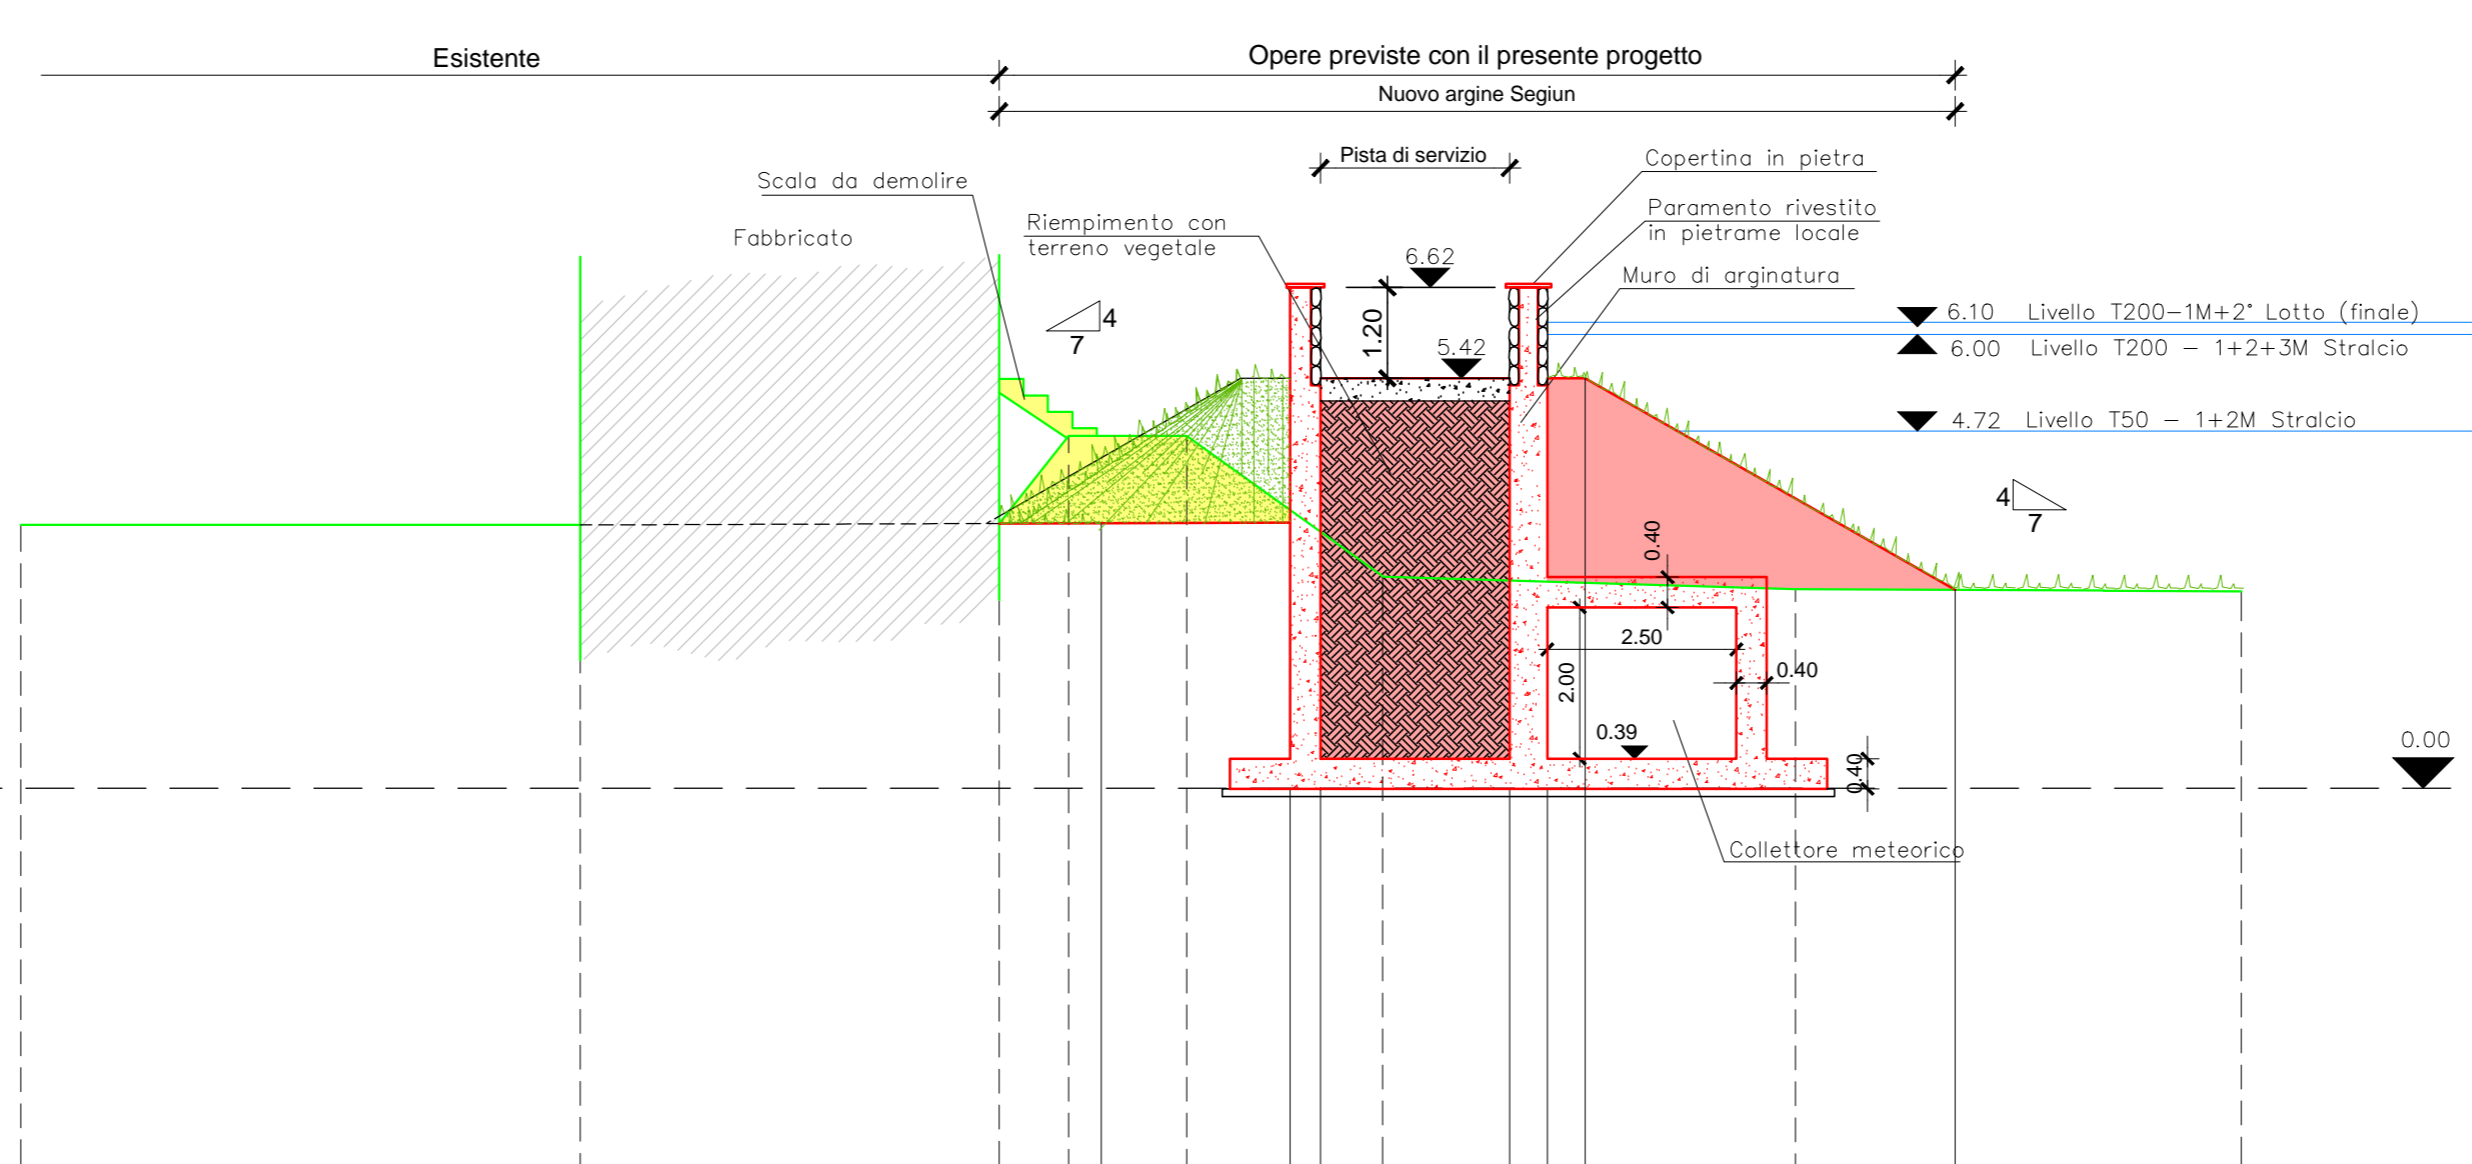


| | | | | | | | | | | |
|----------------------------------|------|------|-------|-------|-------|-------|-------|-------|-------|-------|
| QUOTA DI RIFERIMENTO | | | | | | | | | | |
| QUOTE DEL TERRENO ESISTENTI | | | | | | | | | | |
| DISTANZE PARZIALI ESISTENTI | 7.40 | | | | | | | | 5.46 | 5.90 |
| DISTANZE PROGRESSIVE ESISTENTI | 0.00 | 7.40 | 12.94 | 13.86 | 15.43 | 16.01 | 18.01 | 18.69 | 24.15 | 29.37 |
| QUOTE DEL TERRENO DI PROGETTO | | | | | | | | | | |
| DISTANZE PARZIALI DI PROGETTO | 7.40 | | | | | | | | 4.89 | 3.79 |
| DISTANZE PROGRESSIVE DI PROGETTO | 0.00 | 7.40 | 12.94 | 14.29 | 15.00 | 16.79 | 17.71 | 18.69 | 23.58 | 28.37 |

SEZIONE 20
Scala 1:100

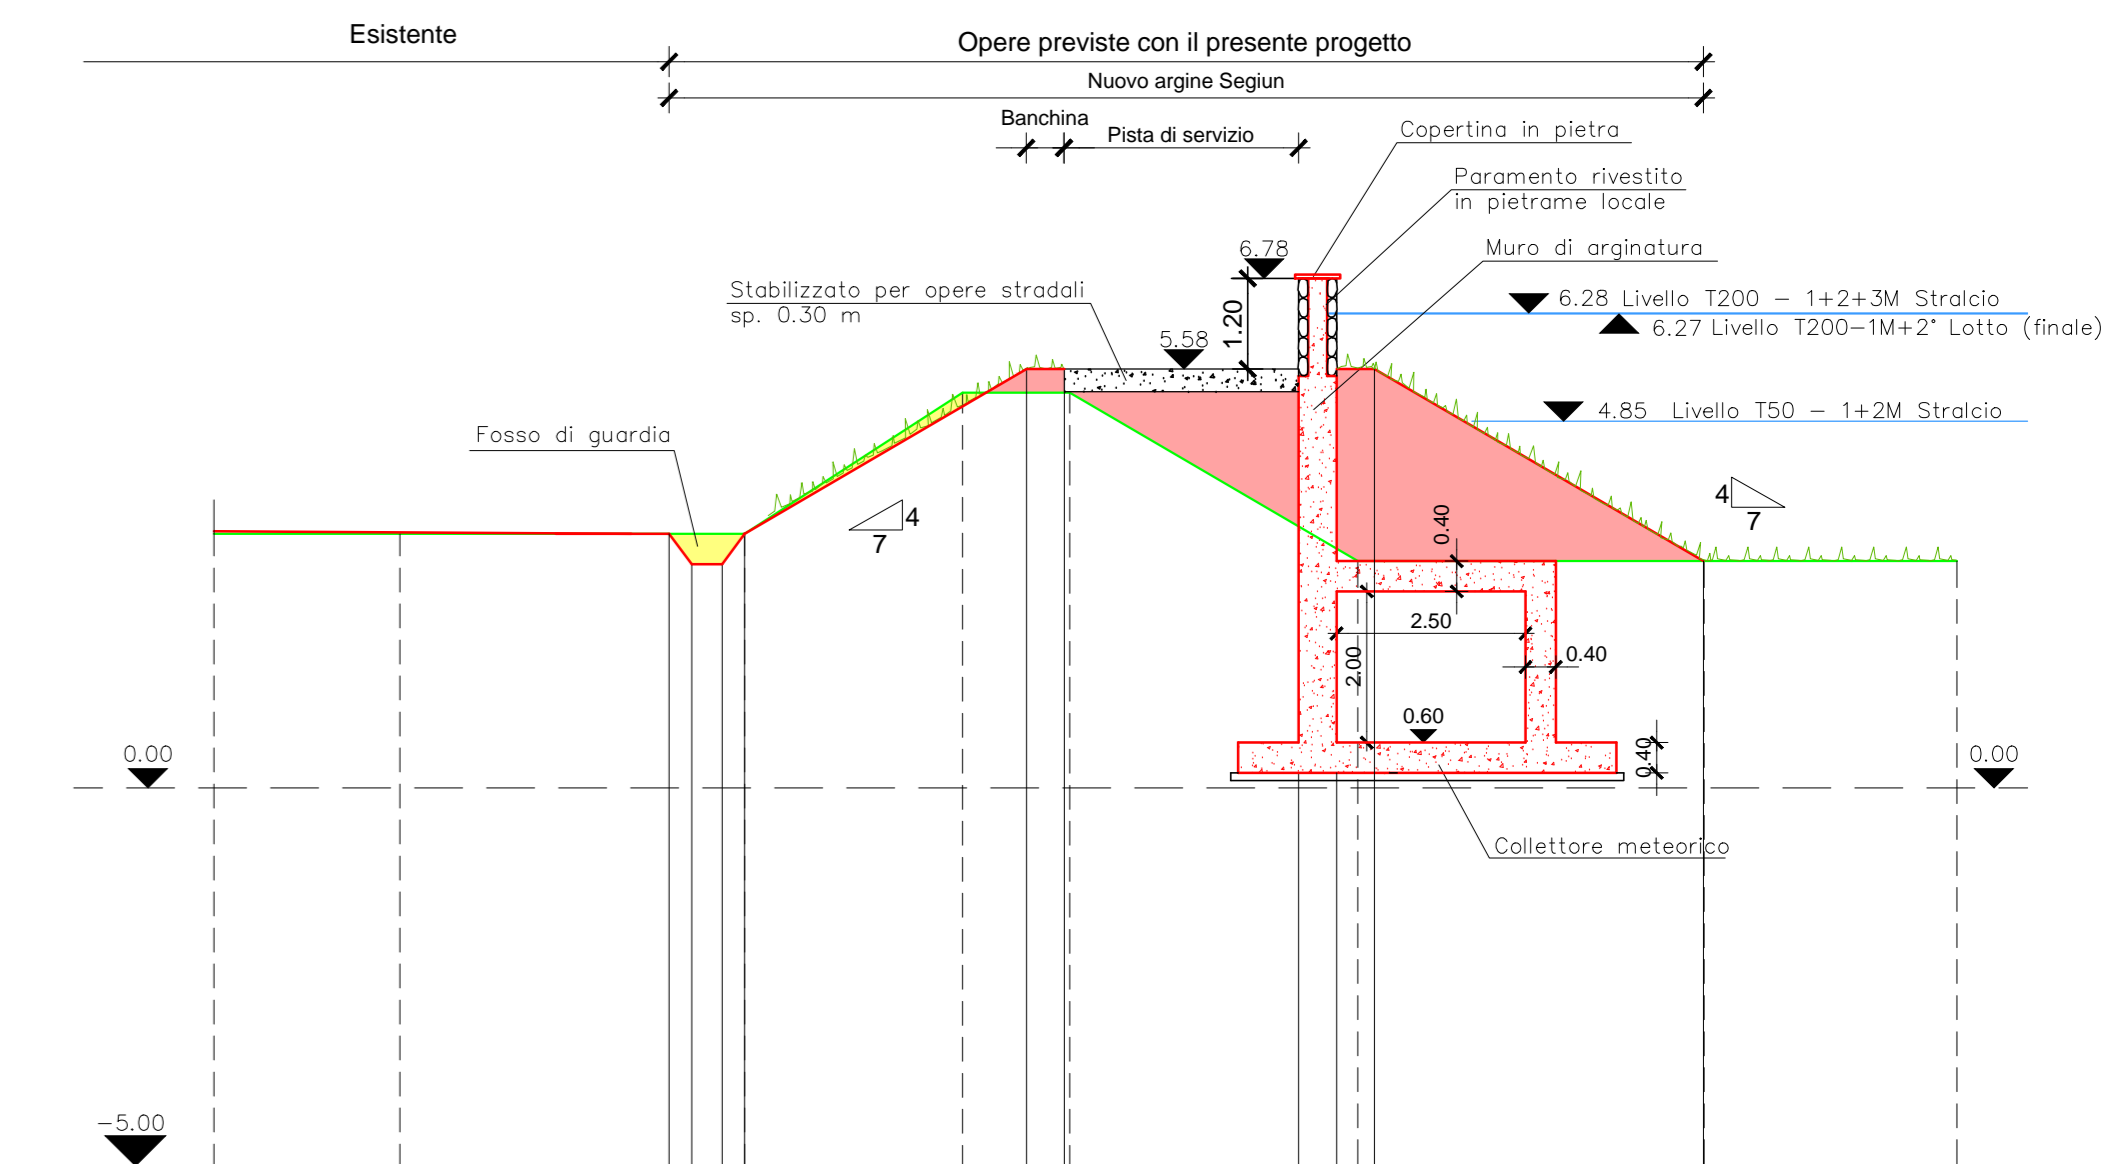


| | | | | | | | | | | |
|----------------------------------|------|------|------|------|------|------|-------|-------|-------|-------|
| QUOTA DI RIFERIMENTO | | | | | | | | | | |
| QUOTE DEL TERRENO ESISTENTI | | | | | | | | | | |
| DISTANZE PARZIALI ESISTENTI | 2.46 | | | | | | | | 3.81 | 3.34 |
| DISTANZE PROGRESSIVE ESISTENTI | 0.00 | 2.46 | 4.46 | 4.56 | 7.02 | 7.30 | 9.00 | 11.32 | 15.1 | 18.44 |
| QUOTE DEL TERRENO DI PROGETTO | | | | | | | | | | |
| DISTANZE PARZIALI DI PROGETTO | 2.46 | | | | | | | | 4.35 | 3.45 |
| DISTANZE PROGRESSIVE DI PROGETTO | 0.00 | 2.46 | 3.56 | 4.25 | 5.25 | 6.25 | 10.75 | 11.25 | 15.60 | 19.05 |

SEZIONE 21
Scala 1:100

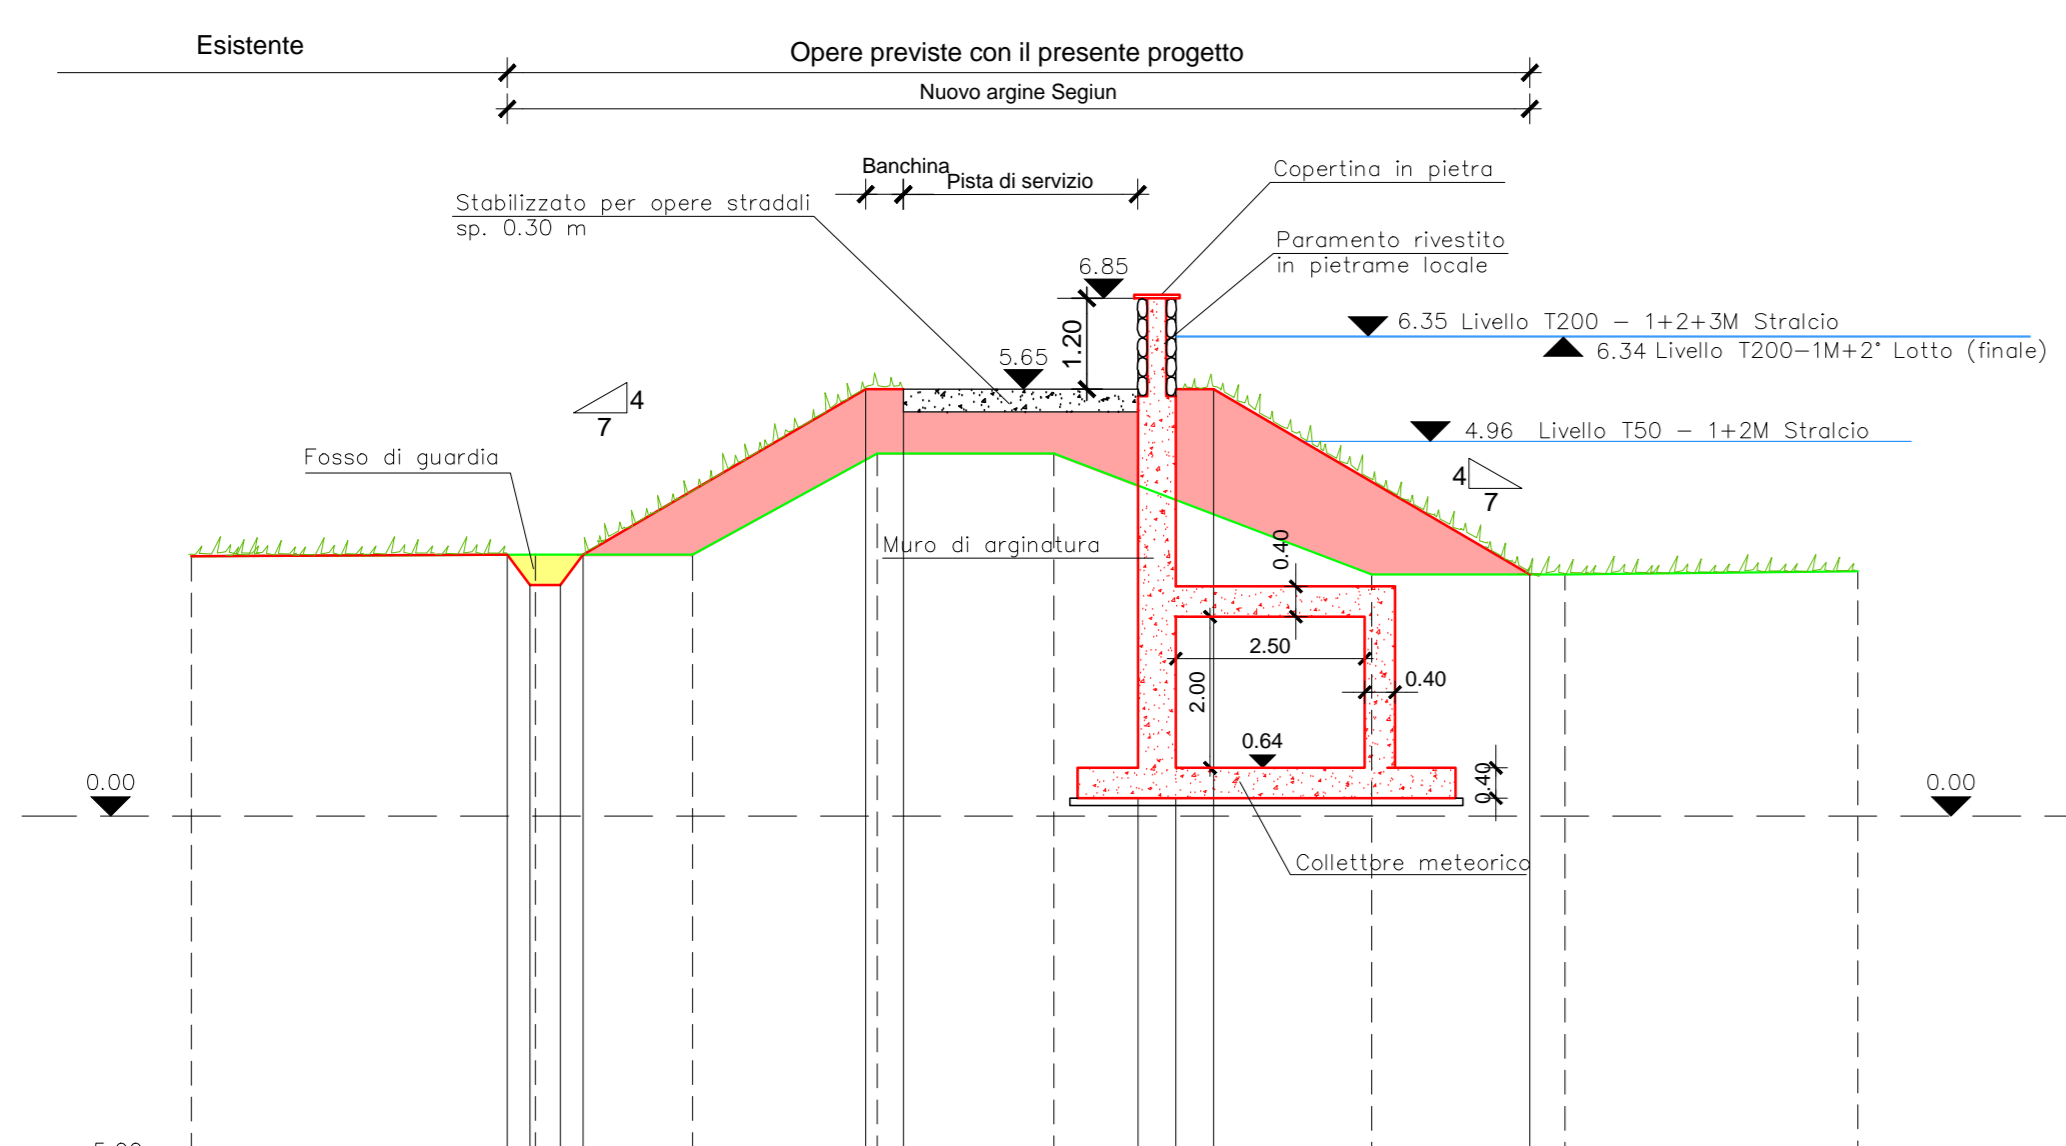


| | | | | | | | | | | |
|----------------------------------|------|------|------|------|------|------|------|-------|-------|-------|
| QUOTA DI RIFERIMENTO | | | | | | | | | | |
| QUOTE DEL TERRENO ESISTENTI | | | | | | | | | | |
| DISTANZE PARZIALI ESISTENTI | 4.55 | | | | | | | | 4.20 | 3.87 |
| DISTANZE PROGRESSIVE ESISTENTI | 0.00 | 4.55 | 6.63 | 7.44 | 8.07 | 11.4 | 15.6 | 18.1 | 22.3 | 26.81 |
| QUOTE DEL TERRENO DI PROGETTO | | | | | | | | | | |
| DISTANZE PARZIALI DI PROGETTO | 4.18 | | | | | | | | 4.44 | |
| DISTANZE PROGRESSIVE DI PROGETTO | 0.00 | 4.18 | 4.78 | 5.05 | 5.65 | 8.92 | 9.42 | 12.42 | 17.60 | 22.04 |

SEZIONE 22
Scala 1:100

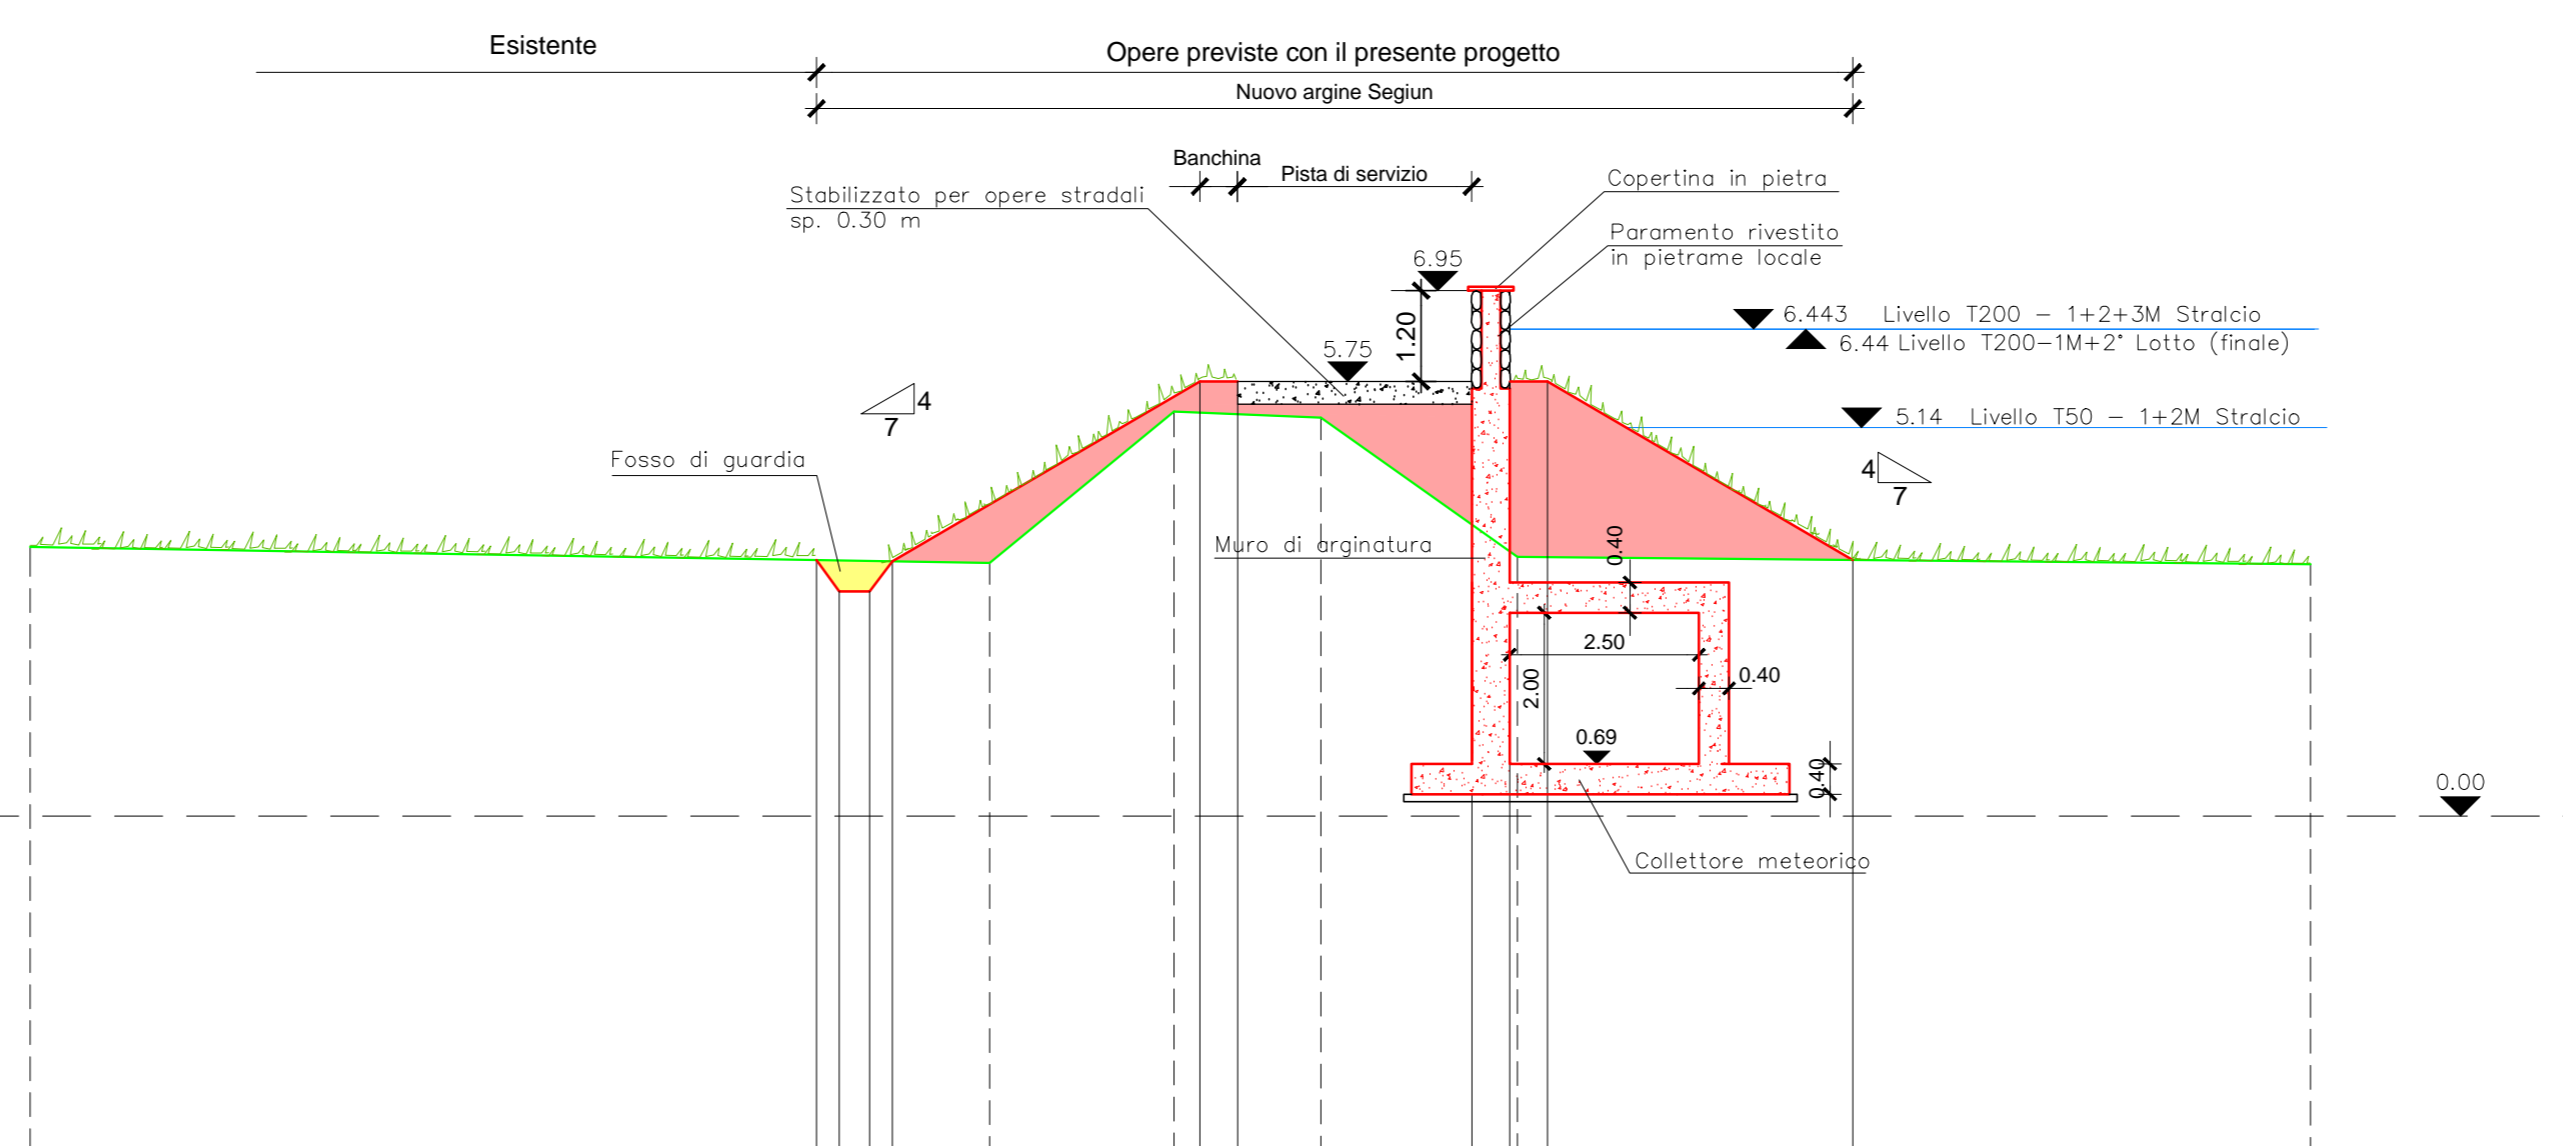


| | | | | | | | | | | |
|----------------------------------|------|------|------|------|-------|-------|-------|-------|-------|-------|
| QUOTA DI RIFERIMENTO | | | | | | | | | | |
| QUOTE DEL TERRENO ESISTENTI | | | | | | | | | | |
| DISTANZE PARZIALI ESISTENTI | 2.44 | | | | | | | | 2.60 | 10.49 |
| DISTANZE PROGRESSIVE ESISTENTI | 0.00 | 2.44 | 4.69 | 5.27 | 6.43 | 10.49 | 12.69 | 15.1 | 17.07 | 30.16 |
| QUOTE DEL TERRENO DI PROGETTO | | | | | | | | | | |
| DISTANZE PARZIALI DI PROGETTO | 4.06 | | | | | | | | 4.09 | 6.11 |
| DISTANZE PROGRESSIVE DI PROGETTO | 0.00 | 4.06 | 8.12 | 9.72 | 10.81 | 15.90 | 16.99 | 24.05 | 28.14 | 34.25 |

SEZIONE 23
Scala 1:100

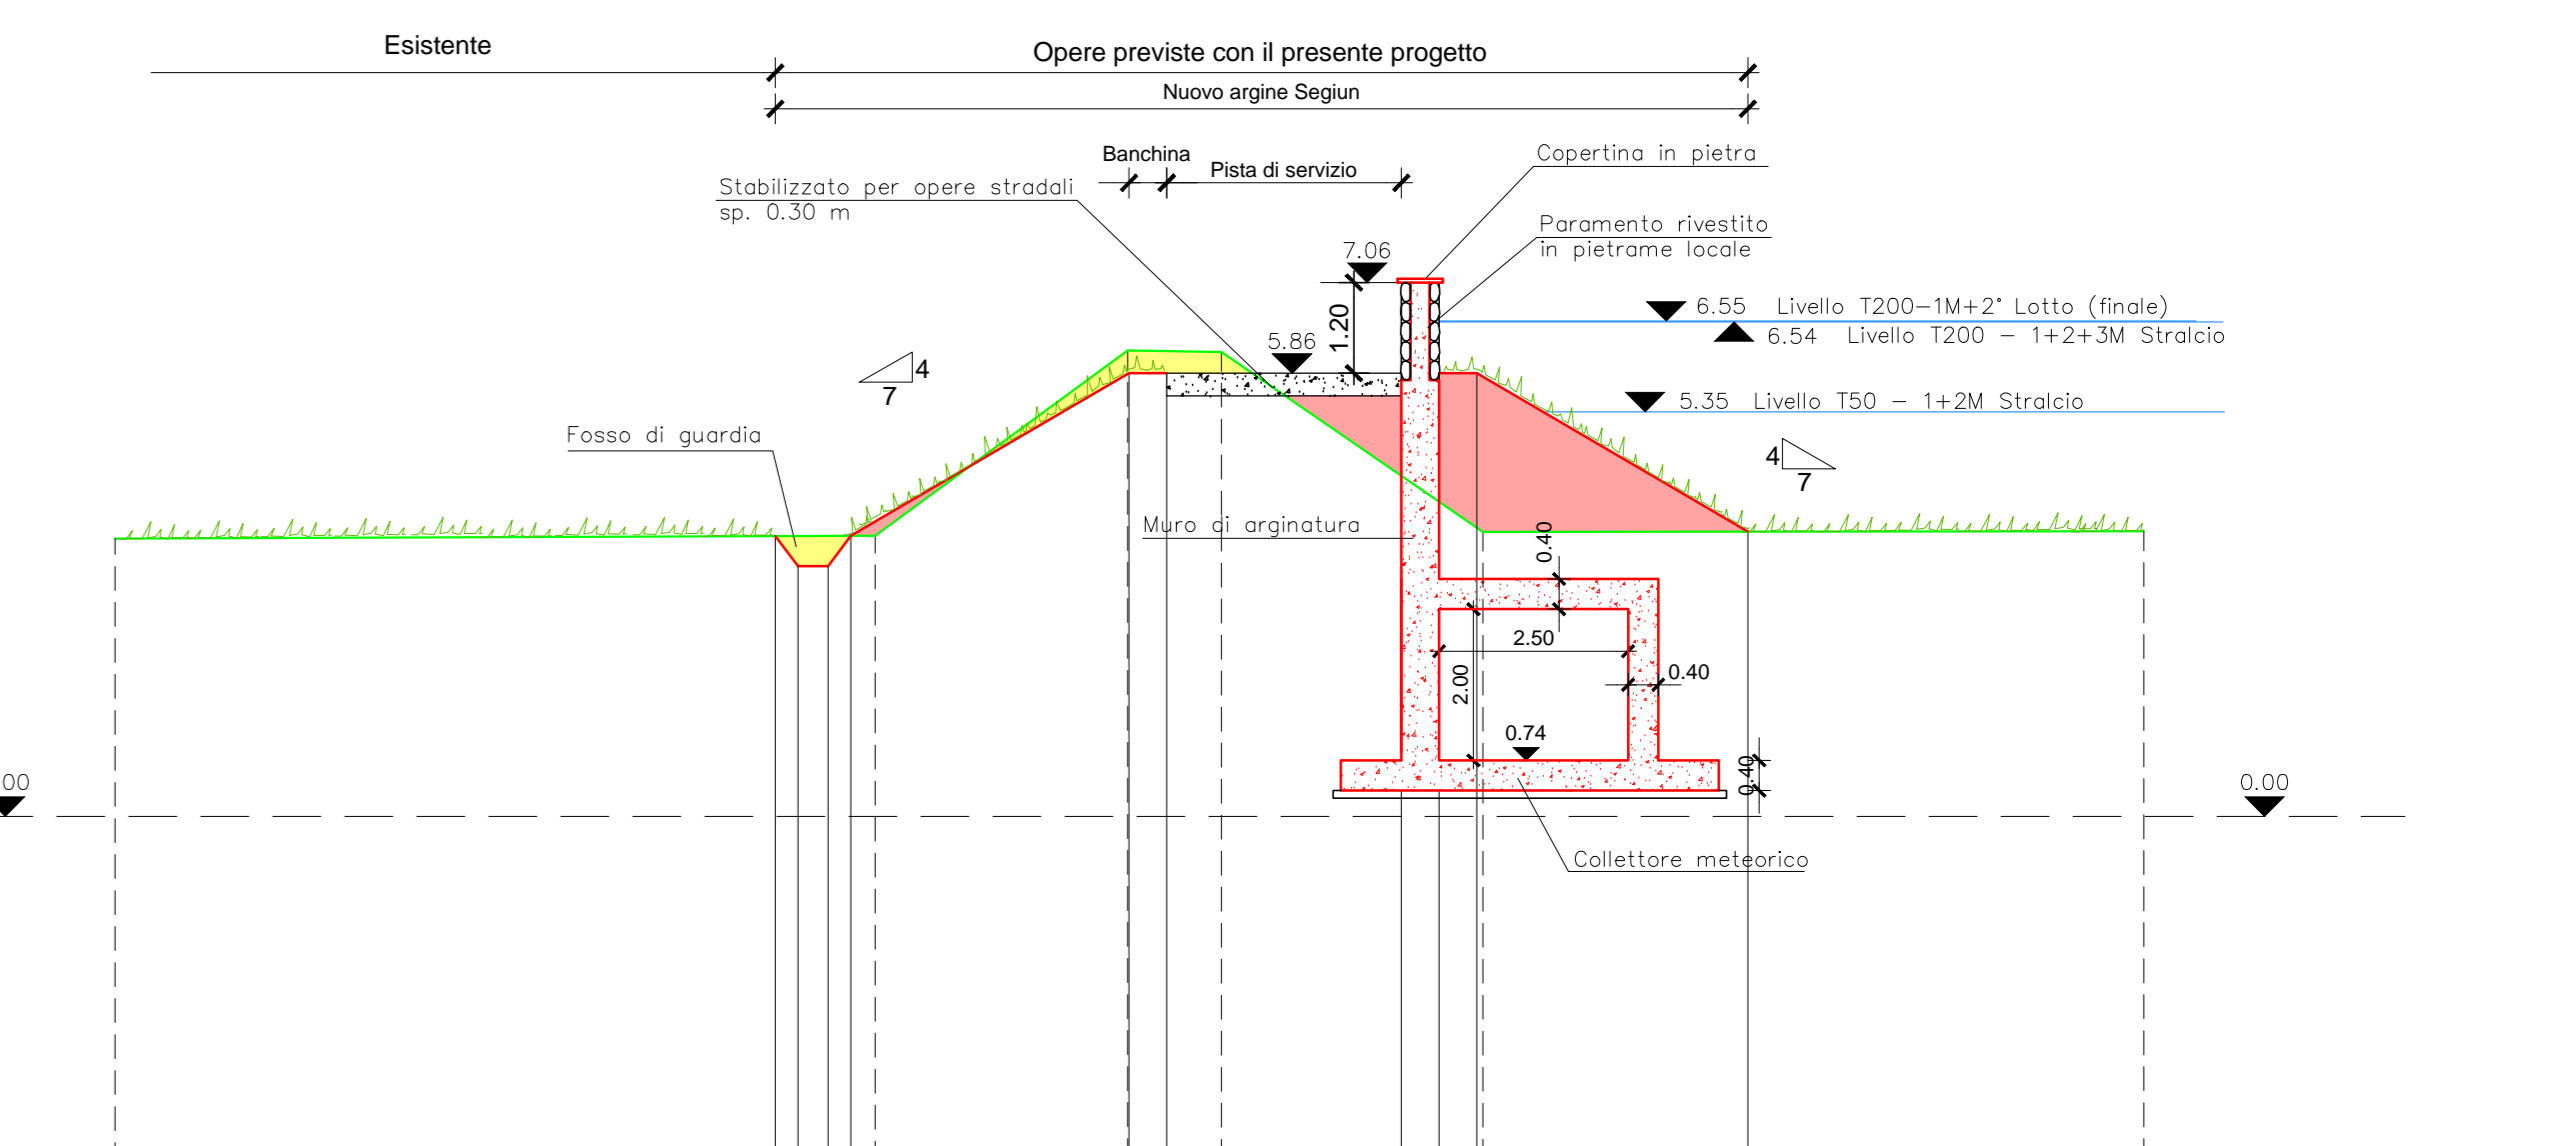

| | | | | | | | | | | |
|----------------------------------|------|------|------|------|------|-------|-------|-------|-------|-------|
| QUOTA DI RIFERIMENTO | | | | | | | | | | |
| QUOTE DEL TERRENO ESISTENTI | | | | | | | | | | |
| DISTANZE PARZIALI ESISTENTI | 3.34 | | | | | | | | 6.74 | 3.77 |
| QUOTE DEL TERRENO DI PROGETTO | | | | | | | | | | |
| DISTANZE PARZIALI DI PROGETTO | 3.76 | | | | | | | | 5.34 | |
| DISTANZE PROGRESSIVE DI PROGETTO | 0.00 | 3.76 | 7.52 | 8.00 | 9.48 | 13.41 | 13.91 | 16.91 | 21.49 | 26.83 |

SEZIONE 24
Scala 1:100

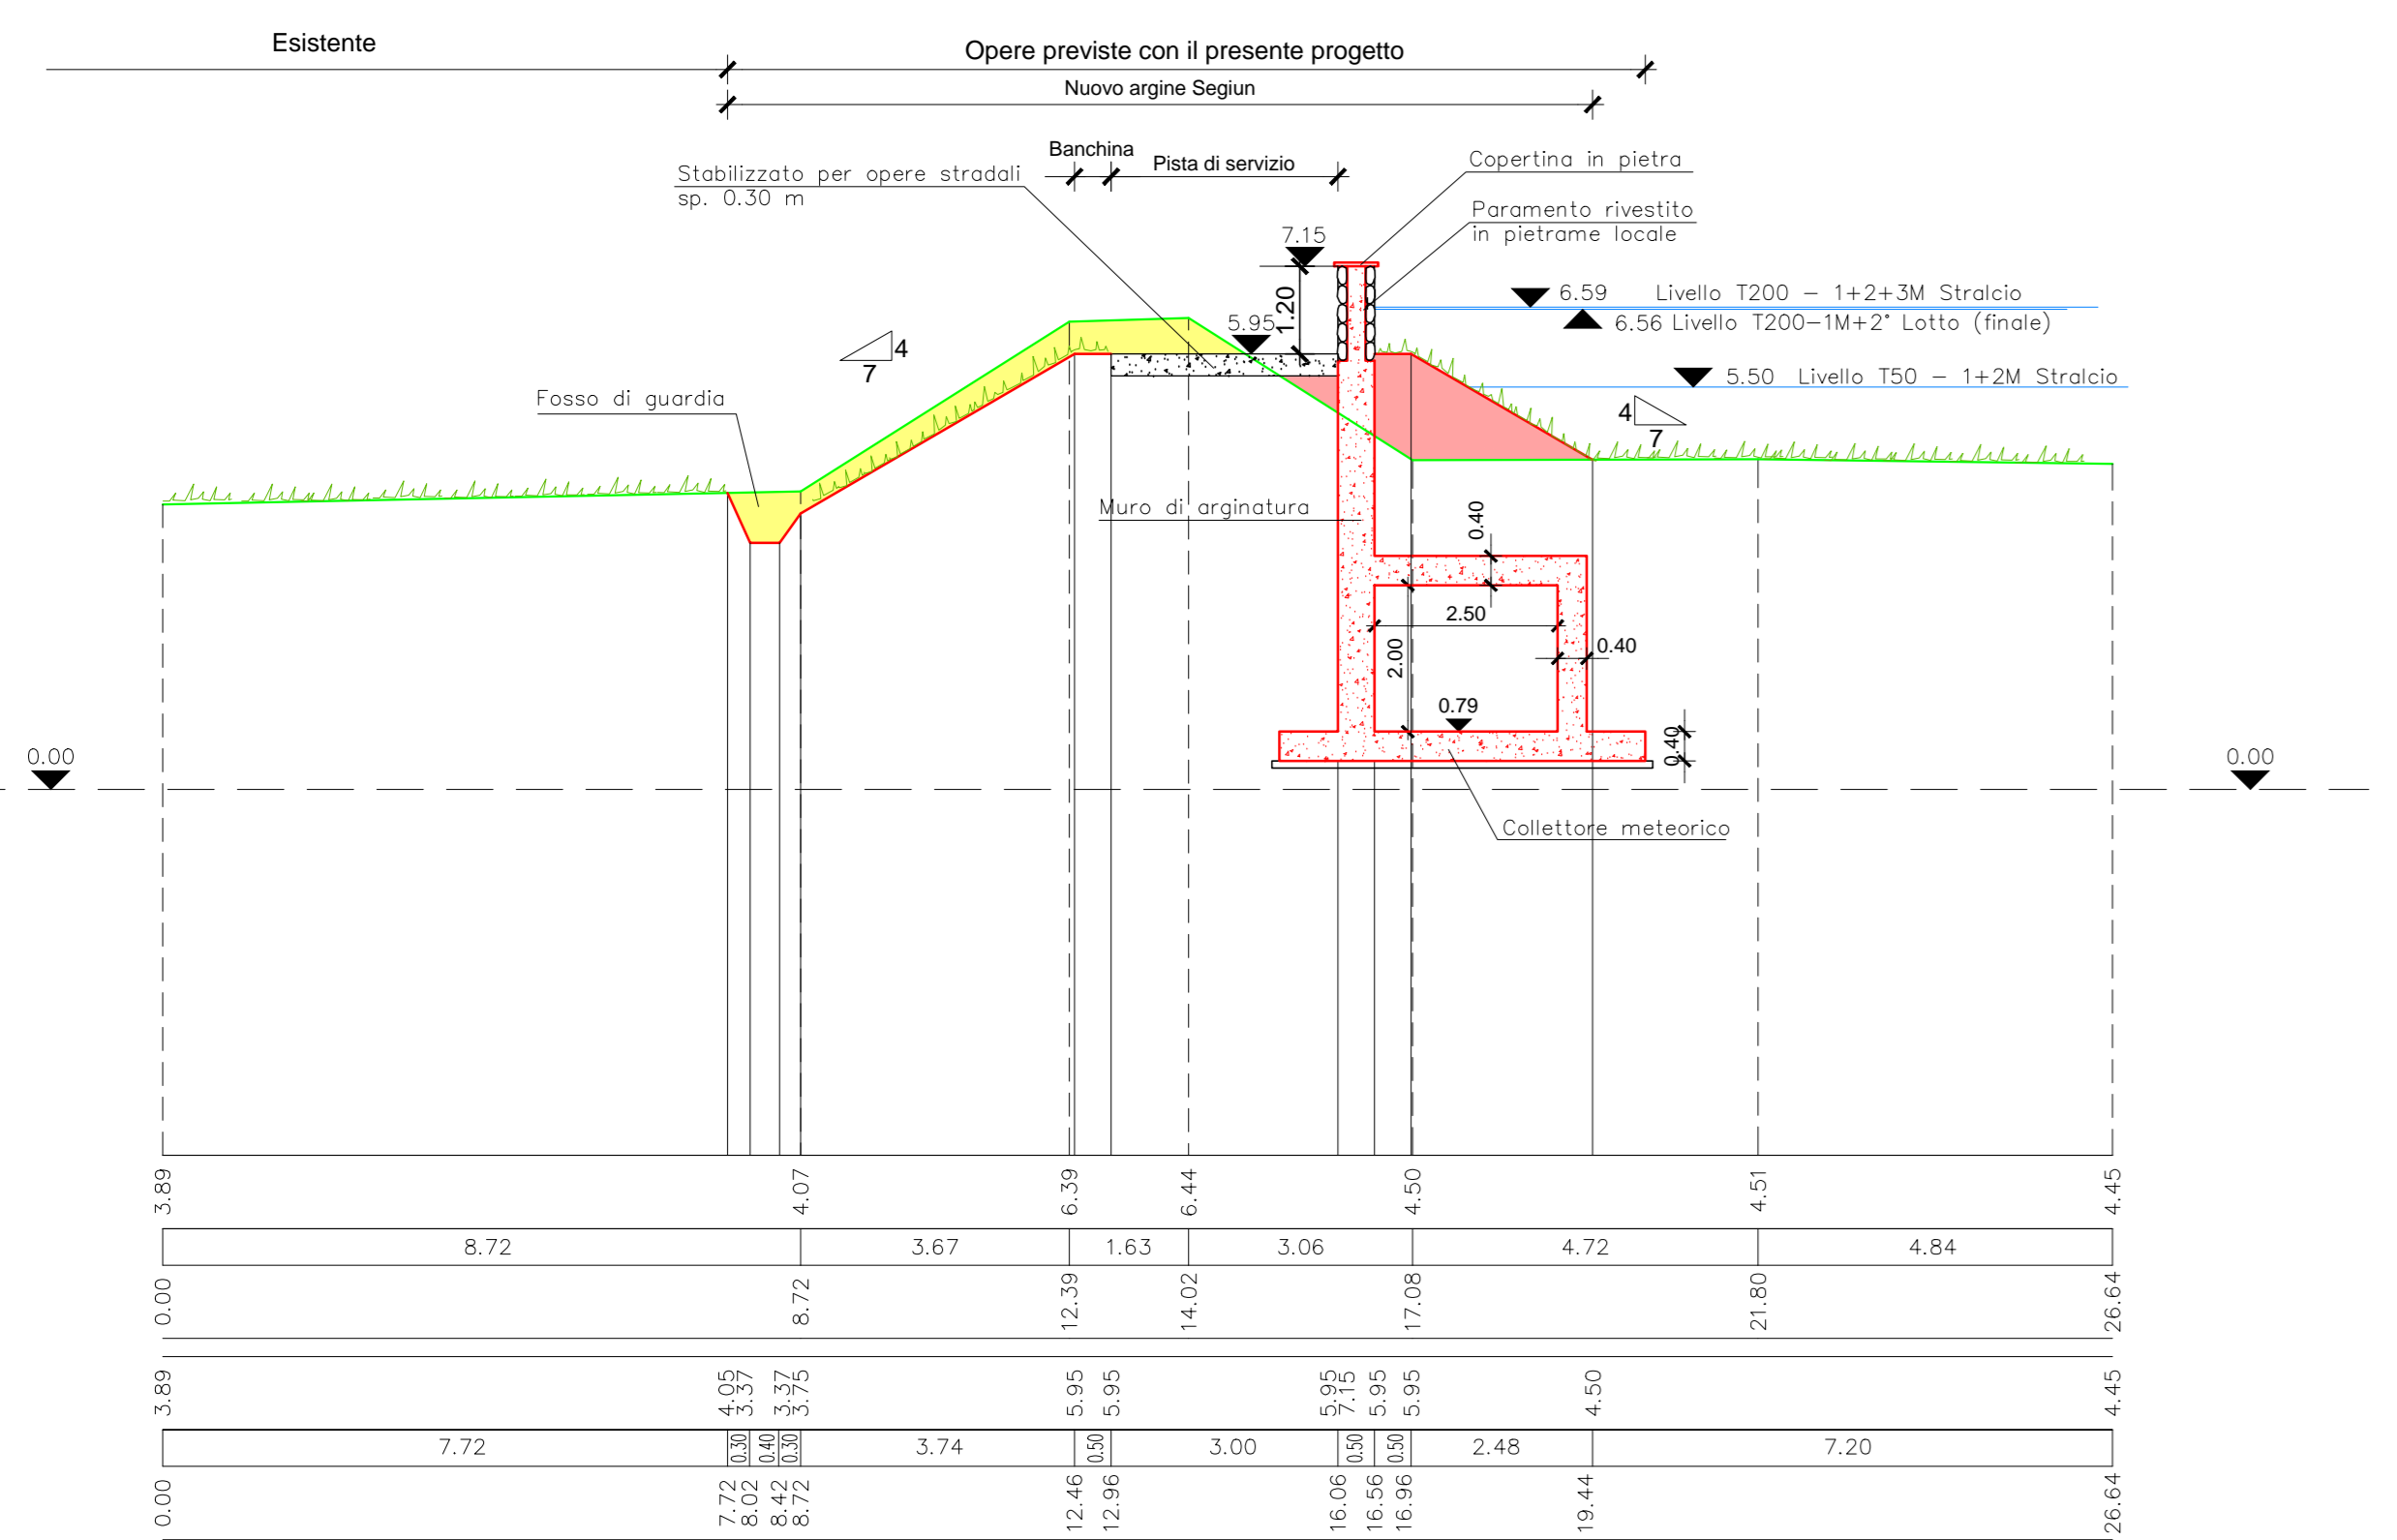

| | | | | | | | | | | |
|----------------------------------|------|------|-------|-------|-------|-------|-------|-------|-------|-------|
| QUOTA DI RIFERIMENTO | | | | | | | | | | |
| QUOTE DEL TERRENO ESISTENTI | | | | | | | | | | |
| DISTANZE PARZIALI ESISTENTI | 8.72 | | | | | | | | 4.72 | 4.84 |

LEGENDA

- LINEA OPERE ESISTENTI
- LINEA OPERE PREVISTE CON IL PRESENTE PROGETTO
- STERRO
- RIPORTO

PROVINCIA DI GENOVA
DIREZIONE 4 - Lavori pubblici e Manutenzioni
Sezioni Progettazione e Manutenzione Viabilità ed Idraulica

A.T.I.: SGI STUDIO MAIONE PROJECTA

LOCALITA': Comuni di Chiavari e Lavagna
COMMESSA: DSU 135-171

TITOLO: Interventi di mitigazione del rischio idraulico del bacino del Fiume Entella relativamente al tratto terminale 1° lotto dalla foce al P.le Maddalena - 1° stralcio funzionale Progetto Definitivo
SCALE: 1:100

PROGETTISTI: Massimo Parravicini, Alberto Galli, Vincenzo Marsala, Ugo Majone, Daria Cerini, Manuela Scato, Maurizio Spallarossa, Marco Gonetta
OGGETTO: SEZIONI TRASVERSALI D'ALVEO Stato di fatto e stato di progetto F. Entella Tavola 5 di 5
ELABORATO N°: SE01.5

| Elaborato | Verificato | Regolarità tecnica | Data | Rev. |
|---------------|------------------|--------------------|--------------|------|
| Giorgio Lenzi | Vincenzo Marsala | | Ottobre 2012 | 5 |

NOME FILE:
Mod LL.PP.47 Ed. 2 Rev.3