




**SISTEMAZIONE DEFINITIVA DELLE AREE UTILIZZATE
 QUALE STOCCAGGIO PROVVISORIO DURANTE LE FASI
 DI EMERGENZA DELL'ALLUVIONE DEL 25/10/2011 IN
 LOCALITA' TERMINE E COLLA DI GRITTA LUNGO LA
 S.P. 370 DIR B**

Redatto da:
 Codice:
 Data:
 Note:

Fase progettuale: ESECUTIVO		
N° Elaborato 15	Planimetria di rilievo località Termine	Data: Dicembre 2017 Scala: scala 1:200
Il Progettista: Dott. Ing. Livio MARTINA		

Planimetria di rilievo
 Scala 1:200

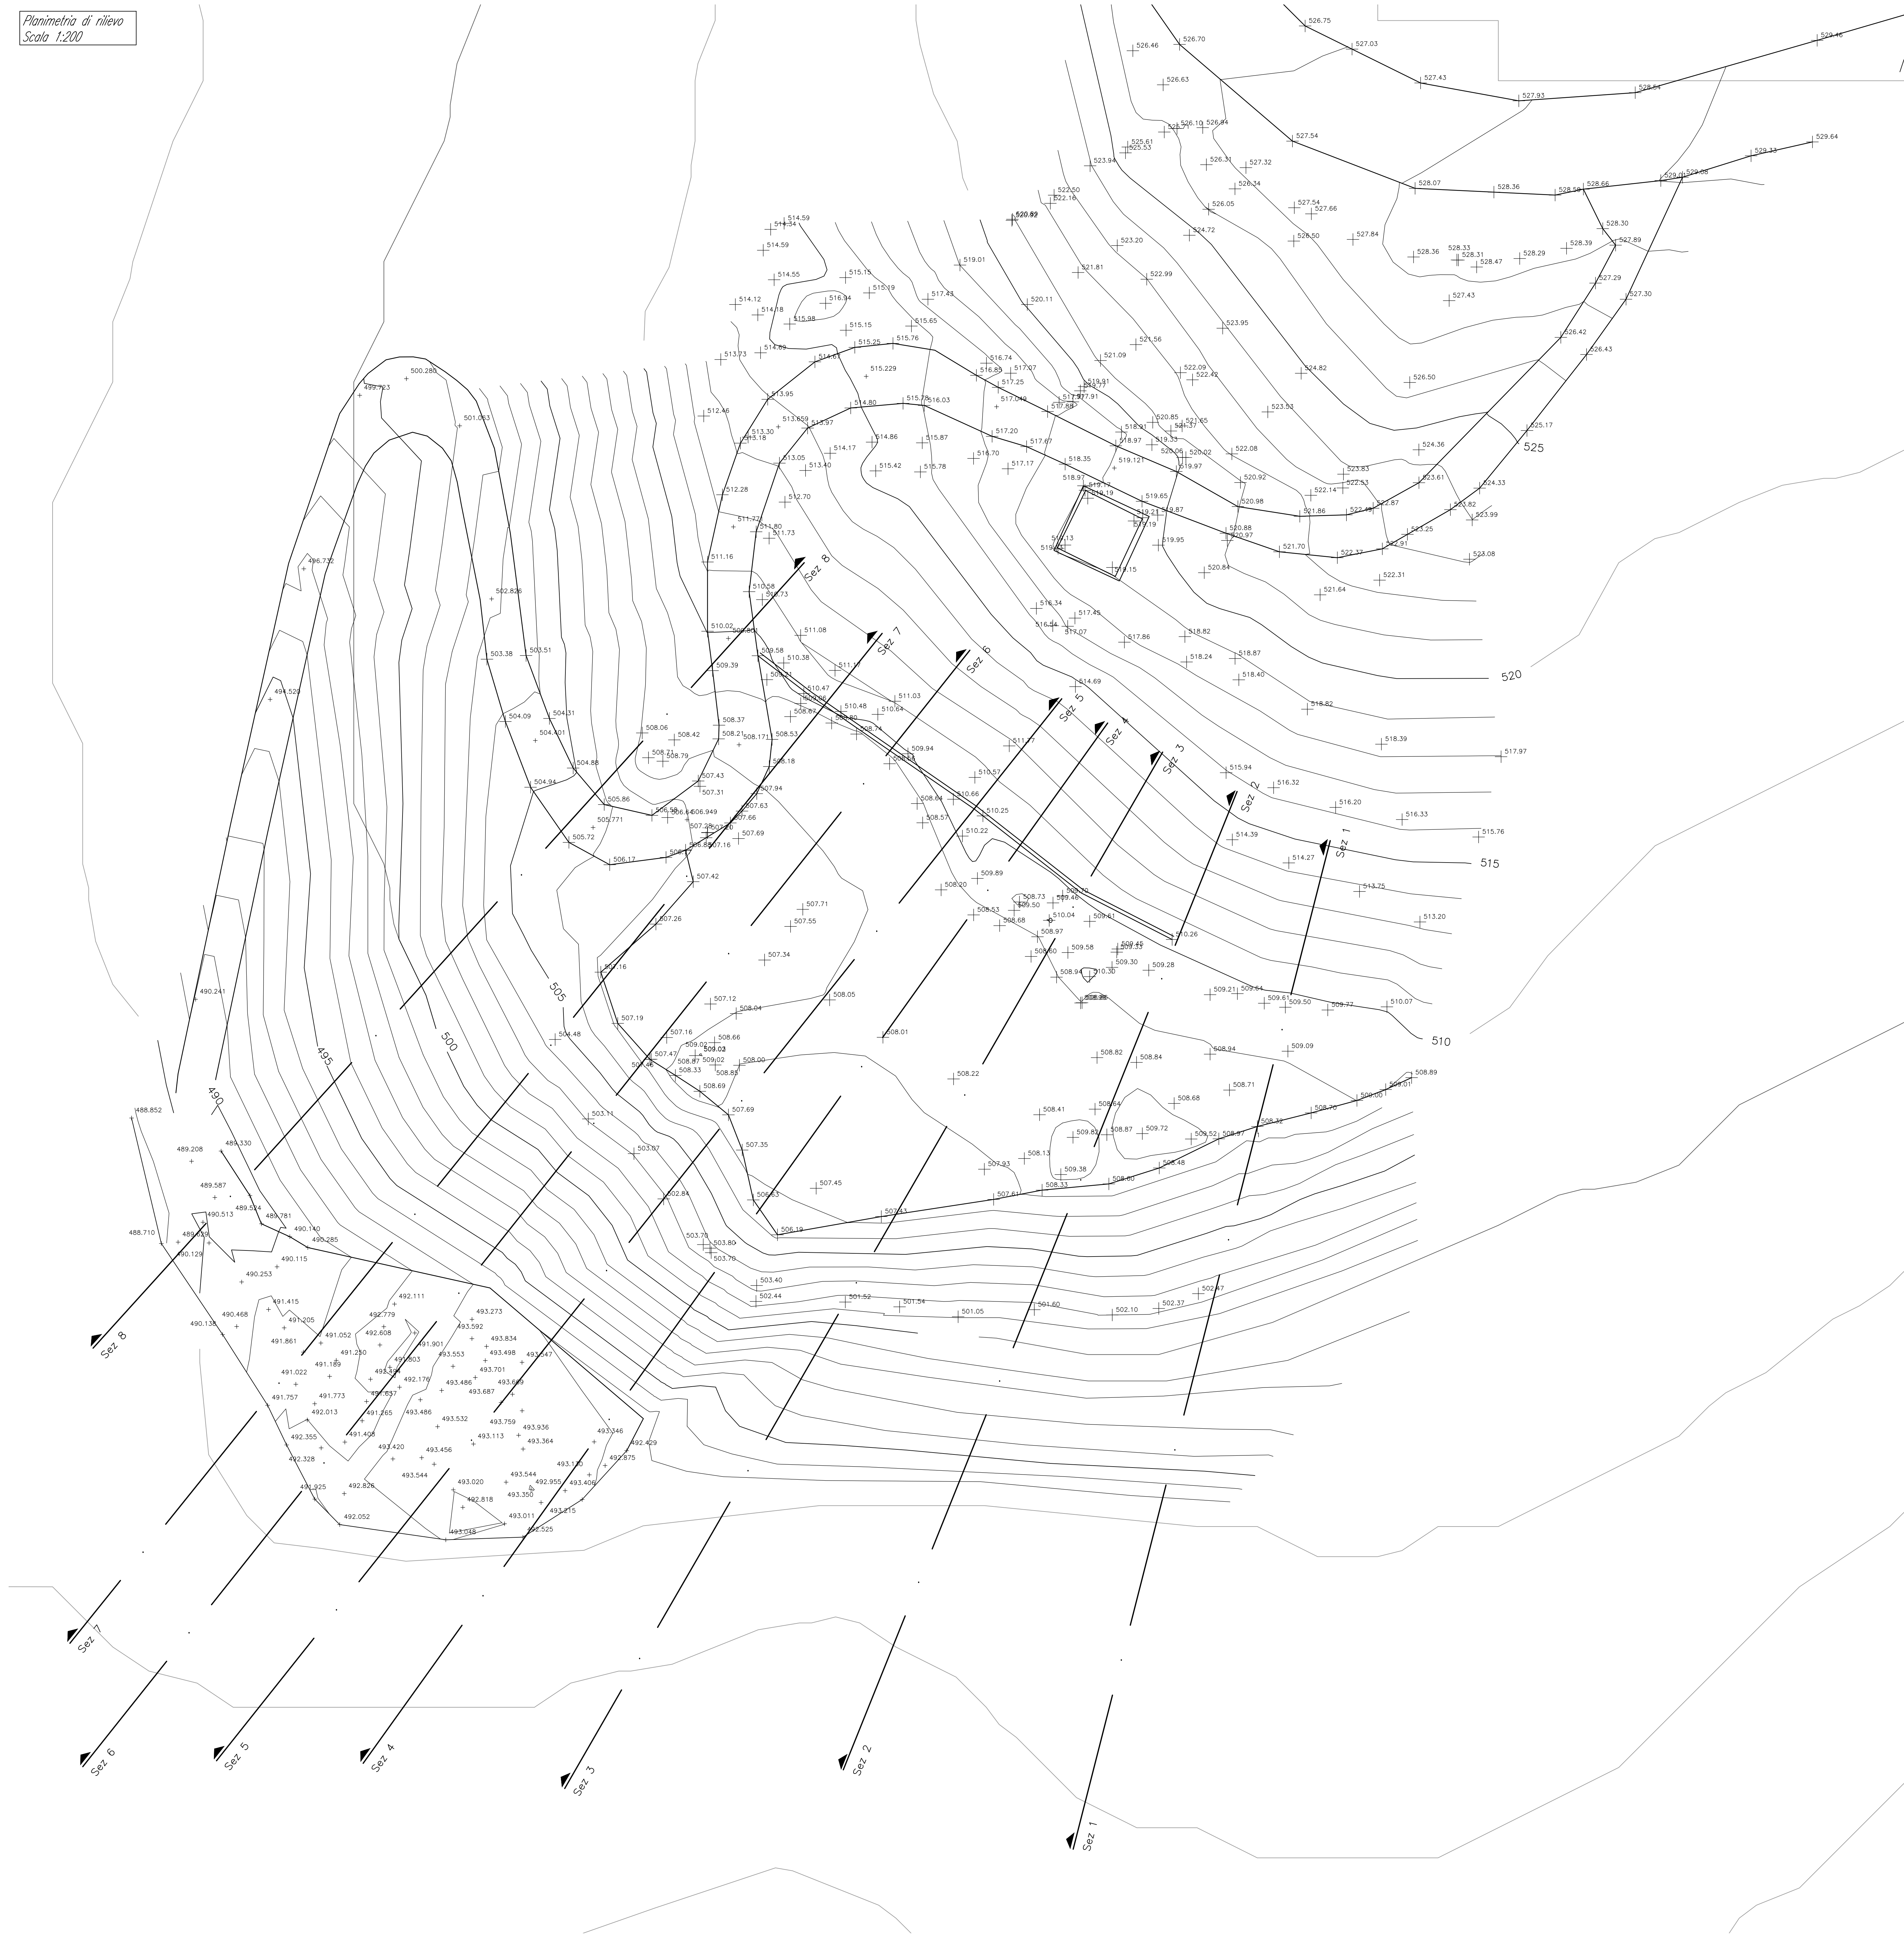

TUTTI I DIRITTI
 RISERVATI
 È vietata la riproduzione,
 anche parziale, di
 questo elaborato senza
 specifica autorizzazione
 del redattore e del
 firmatario del progetto